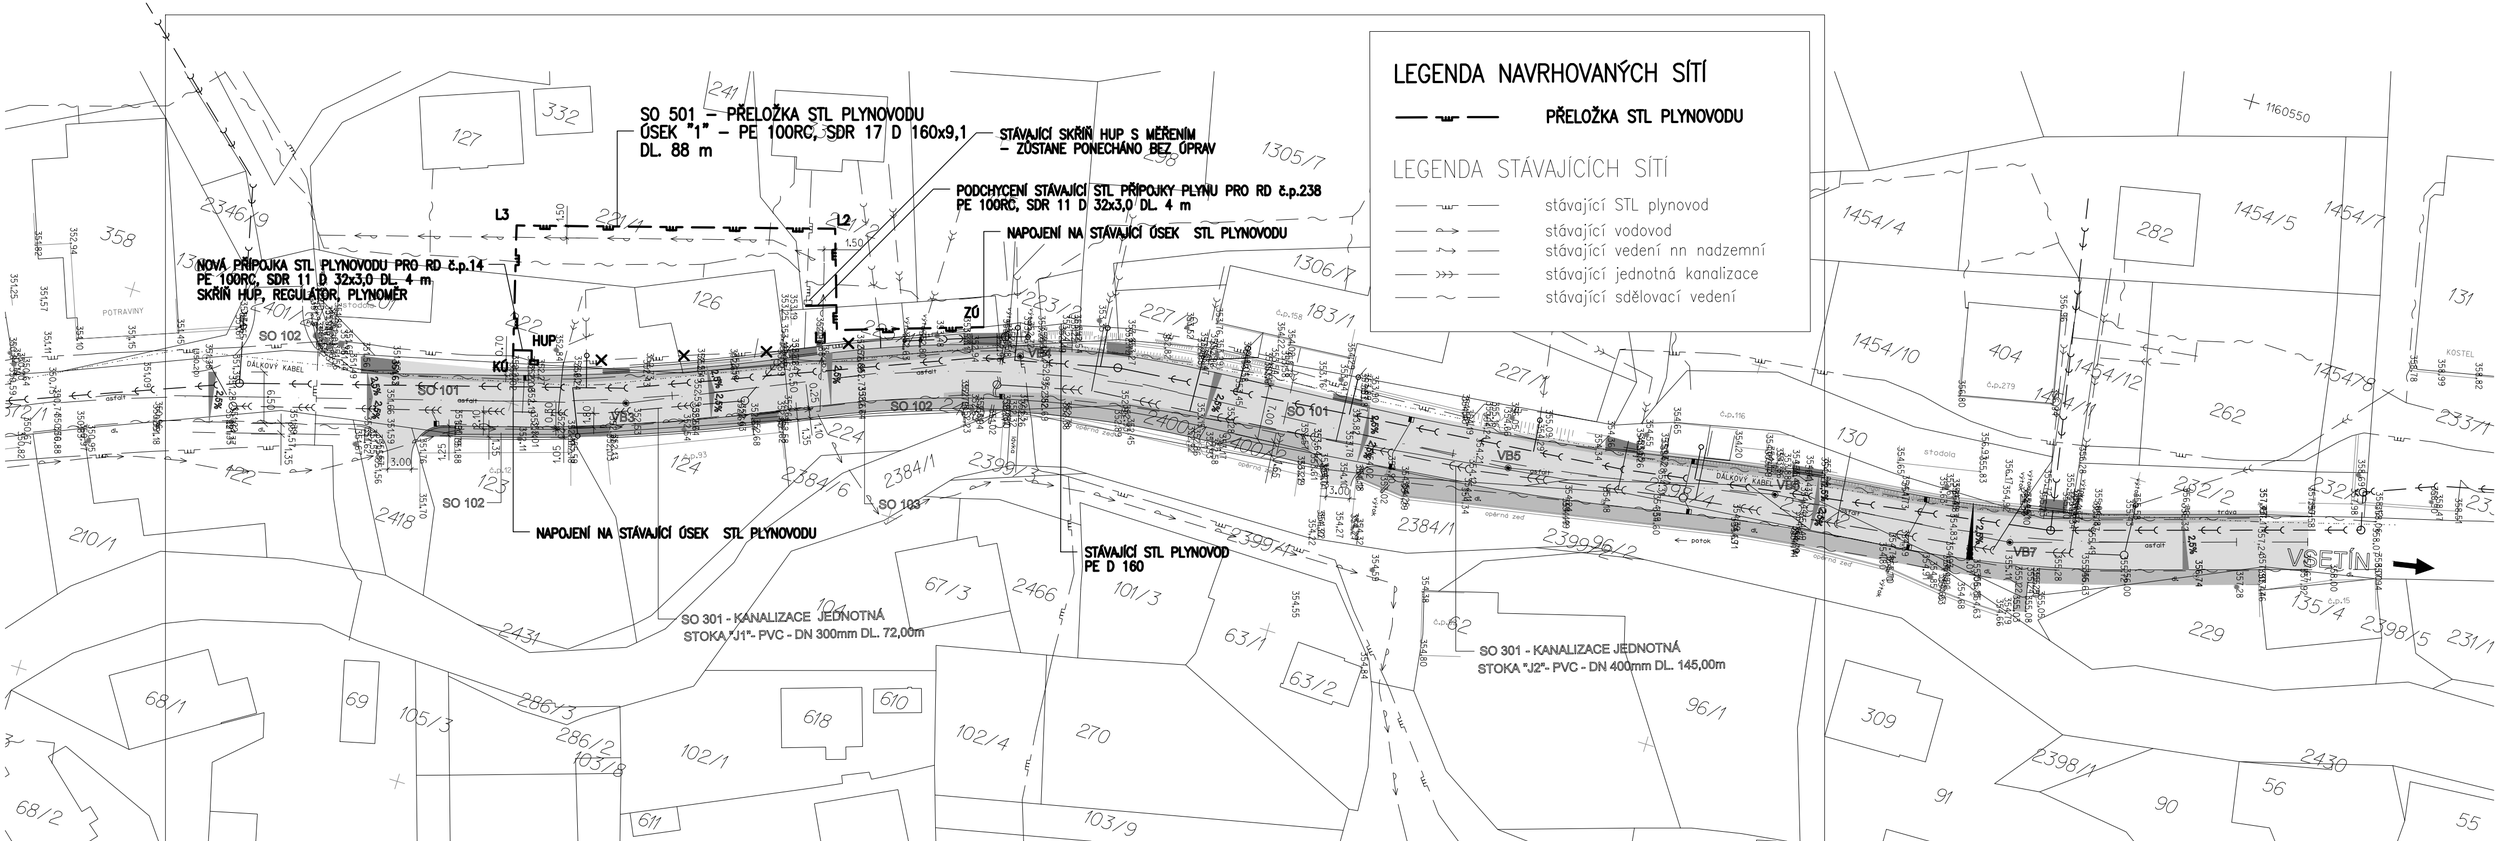

zaměřil	vyhotovil	ověřil	vyhotovitel
Helešic	Kašpárek	ing.Žáček	Geotop spol. s r.o.
			Prostřední 2603, 76001 Zlín
investor			
objednatel			

stavba :

VŠEMINA

komunikace

souřadnicový systém	JTSK
výškový systém	místní
měřítko	1:500
zaměřeno dne	únor 2002
vyhotoveno dne	25. 2.2002
počet A4	4
zakázka číslo	
výkres číslo	1

obsah výkresu : polohopis a výškopis

VYPRACOVAL	ODP. PROJ. PROFESE	KONTROLOVAL	HL. INŽ. PROJEKTU
M.FLEKAČ	M.FLEKAČ	V.ZAMAZAL	M.FLEKAČ

MÍSTO STAVBY: VŠEMINA

STAVEBNÍK: OBEC VŠEMINA

ÚPRAVA SILNICE III/4915 V OBCI VŠEMINA
II.ETAPA
SO 501 – PŘELOŽKA STL PLYNOVODU
STAVEBNÍ ŘEŠENÍ

SITUACE

CENTROPROJEKT GROUP a.s.
STEFÁNIKOVA 167
760 01 ZLÍN

CENTROPROJEKT

FORMÁT	2xA4
DATUM	6/2015
STUPEŇ	DPS
MĚŘÍTKO	1:500
ZAK. ČÍSLO:	150534E

ARCHIVNÍ KÓD	PROF.	ČÍS. VÝKRESU	DOD.
CM1	P	111	