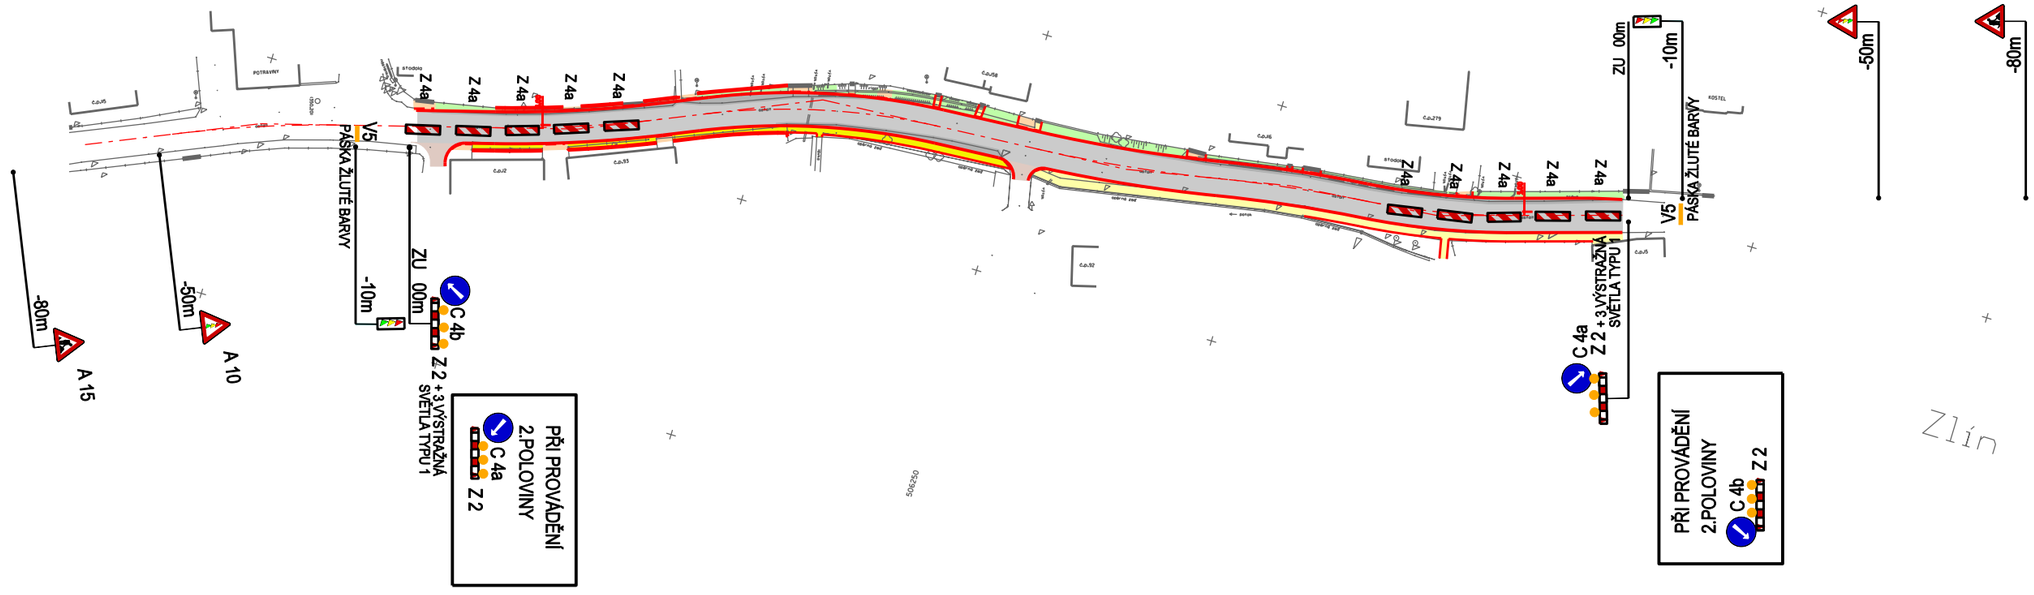

POZNÁMKY:

SCHEMA DLE TP 66 / B6

PRÁCE NA SILNICI PROVÁDĚNA
PO POLOVINÁCH VOZOVKY, ZAJIŠTĚNÝ PRŮJEZD V ŠÍŘCE 3,00m

DÉLKA PRACOVNÍHO ÚSEKU NA SILNICI
BUDE STANOVENA DODAVETELEM

V PŘÍPADĚ ROZPORU STÁVAJÍCÍCH DOPRAVNÍCH ZNAČEK
SE ZNAČKAMI PŘECHODNÝMI BUDOU STÁVAJÍCÍ ZASTÍNĚNY .

VZDÁLENOST ZNAČEK Z4a BUDE DO 10 m .

VÝŠKOVÝ SYSTÉM B.p.v:
SOUŘADNÝ SYSTÉM JTSK

ODPOVĚDNÝ PROJEKTANT :	VYPRACOVAL :		
ING. ŠKRABAL	ING. JAROŠ		
KRAJ:	ZLÍNSKÝ	OBEC:	VŠEMINA
INVESTOR:	OBEC VŠEMINA		

STAVBA:
ÚPRAVA SILNICE III/4915 V OBCI VŠEMINA II. ETAPA

DATUM	05.2015
FORMÁT	2 A4
STUPEŇ	DSP+PDPS
REVIZE	00

ZOV, SITUACE - DOČASNÉ DOPRAVNÍ ZNAČENÍ SSZ PRŮJEZD JEDNÍM PRUHEM ŠÍŘKY 3,00m

MĚŘ. 1:1250

Č.V. E 2-1