




ŘEZ MEZI OSOU B2–B3  
VRCHOL

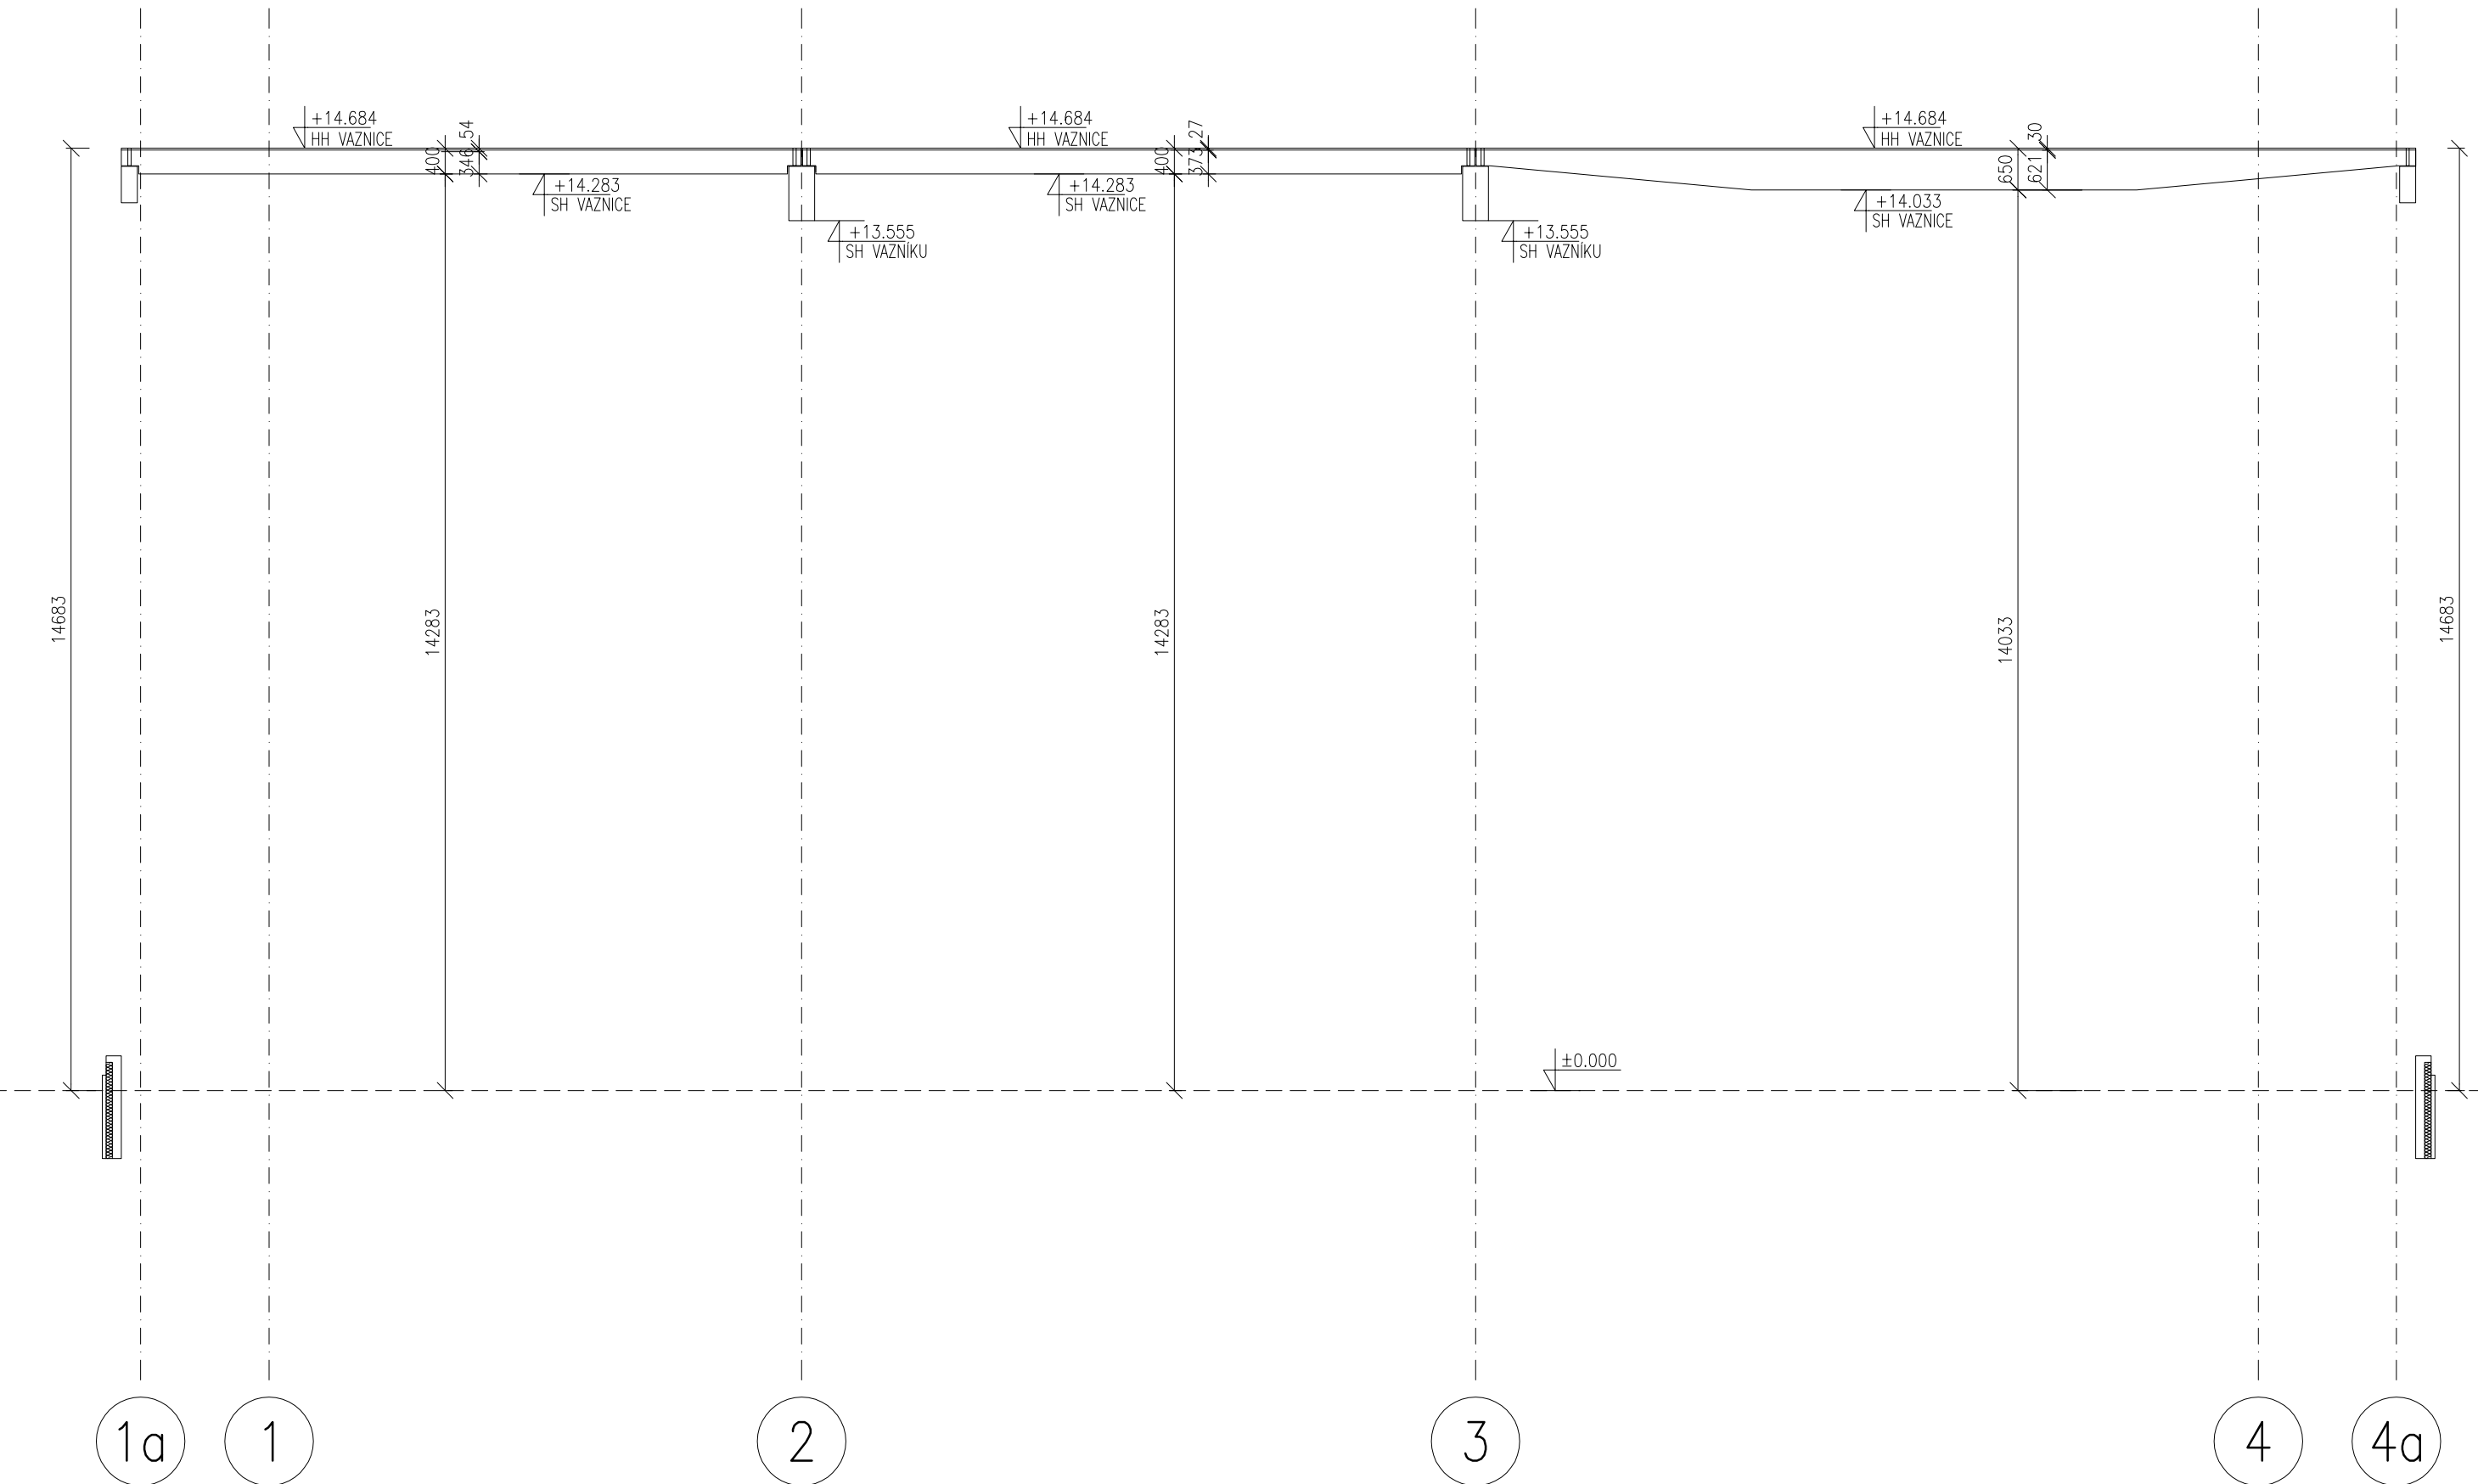

ŘEZ OSA 2

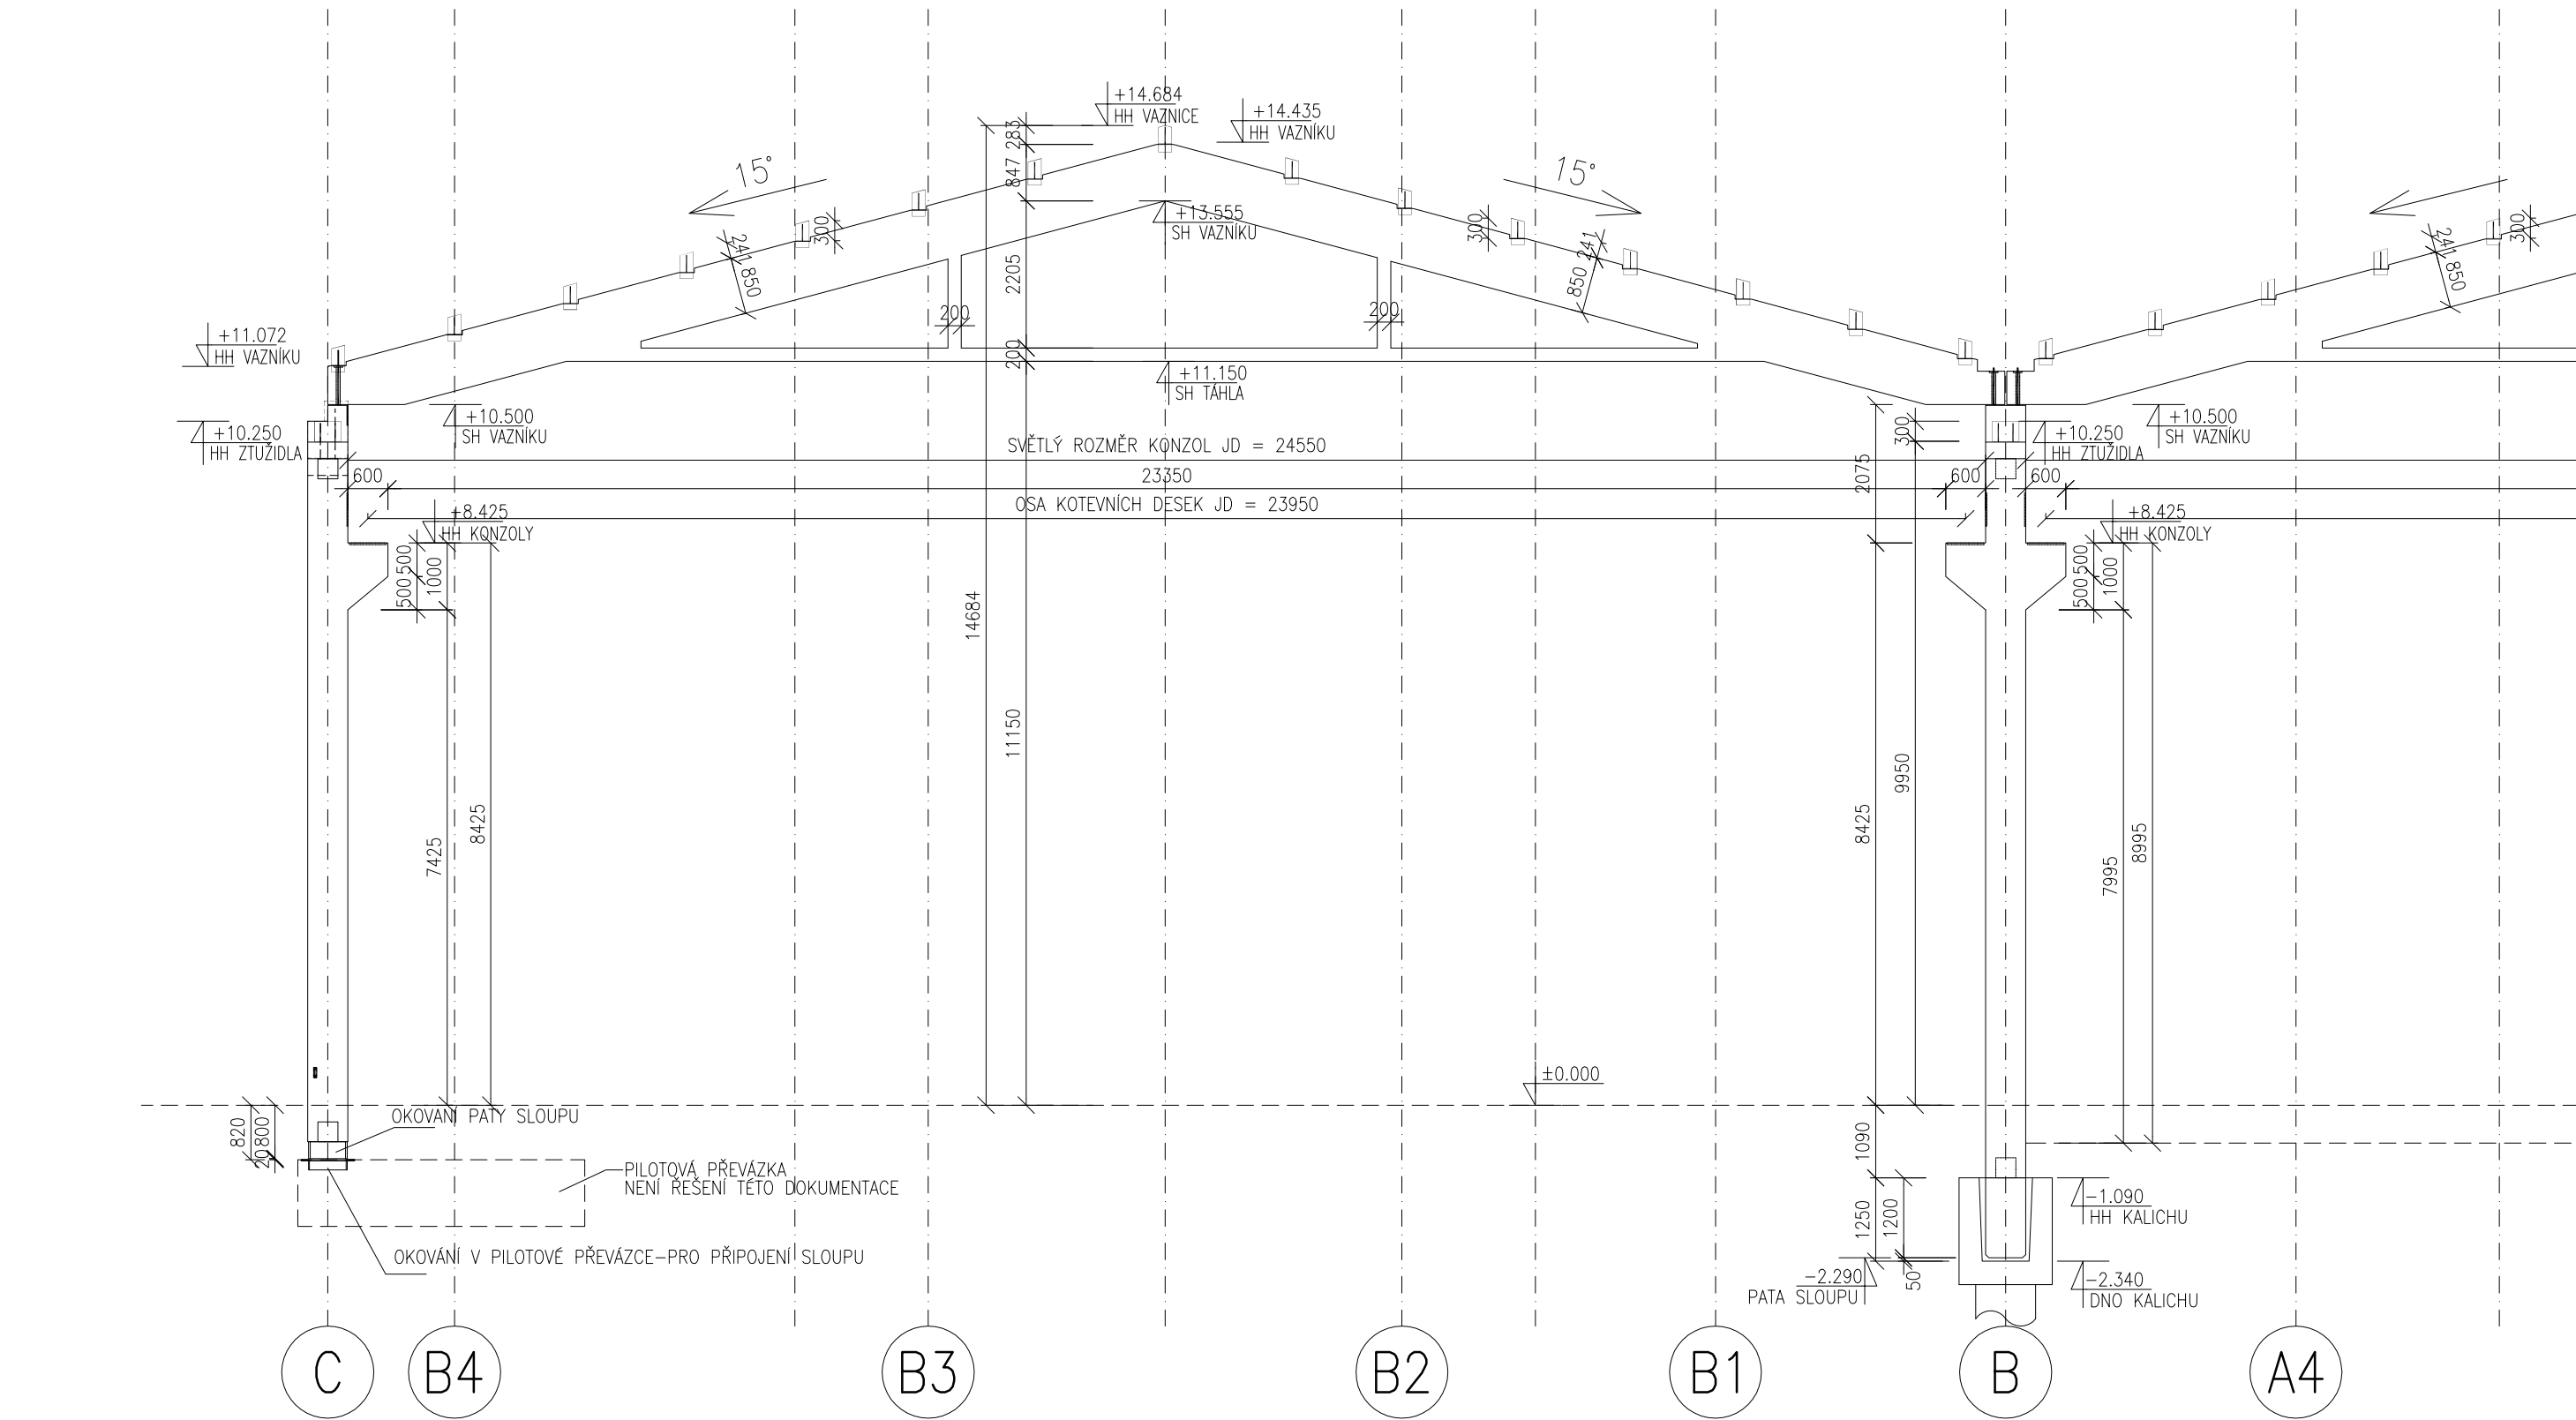

ŘEZ OSOU B  
OŽLABÍ

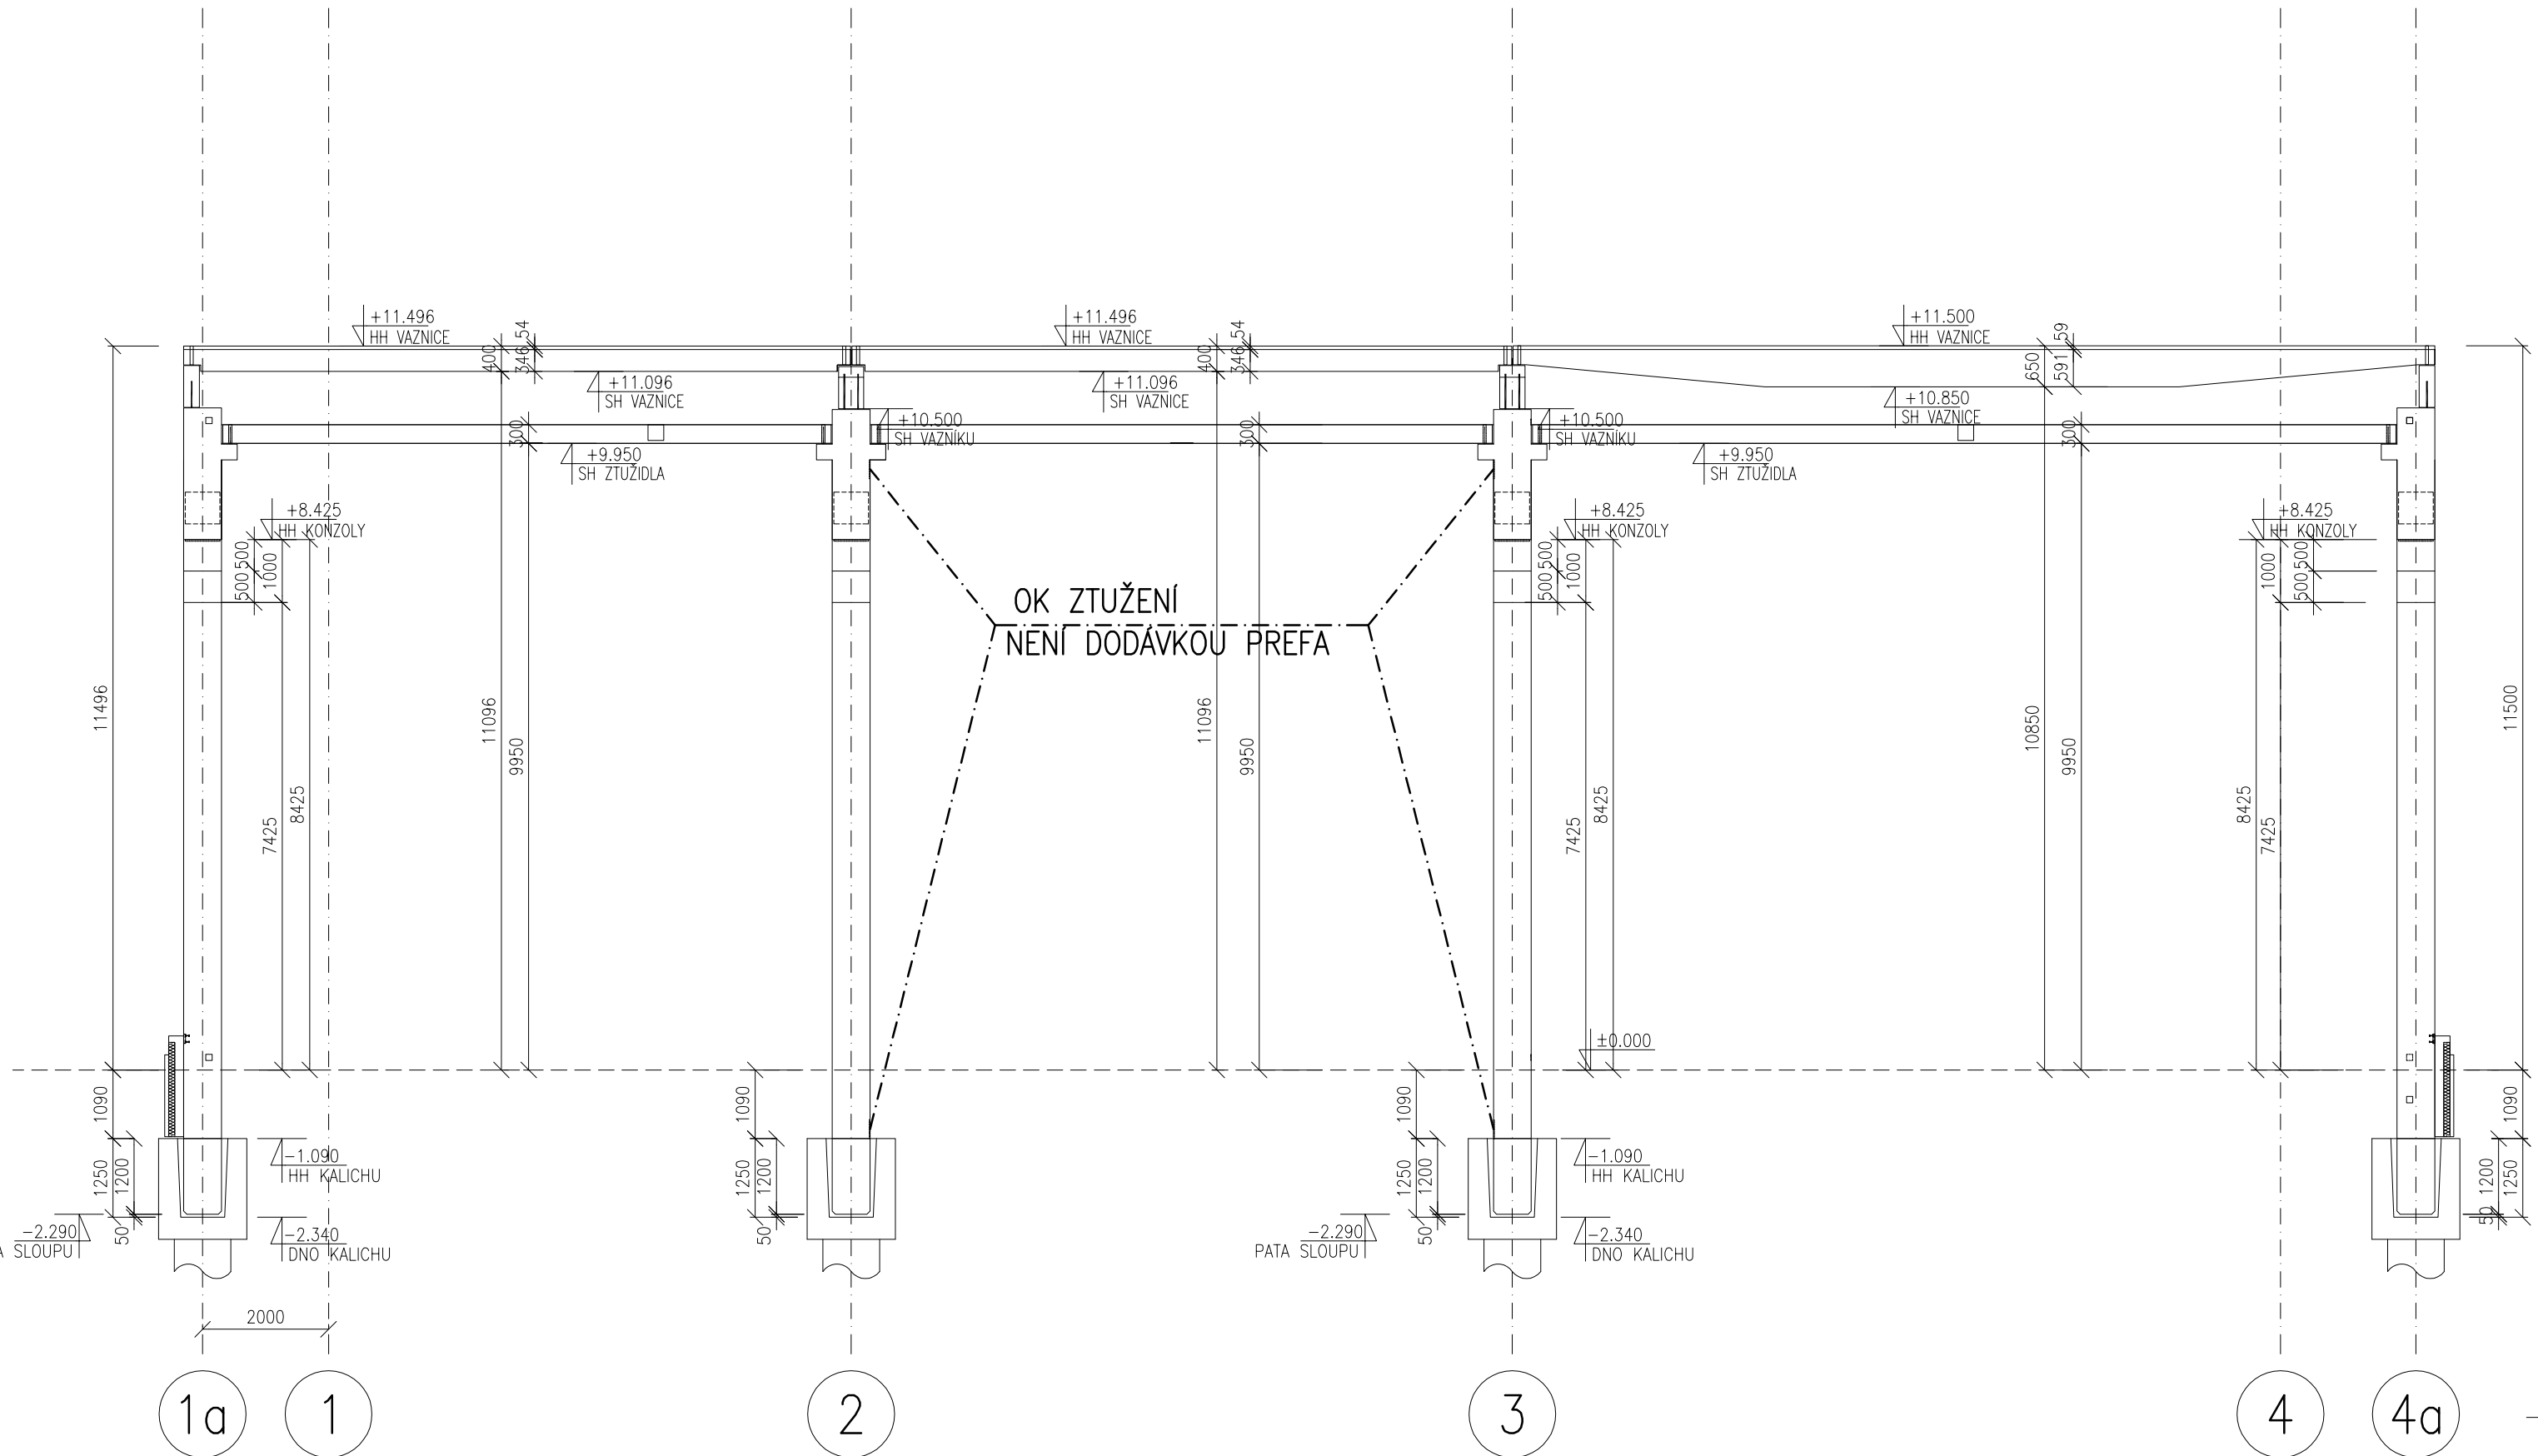

ZODP. PROJEKTANT ING. PARIS CHALIVOPULOS	VYPRACOVAL ING. JIŤKA BRTNÍČKOVÁ	KONTROLOVAL ING. PARIS CHALIVOPULOS	<div><b>hch</b></div> <div>Hladík a Chalivopulos s.r.o. Pekařská 398/4, 602 00 Brno www.hch.cz</div>	
MÍSTO K.U. LESKOVEC, PAR.C.2275/7, 22754/10, 2255/1, 2258/4, 2258/5				
INVESTOR KOVAR a.s., LESKOVEC 212, 756 11, VALAŠSKÁ POLANKA				
AKCE			DATUM 03/2016	
KOVAR–BUDOVA 24, 25 S001–PŘÍSTAVBY HALY 24, 25 STATIKA – PREFABRIKOVANÉ KONSTRUKCE			FORMÁT 8x44	
			STUPEŇ MD	
			ZAK. Č. 16–024	
			MĚŘÍTKO 1:100	
VÝKRES			Č. SOUPRAVY	Č. VÝKRESU
ŘEZY				06