




ŘEZ MEZI OSOU B2–B3
VRCHOL

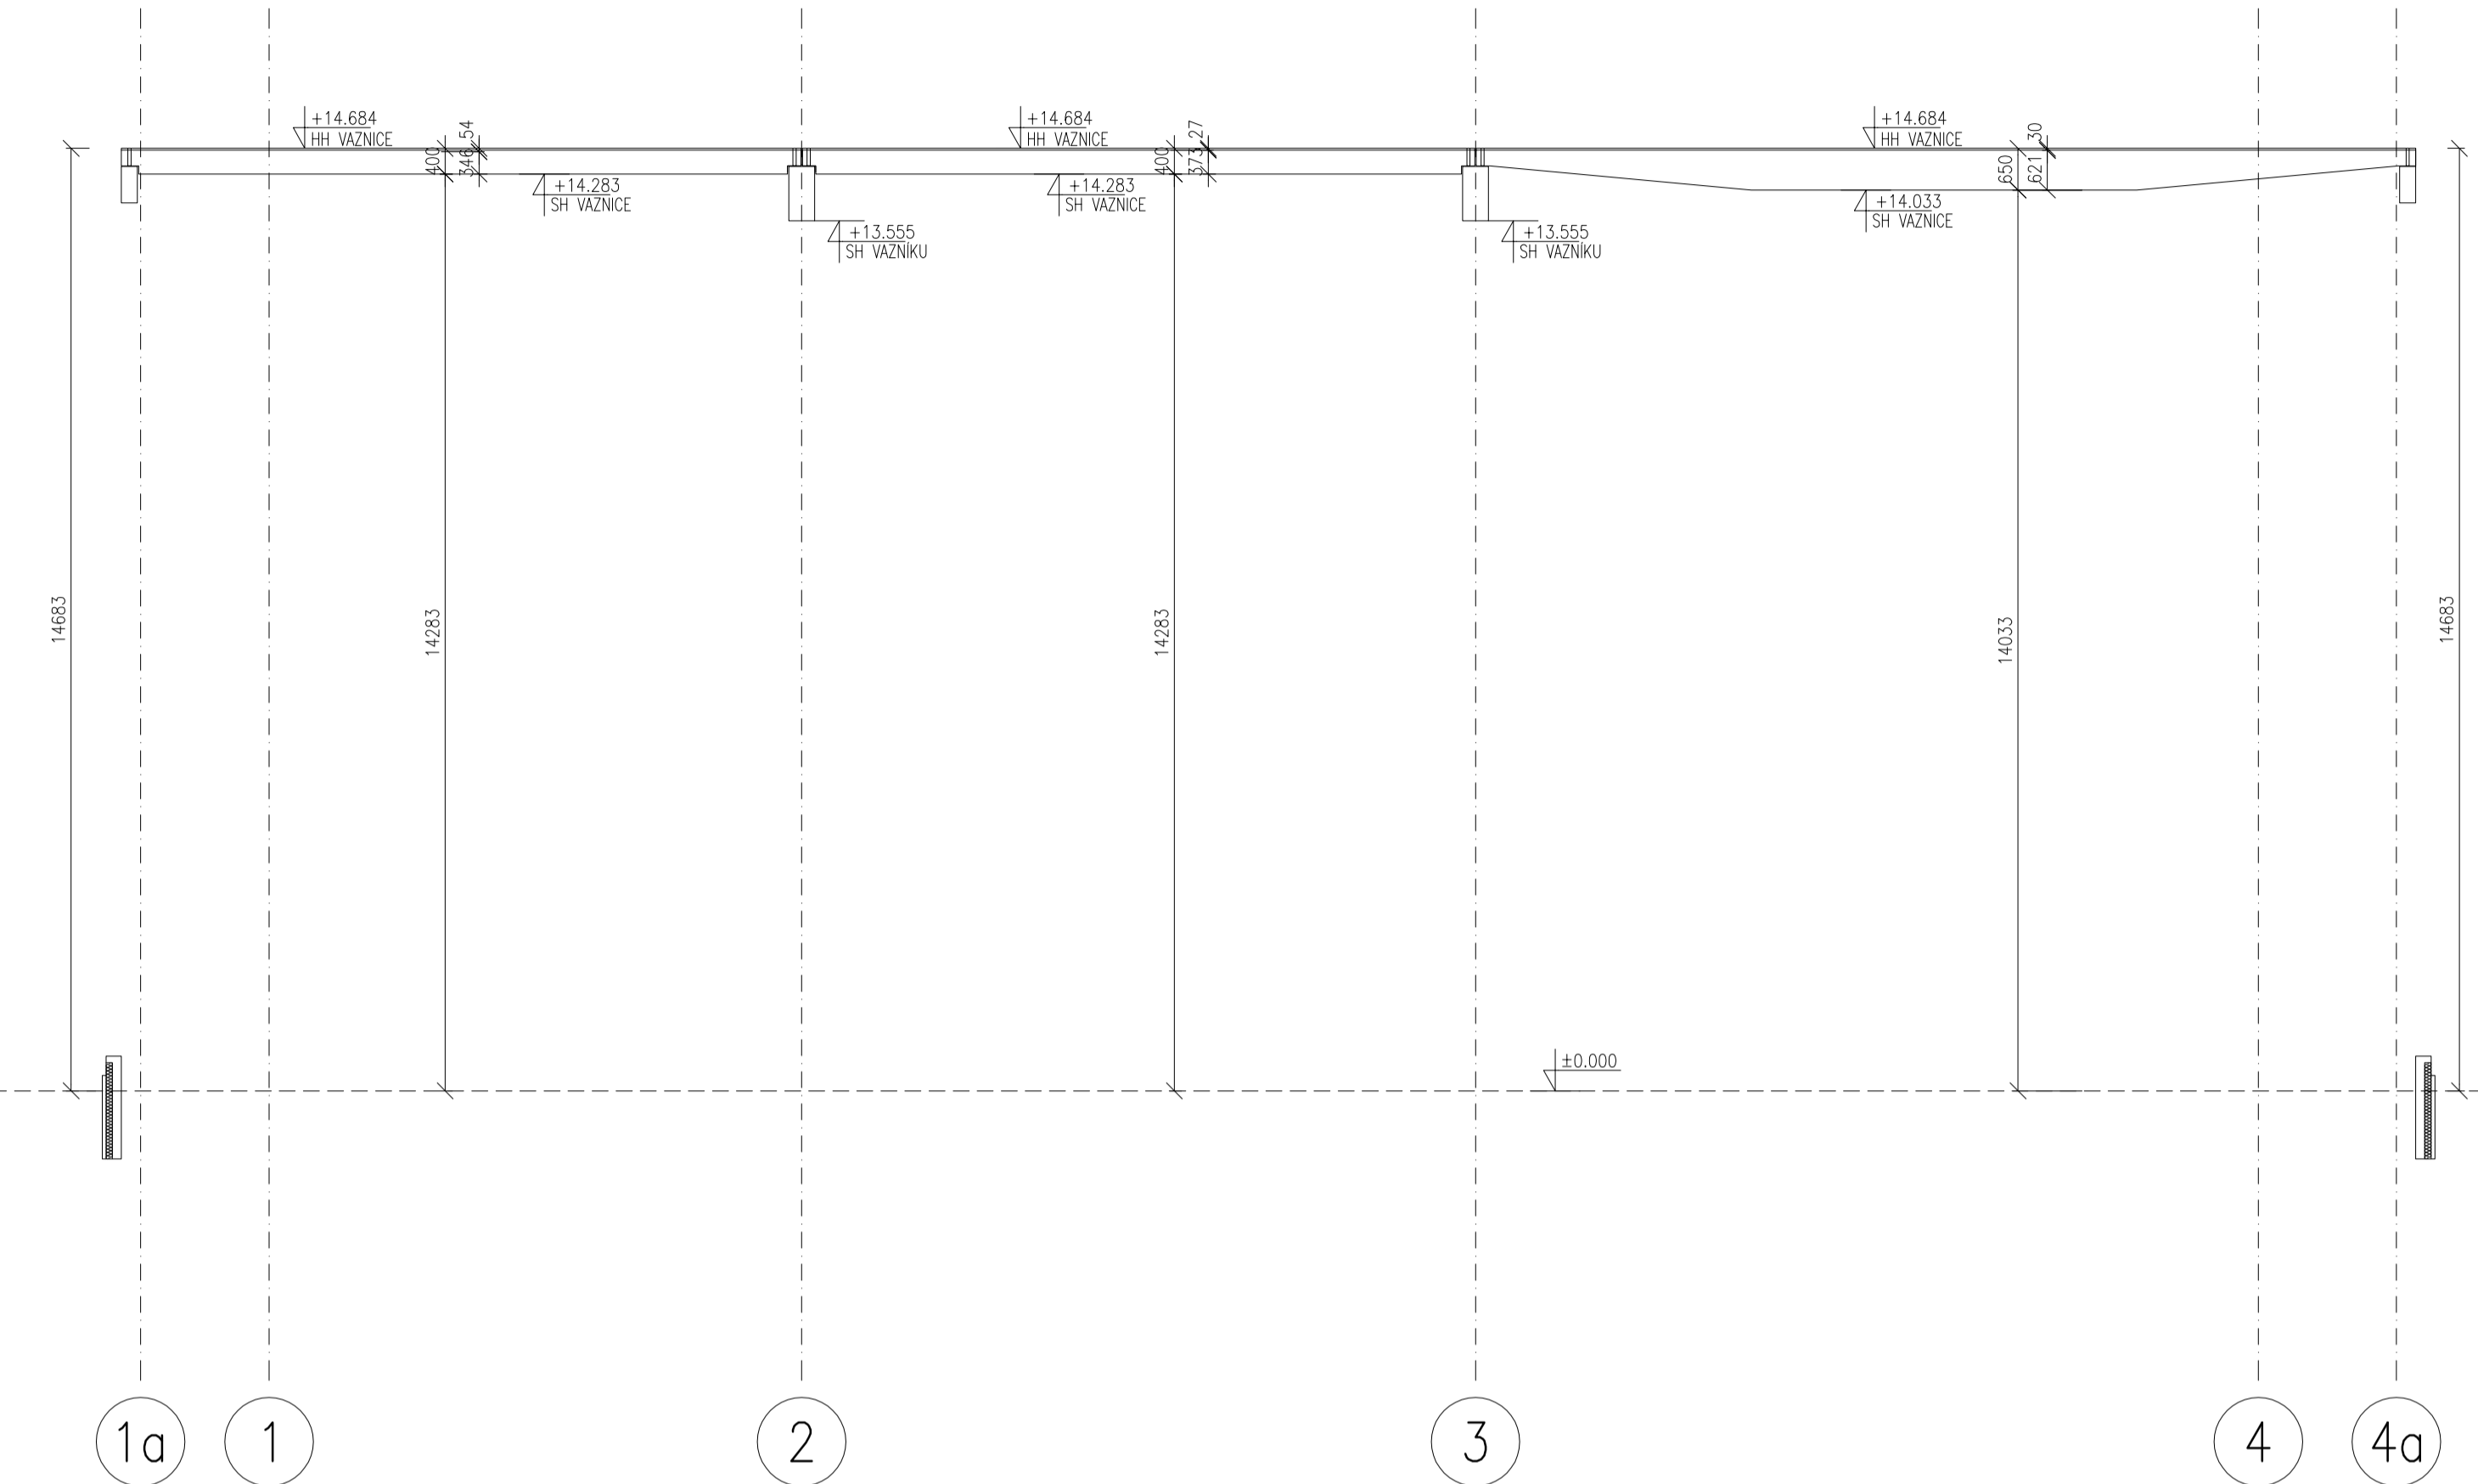

ŘEZ OSOU B
OŽLABÍ

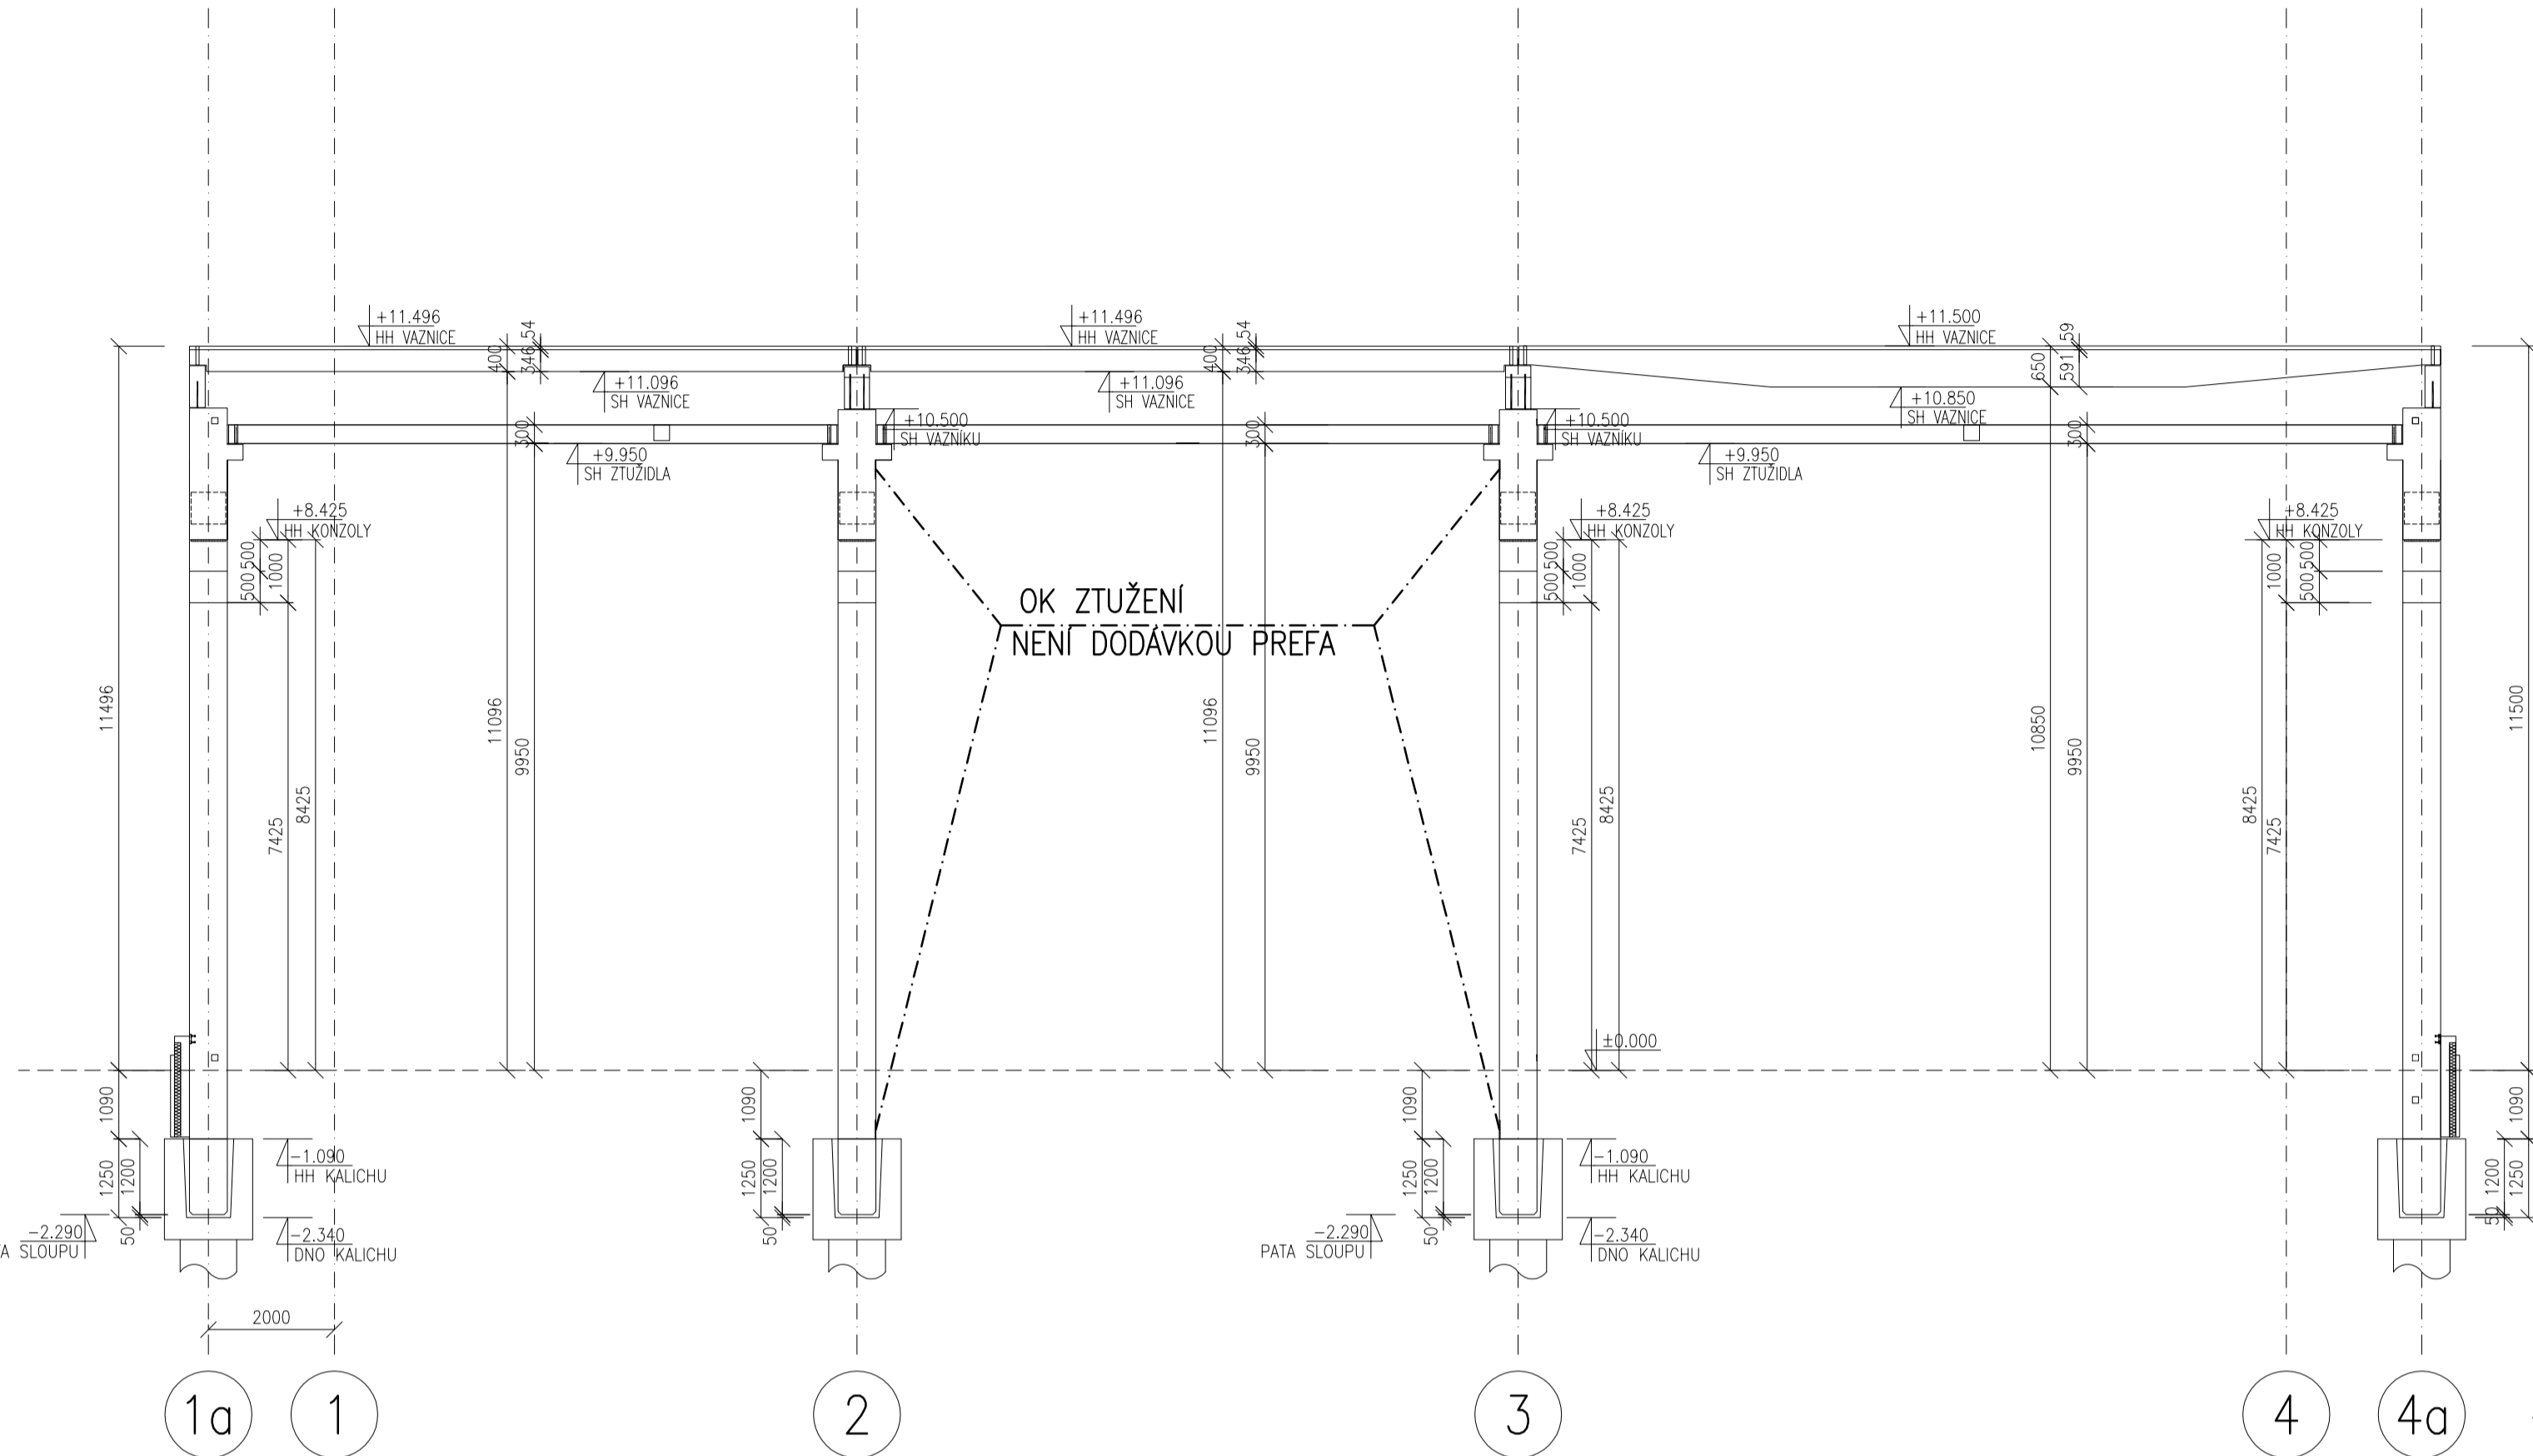

ŘEZ OSA 2

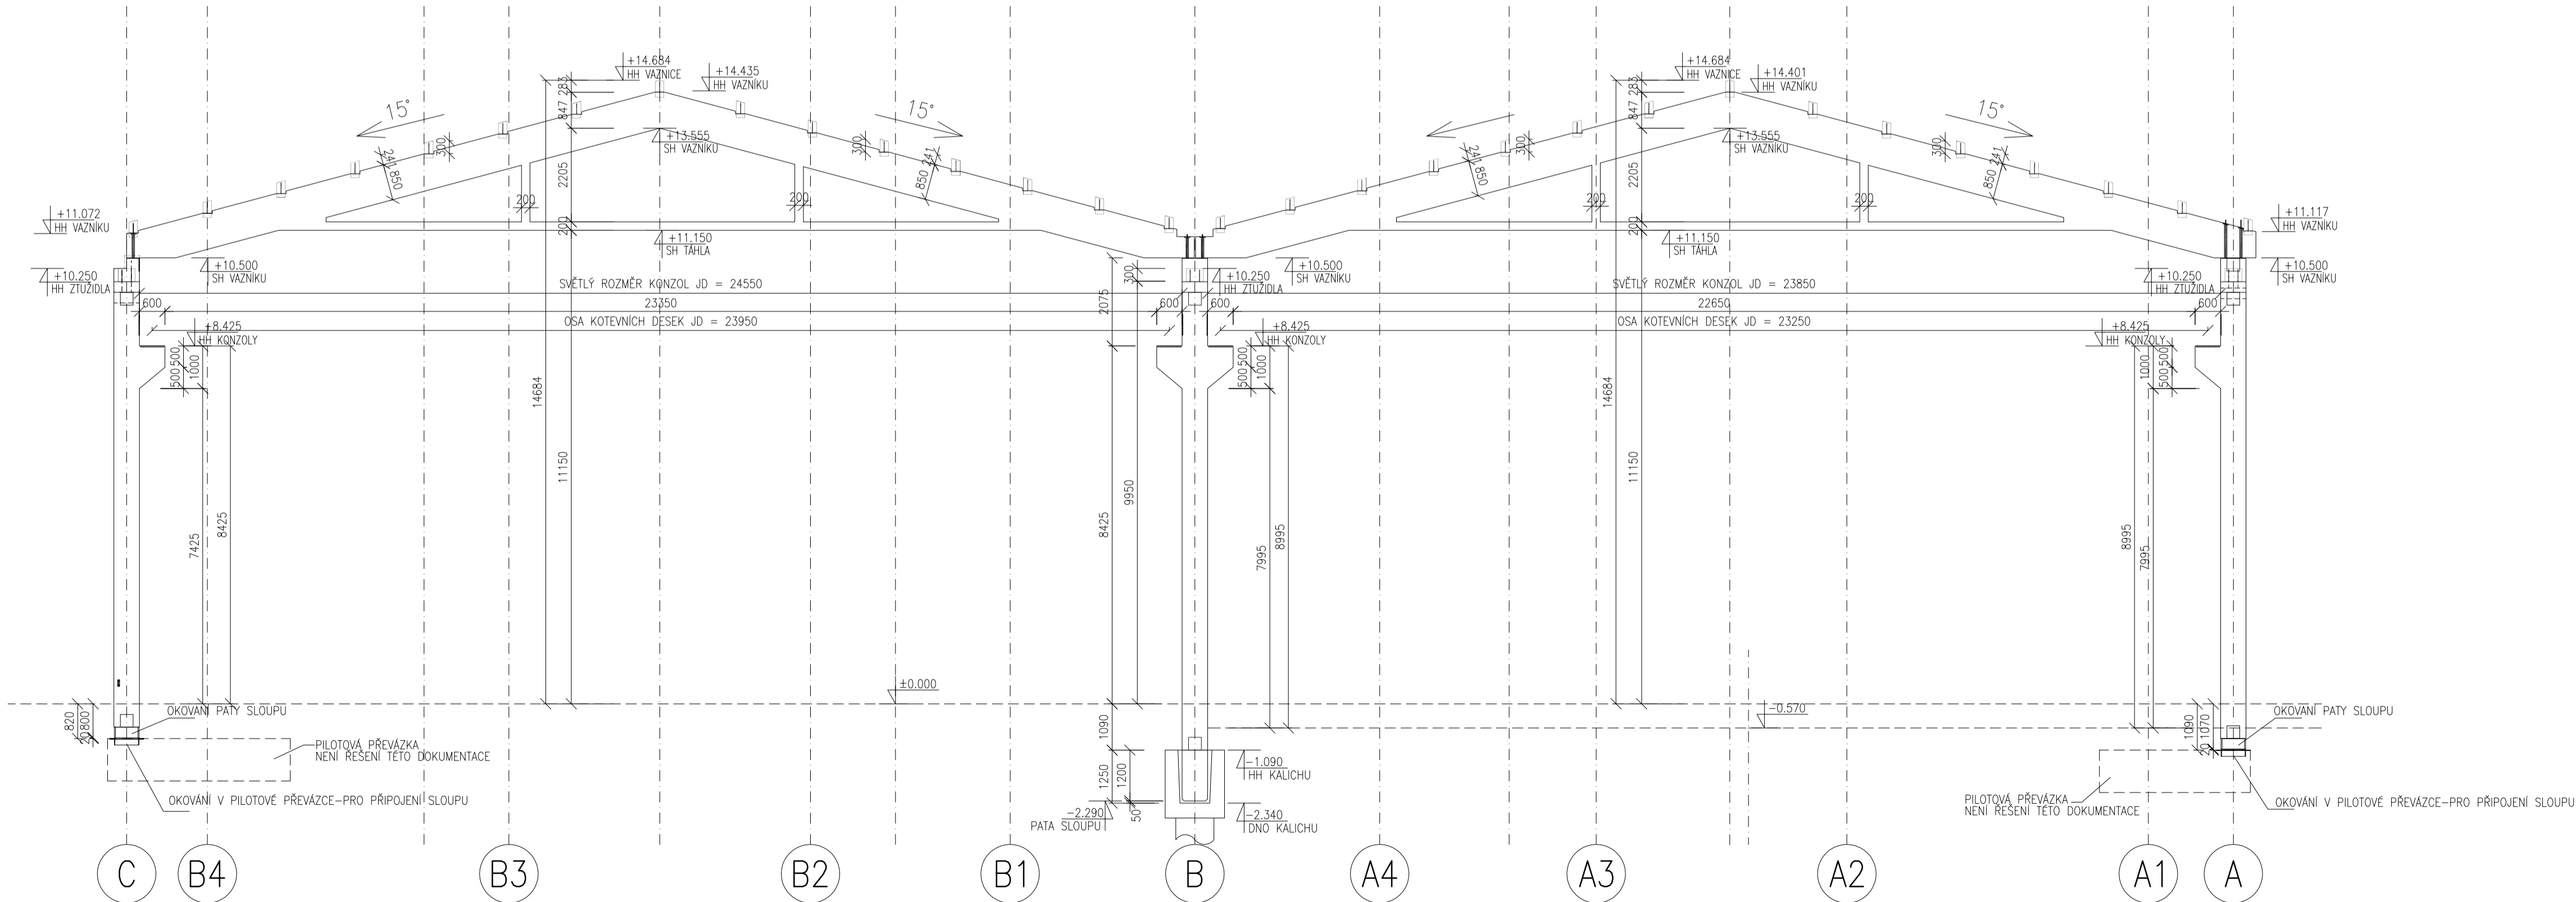

ZODP. PROJEKTANT ING. PARIS CHALIVOPULOS	VYPRACOVAL ING. JITKA BRTNÍČKOVÁ	KONTROLOVAL ING. PARIS CHALIVOPULOS	<div>hch</div> <div>Hladík a Chalivopulos s.r.o. Pekarská 398/4, 602 00 Brno www.hch.cz</div>	
MÍSTO K.U. LESKOVEC, PAR.C.2275/7, 22754/10, 2255/1, 2258/4, 2258/5			<div>DATUM 03/2016</div> <div>FORMÁT 8x44</div> <div>STUPEŇ MD</div> <div>ZAK. Č. 16-024</div> <div>MĚŘÍTKO 1:100</div> <div>Č. SOUPRAVY</div> <div>Č. VÝKRESU 06</div>	
INVESTOR KOVAR a.s., LESKOVEC 212, 756 11, VALAŠSKÁ POLANKA				
AKCE				
KOVAR-BUDOVA 24, 25				
S001-PŘÍSTAVBY HALY 24, 25				
STATIKA – PREFABRIKOVANÉ KONSTRUKCE				
VÝKRES				
ŘEZY				