




POHLED JIHOZAPADNÍ 1:100
NOVÝ STAV

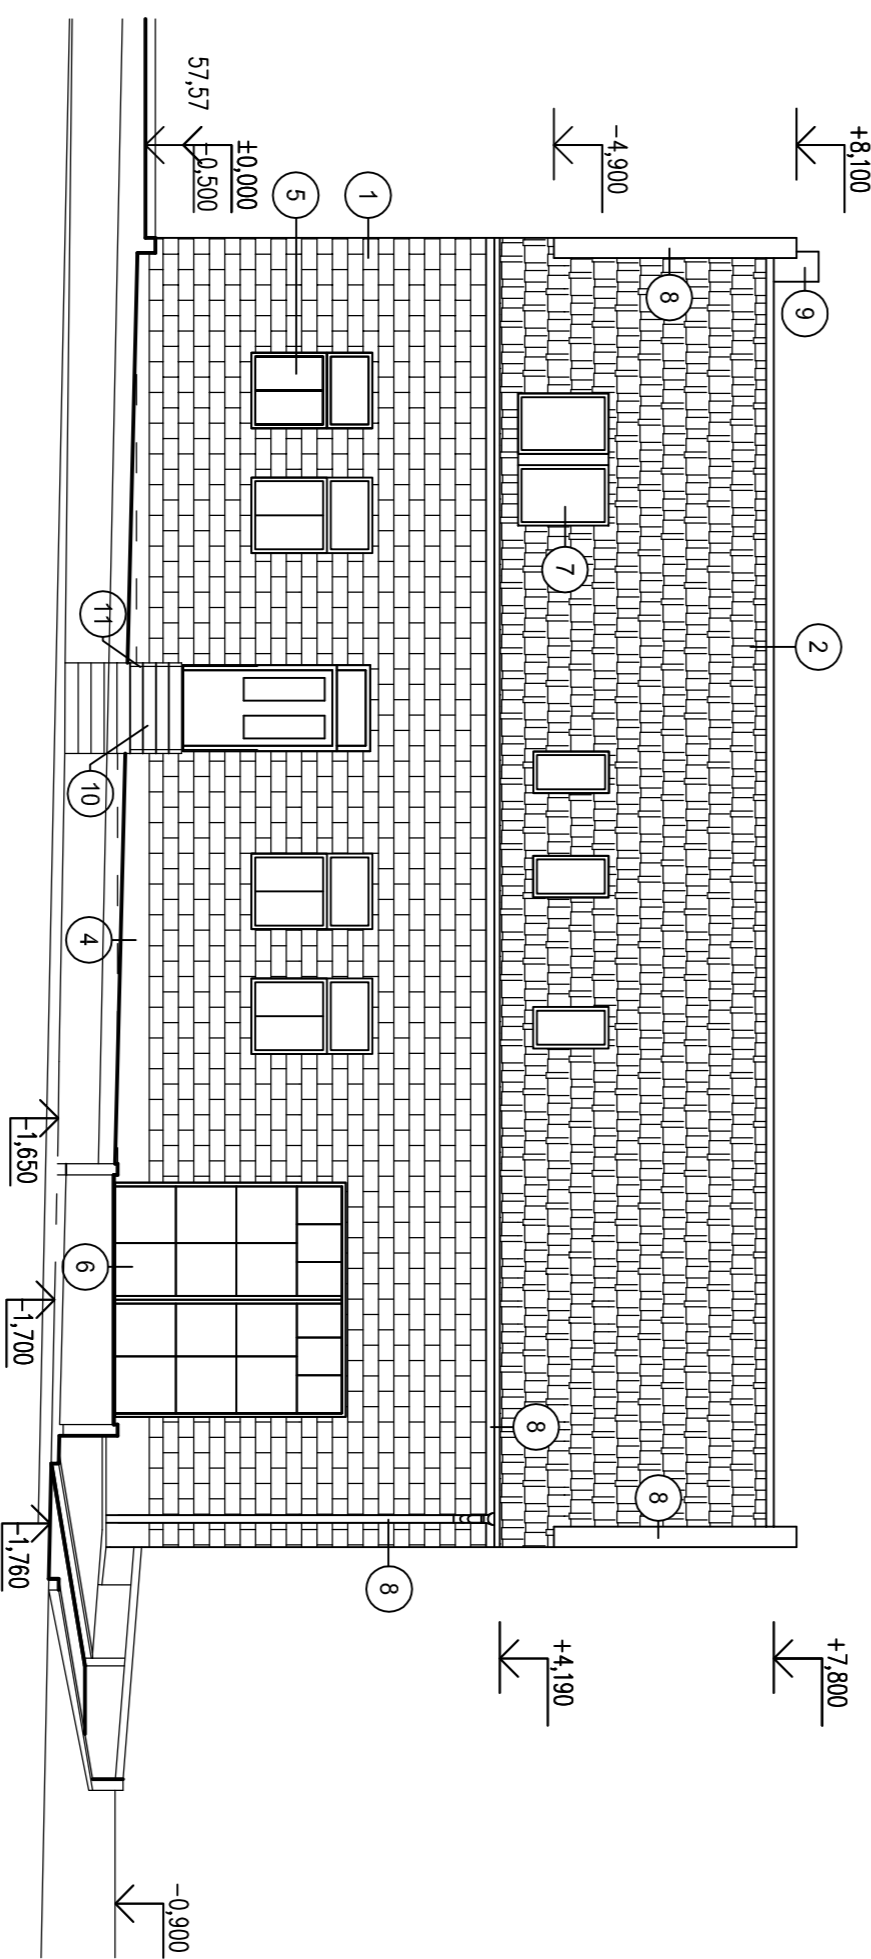

POHLED SEVEROVÝCHODNÍ 1:100
NOVÝ STAV

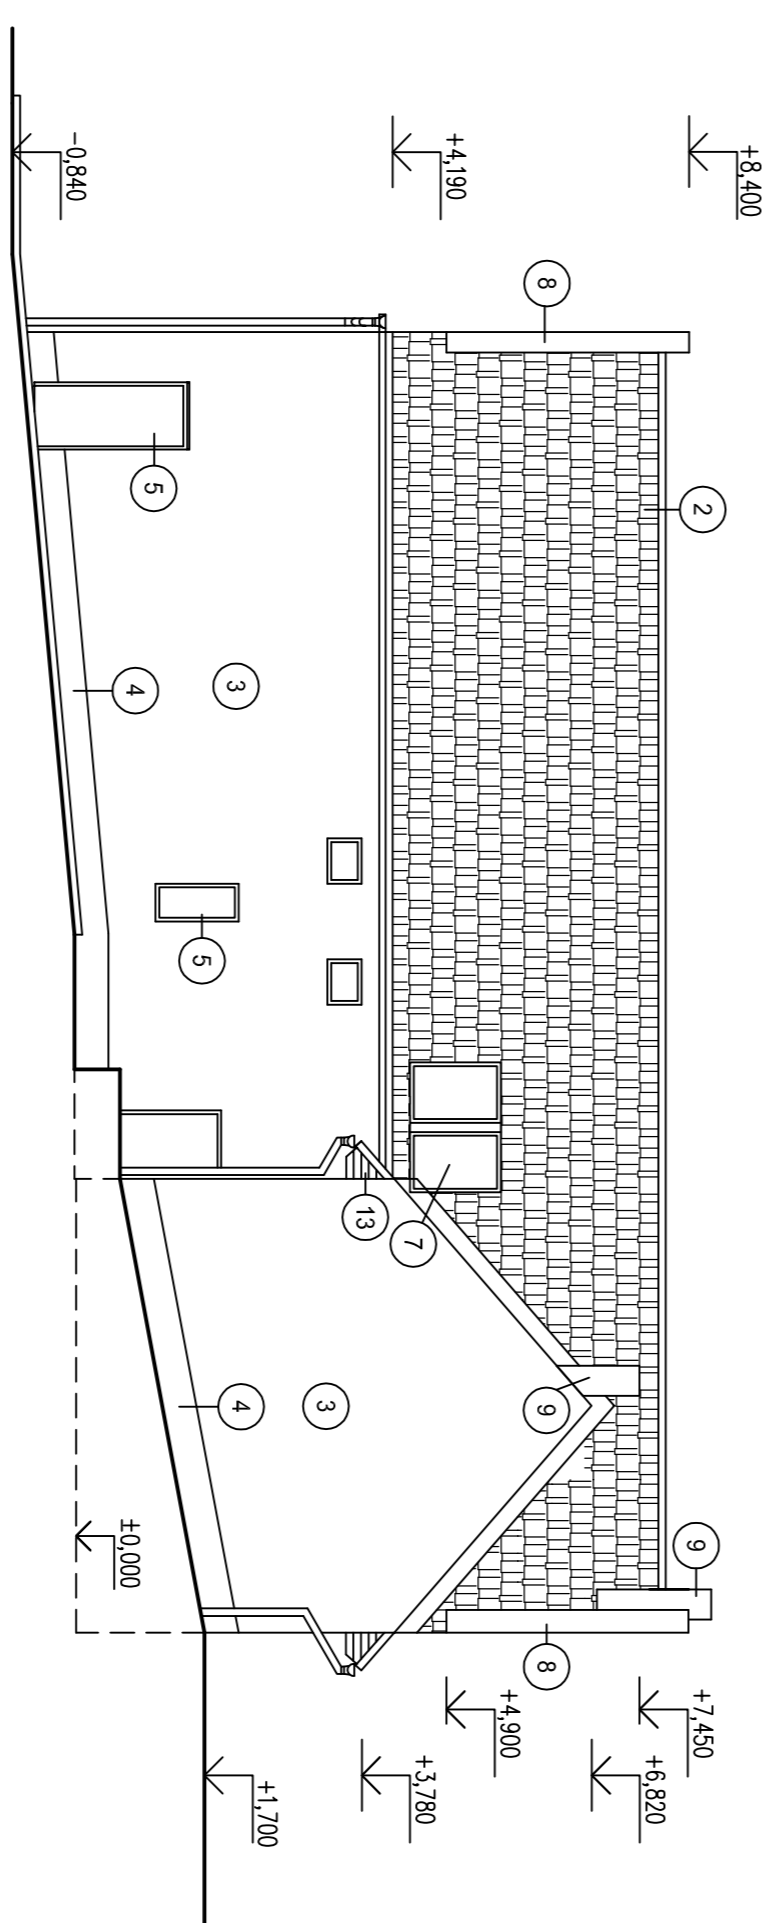

POHLED JIHOVÝCHODNÍ 1:100
NOVÝ STAV

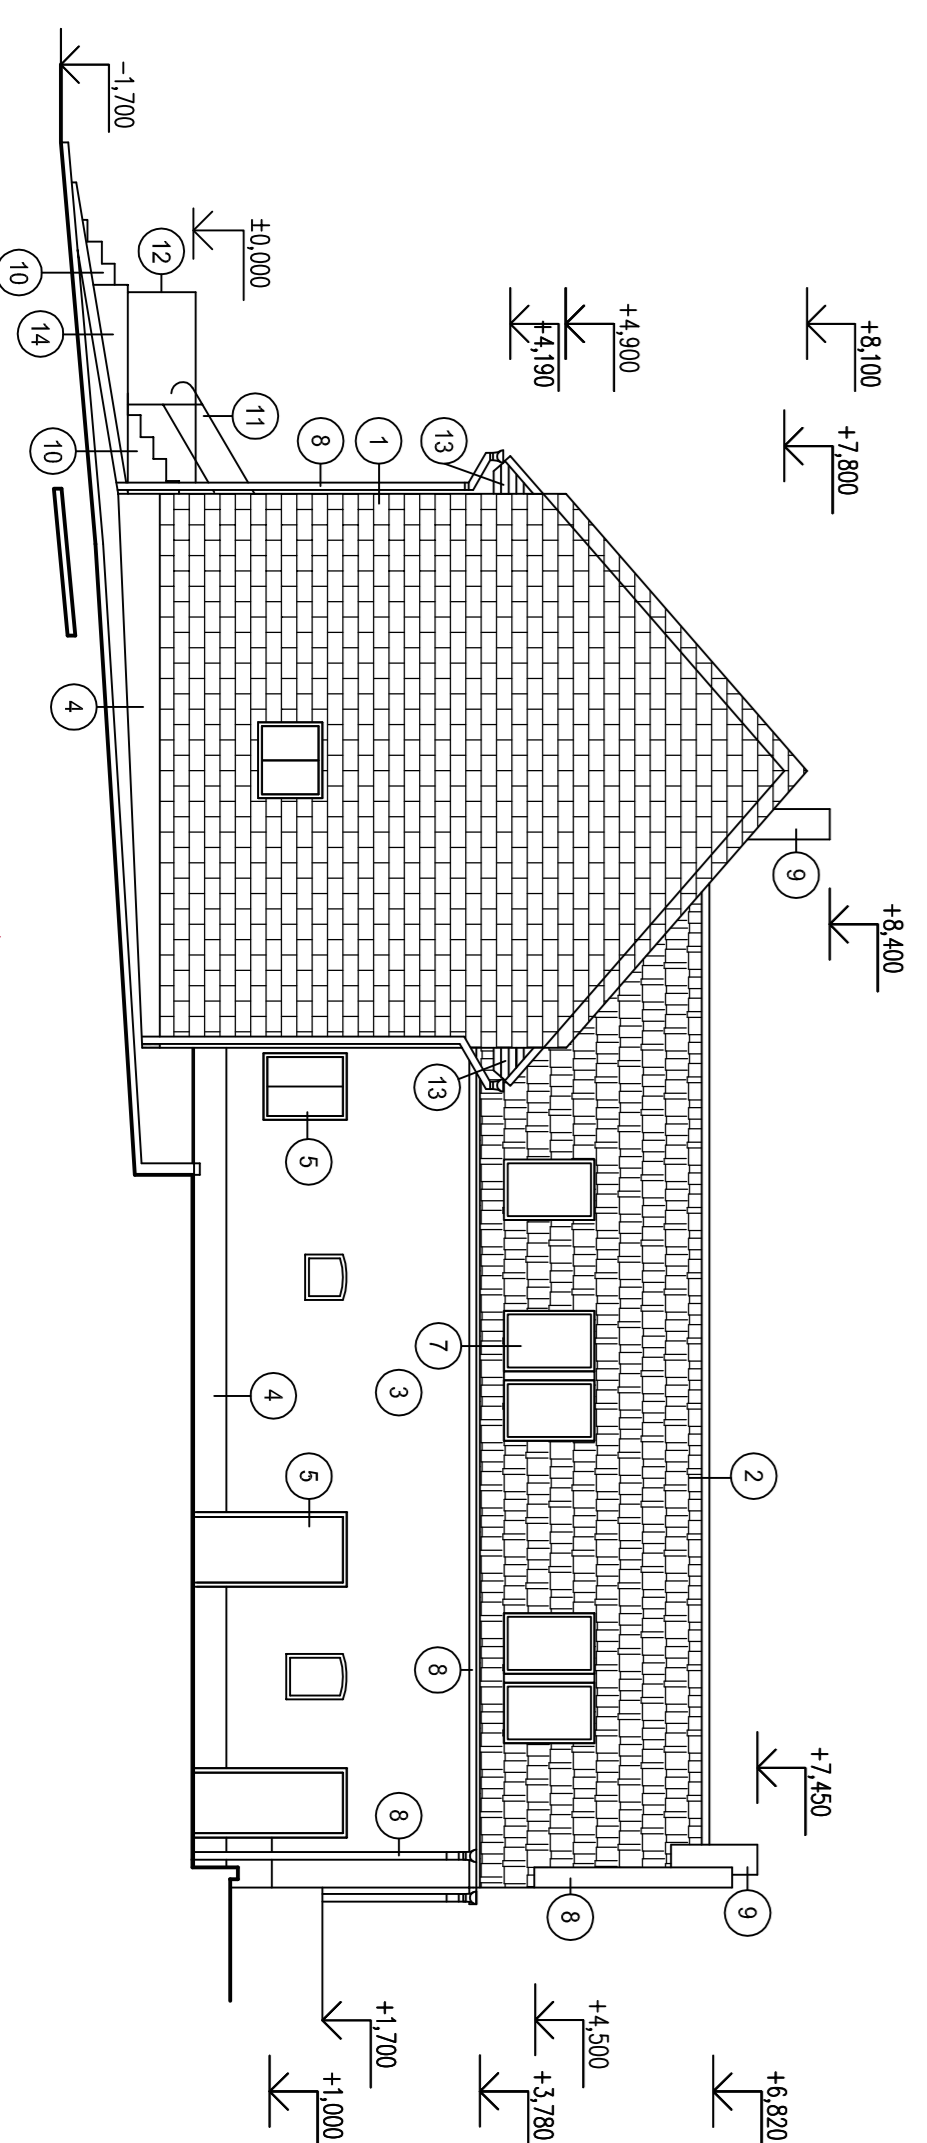


LEGENDA

- ① FASÁDNÍ OBRUBA KOMARK
- ② KERAMICKÁ STRĚŠNÍ KŘÍTKA PÁLENÁ, TĚSKÁ REZKA
- ③ FASÁDNÍ OMÍTKA HLADKÁ S VĚTŘENÍM
- ④ SÍŤ - DISPERZNÍ DEKORACE OMÍTKOVANÁ
- ⑤ PĚŠTIVÉ VPRUČÍ OTVORŮ
- ⑥ VRATA OCELOVÁ OTVORNÁ, PROSKLENÝ MNOHĚTUK
- ⑦ STRĚŠNÍ OKNA DŘEVĚNÁ
- ⑧ KLEBNÍKOVÉ VÝROBKÝ, POPULÁSTOVÝ PLECH
- ⑨ KOMNOVA HLAVY, ŠTIKOVÝ NÁLEK
- ⑩ SCHODY - JEDNODUŠÉ BETONOVÉ
- ⑪ ZBRUBIL OCELOVÉ Z BEZPEČNÝH TRIBEK, ŽEBRITÉ POZINKOVANO
- ⑫ PLOT - OCELOVÉ BEZPEČNÉ TRIBRY S OCELOVÝM RÁMÍ S DRÁŽKOU VPRUČÍ
- ⑬ DŘEVĚNÉ VODÍTELNÉ PRVKY, MŮŘENO
- ⑭ BEMICI TVARICE

POZNÁMKA

TENTO VÝKRES DOPLNĚ SEZNAM PODROBNOSTÍ

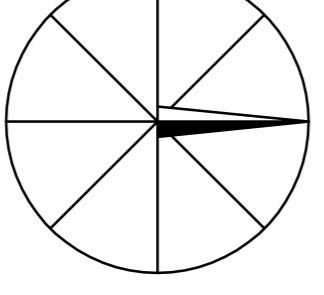

±0 ± 257,570 m n.m.

*DOKUMENTACE JE VYŠEVNĚM MAJETKEM FIRMY HUTNÍ PROJEKT FRYDOK-MISTEK a.s. A NESMÍ BÝT POUŽITA BEZ JEJHO VĚDOMÍ!

8)	OZN. ZMĚNA	DATAUMI PROJEKT	KONTROLA
	VYPRACOVAL ING. PAVLA KROČOVÁ		
	PROJEKTANT ING. PAVLA KROČOVÁ		
	SCHVÁLIL ING. MICHAL ONDROUSEK		
	KONTROLOVAL ING. MICHAL ONDROUSEK		
	INVESTOR Obec Koshičky		
	MÍSTO STAVBY Koshičky 117, 687 04 Třebízec		
	STAVBA STAVĚBNÍ ÚPRAVY RD Č.P. 117 KOSÍKOVY		
	DOKUMENTACE OBJEKTU SO 01 OBJEKT Č.P. 117		
	ARCHITEKTONICKO-STAVĚBNÍ ŘEŠENÍ POHLEDY - NOVÝ STAV		
	ARCHIVNÍ ČÍSLO HP4-4-89832		
	LISTU 1	POČET A4 4	
	MĚŘÍTKO 1:100	PORADOVÉ Č. 16	