

## **Dodatek č. 2**

ke Smlouvě o dílo

ze dne 30.6.2017

**O b j e d n a t e l:** **Obec Ústí**

Se sídlem: Ústí 76, 755 01 Vsetín

IČ: 008 51 825

Zastoupený: Vladimírem Kovářem, starostou obce

Bankovní spojení: ČSOB, a.s., pobočka Vsetín  
č.ú.: 1511670/0300

(dále jen „objednatel“)

**Z h o t o v i t e l:** **TM Stav, spol. s r.o.**

Zapsaný v obchodním rejstříku, vedeném Krajským soudem v Ostravě, oddíl C, vložka 10457

Se sídlem: Jasenice 729, 755 01 Vsetín

IČ: 483 99 477

DIČ: CZ48399477

Zastoupený: Irena Kratochvílová, prokuristka společnosti

Bankovní spojení: KB, a.s., pobočka Vsetín  
č.ú.: 94-2569050247/0100

(dále jen „zhotovitel“)

uzavírají níže uvedeného dne, měsíce a roku  
tento dodatek č. 2 ke Smlouvě o dílo ze dne 30.6.2017:

### **I.**

Dne 30.6.2017 uzavřel objednatel se zhotovitelem Smlouvu o dílo, jejímž předmětem jsou stavební práce na objektu „Lesní cesta Doliny“, v katastrálním území Ústí u Vsetína, v souladu se stavební projektovou dokumentací, zpracovanou ing. Jaroslavem Gerykem.

## **II.**

1. Dle čl. V. Smlouvy o dílo, se smluvní strany dohodly, že se rozsah díla navyšuje o vícepráce a snižuje o méněpráce specifikované v příloze č. 1 tohoto dodatku. Tato změna rozsahu díla byla přijata v důsledku změny poměrů, které nastaly od doby vyhlášení veřejné zakázky do doby realizace díla, která byla mj. zjištěna při terénním šetření, které proběhlo dne 08.05.2018, když v mezidobí došlo ke změně stavu cesty – podloží, jež je předmětem díla, přičemž tento stav je podrobně specifikován v příloze č. 2 (Zápis Terénní šetření – lesní cesta Doliny) tohoto dodatku. V důsledku této skutečnosti je nezbytné provést dodatečné opatření pro únosnost podloží, spočívající zejména v zabudování geomříží pro zpevnění podloží, dle přílohy č. 1 tohoto dodatku (změnového rozpočtu) a přílohy č. 3 tohoto dodatku (výkres vzorového řezu – levý příkop), přičemž původní projektová dokumentace, zpracovaná Ing. Jaroslavem Gerykem zůstává v platnosti. Tyto dodatečné stavební práce, nezahrnuté v původním závazku, jsou nezbytné a jejich potřeba vznikla v důsledku okolností, které nebylo možné ani při jednání s náležitou péčí předvídat; přičemž tyto nemění celkovou povahu díla (veřejné zakázky).
2. V návaznosti na provedení víceprací se čl. IV. odst. 1. Smlouvy ruší a nahrazuje textem:

Smluvní strany se v souladu s ustanovením zákona č. 526/1990 Sb. O cenách ve znění pozdějších předpisů, dohodly na základě výsledku zadávacího řízení na ceně za řádně zhotovené a bezvadné dílo v rozsahu dle čl. II. Této smlouvy a obchodních podmínek a dodatku č. 2 ke smlouvě o dílo ze dne 30.6.2017 takto:

**5 358 095 Kč (bez DPH)**

**(slovy pět milionů třista padesát osm tisíc devadesát pět korun českých)**

**1 125 200 Kč DPH 21%**

**6 483 295 Kč (včetně DPH)**

**(slovy šest milionů čtyřista osmdesát třítisíc dvěstě devadesát pět korun českých)**

3. Zhotovitel výslovně prohlašuje, že se řádně seznámil se stavem předmětu díla ke dni podpisu tohoto dodatku a s projektovou dokumentací. Zhotovitel prohlašuje, že dílo bude provedeno bez potřeby jakýchkoliv dodatečných stavebních prací, služeb a dodávek. Zhotovitel se zavazuje, že dílo ve sjednaném rozsahu řádně a včas provede za sjednanou cenu.

## **III.**

1. Uzavření tohoto dodatku bylo schváleno zastupitelstvem obce Ústí.

2. Ostatní ustanovení Smlouvy zůstávají beze změn.
3. Přílohy dodatku: Příloha č. 1 Rozpočet méněprací a víceprací, Příloha č. 2
4. Tento dodatek je platný a účinný dnem jeho uzavření.
5. Tento dodatek je sepsán ve 4 vyhotoveních, z nichž každá strana obdrží 2 vyhotovení.

V Ústí dne ..... 28.6.2018

V Ústí dne ..... 28.6.2018

**OBEC ÚSTÍ**

Ústí 76, 755 01 Vsetín  
tel.: 571 419 469

IČO: 00851825, DIČ: CZ00851825  
www.obecusti.cz, obec@obecusti.cz



.....  
za obec Ústí  
**Vladimír Kovář**  
starosta obce



spol. s r.o.  
provádění staveb a obchodní činnost  
Jasenice 729, 755 01 VSETÍN  
IČO: 48399477, DIČ: CZ48399477  
Tel / Fax: 571 909 818



.....  
Za TM Stav, s.r.o.  
**Irena Kratochvílová**  
prokuristka společnosti



**ZMĚNOVÝ ROZPOČET (MÉNĚPRÁCE A VÍCEPRÁCE)****Položkový rozpočet**

Stavba :	<b>2017/258 Lesní cesta Doliny, obec Ústí</b>	Rozpočet: 1
Objekt :	<b>Z Změny a úpravy</b>	<b>Změnový rozpočet</b>

P.č.	Číslo položky	Název položky	MJ	množství	cena / MJ	celkem (Kč)
<b>Díl: 1</b>		<b>Zemní práce</b>				
1	122202203R00	Odkopávky a prokopávky nezapažené pro silnice s přemíst. výkopku do 15 m, 1000-5000m3	m3	272,00	63,56	17 288,32
		sanace komunikace z 20%:6800*0,2*0,2		272,00		
2	122202209R00	Příplatek za lepivost - odkop. pro silnice v hor.3	m3	272,00	16,05	4 365,60
3	162201101R00	Vodorovné přemístění výkopku nebo sypaniny po suchu na obvyklém dopravním prostředku, do 20 m	m3	272,00	22,68	6 168,96
4	171201101R00	Uložení sypaniny do násypů s rozprostřením sypaniny ve vrstvách a s hrubým urovnáním nezhutně	m3	272,00	21,00	5 712,00
	<b>Celkem za</b>	<b>1 Zemní práce</b>				<b>33 534,88</b>
<b>Díl: 5</b>		<b>Komunikace pozemní</b>				
5	564661111R00	Podklad z kameniva drceného 63-125 mm, tl. 20 cm	m2	1 360,00	108,50	147 560,00
		sanace komunikace z 20%:6800*0,2		1 360,00		
6	564751111R00	Podklad z kameniva drceného vel.32-63 mm,tl. 15 cm	m2	1 360,00	102,50	139 400,00
		komunikace z 20%:6800*0,2		1 360,00		
7	568211112R00	Položení geomříže skl.do 1:5, š. do 7,5 m	m2	3 400,00	28,30	96 220,00
		komunikace z 50%:6800/2		3 400,00		
8	69310205	Stabilizační geomříž trojosá	m2	3 740,00	65,40	244 596,00
		komunikace z 50%:6800/2*1,1		3 740,00		
	<b>Celkem za</b>	<b>5 Komunikace pozemní</b>				<b>627 776,00</b>
<b>Díl: 998</b>		<b>Přesun hmot</b>				
9	998225111R00	Přesun hmot, pozemní komunikace, kryt živičný	t	520,52	55,00	28 628,74
	<b>Celkem za</b>	<b>998 Přesun hmot</b>				<b>28 628,74</b>

## Rekapitulace:

	Kč bez DPH	Kč vč. DPH
Dle smlouvy o dílo	4 668 155,01	5 648 467,56
Vícepráce	689 939,62	834 826,94
Dodatek č. 1 smlouvy o dílo (zaokrouhleno)	<b>5 358 095</b>	<b>6 483 295</b>


 spol. s r.o.  
 provádění staveb a obchodní činnost  
 Jasenice 729, 755 01 VSETÍN  
 IČO: 48399477, DIČ: CZ48399477  
 Tel./Fax: 571 802 610

*p.p. / [signature]*

## Zápis Terénní šetření - lesní cesta Doliny

Dne 8.5.2018 se konalo terénní šetření trasy lesní cesty Doliny. Při šetření bylo zjištěno, že zhruba od km 1.000,00 je těleso cesty pomístně poškozené přibližováním dříví. Zhruba od km 1.800,00 je poškození tělesa cesty velmi významné, neboť přibližováním kalamitního dříví bylo v podstatě odstraněno kamenivo včetně zeminy cca do hloubky 0,5 m. Těleso původní cesty je prohloubeno do terénu, přičemž veškerý původní materiál je promíchaný se zeminou podloží (pomístně je deponován po okrajích cesty). Pro další výstavbu je tento materiál nepoužitelný.

Obnažené podloží při zvodnění nezajistí dostatečnou únosnost pro konstrukci nového tělesa lesní cesty a bude nutné přistoupit k sanaci. Protože se jedná o hřebenovou partii, je odvod vody poměrně komplikovaný, řešením pro zvýšení únosnosti může být použití geotextilie nebo geomříží.

Ze strany dodavatele stavby byla navržena aplikace trojosé geomříže se zazubením kamenivem 32-63 mm, neboť tato zajišťuje kromě funkce separační rovněž funkci nosnou – konstrukční a v dané lokalitě zajistí nejvyšší stabilitu podkladních vrstev pod vozovkou. Aplikace bude provedena v horní části v souvislém úseku, v dalších částech bude aplikováno pomístně dle lokální potřeby (v součinnosti s dozorem projektanta a TDI).

Pro účely kalkulace dodatečných vícenákladů stavby bude ze strany projektanta – ing. Geryka – zpracován změnový rozpočet + výkres příčného řezu konstrukčními vrstvami. Změnový rozpočet bude následně předložen dodavateli stavby pro doplnění položkových cen.

Výše uvedená dodatečná opatření nebudou mít vliv na termíny realizace projektu a tedy ustanovení III. Doba a místo plnění uzavřené smlouvy o dílo ze dne 30.6.2017 zůstávají beze změn.

Po předložení změnového rozpočtu a odsouhlasení na obci bude dodavatel vyzván k uzavření dodatku ke smlouvě o dílo.

Seznam zúčastněných osob:

Vladimír Kovář – starosta obce Ústí (investor)

OBEC ÚSTÍ  
755 01 VSETÍN



David Zvoníček – TM Stav (dodavatel stavby)

 David Zvoníček  
spol. s r.o.  
provádění staveb a obchodní činnost  
Jasenice 729, 755 01 VSETÍN  
IČO: 48399477, DIČ: CZ48399477  
Tel./Fax: 571 802 618

Ing. Jaroslav Geryk – projektant




Zapsal:

Ing. Štorek Vladimír  
Dne: 8.5.2018



# VZOROVÝ ŘEZ – LEVÝ PŘÍKOP

LC DOLINA–km 0,000 – 2,100

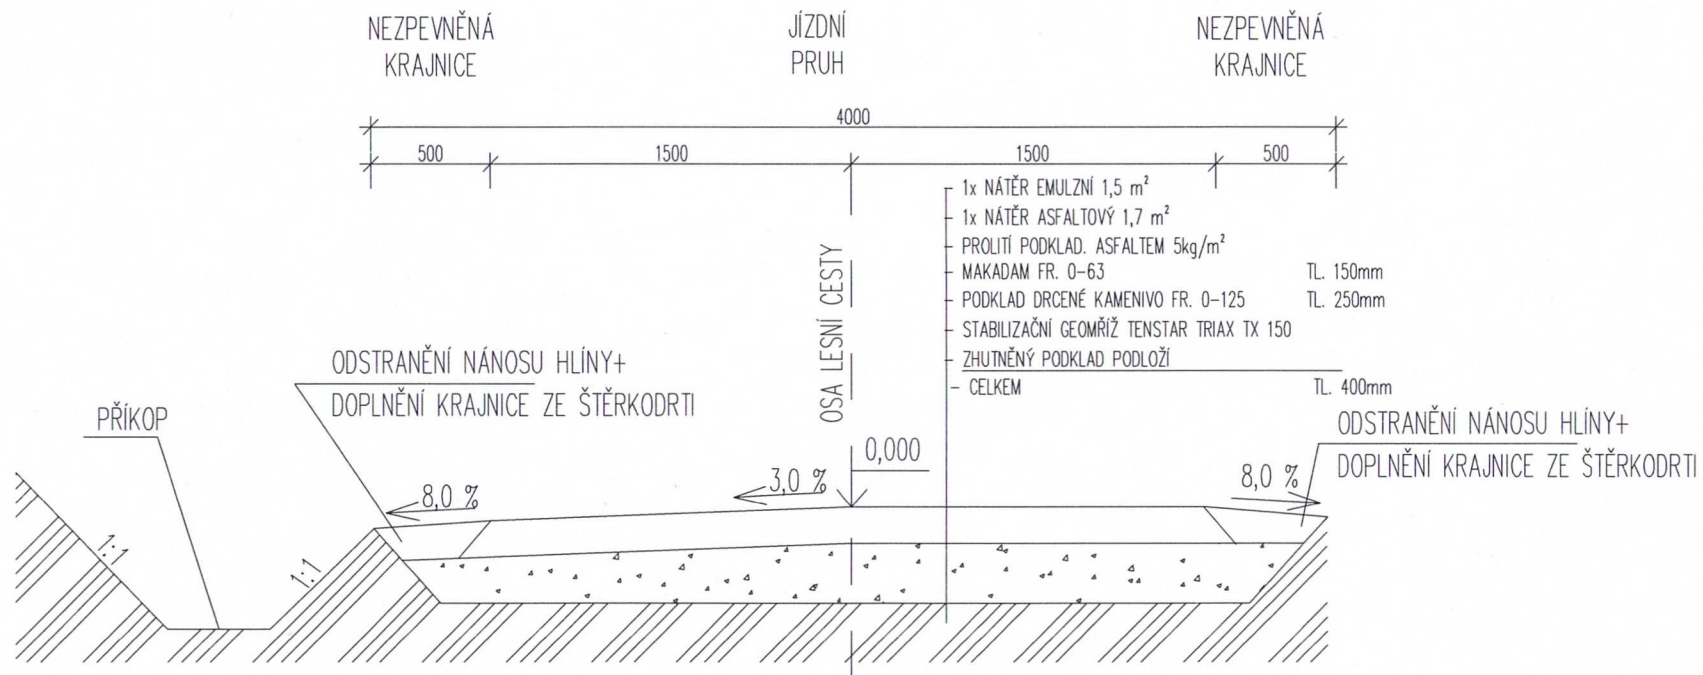

ZODP. PROJEKTANT: Ing. Jaroslav Geryk	Ing. Jaroslav Geryk projektová a inženýrská činnost Veřovice 210 742 73 Veřovice IČO 630050749	
KRESLIL: Kristýna Šilhová		
Investor: OBEC ÚSTÍ, Č.P.76, 755 01 ÚSTÍ		
AKCE: REKONSTRUKCE LESNÍ CESTY - DOLINY Katastrální území - Ústí	FORMÁT	A3
OBSAH: VZOROVÝ ŘEZ - PŘÍKOP LEVÝ	DATUM	09/2016
	ÚČEL	09/2016
	MĚŘÍTKO <b>1:25</b>	Č. VÝKRESU <b>105</b>