


# Skěrná vsakovací jímka s odtokem

SKLADBA:

- betonová skruž průměr 1000, výška 1000 - 4ks
- přechodová betonová skruž průměr 625/1000, výška 600 - 1ks
- víko s betonovou výplní s odvětráním, zatížení 125 kN - 1ks

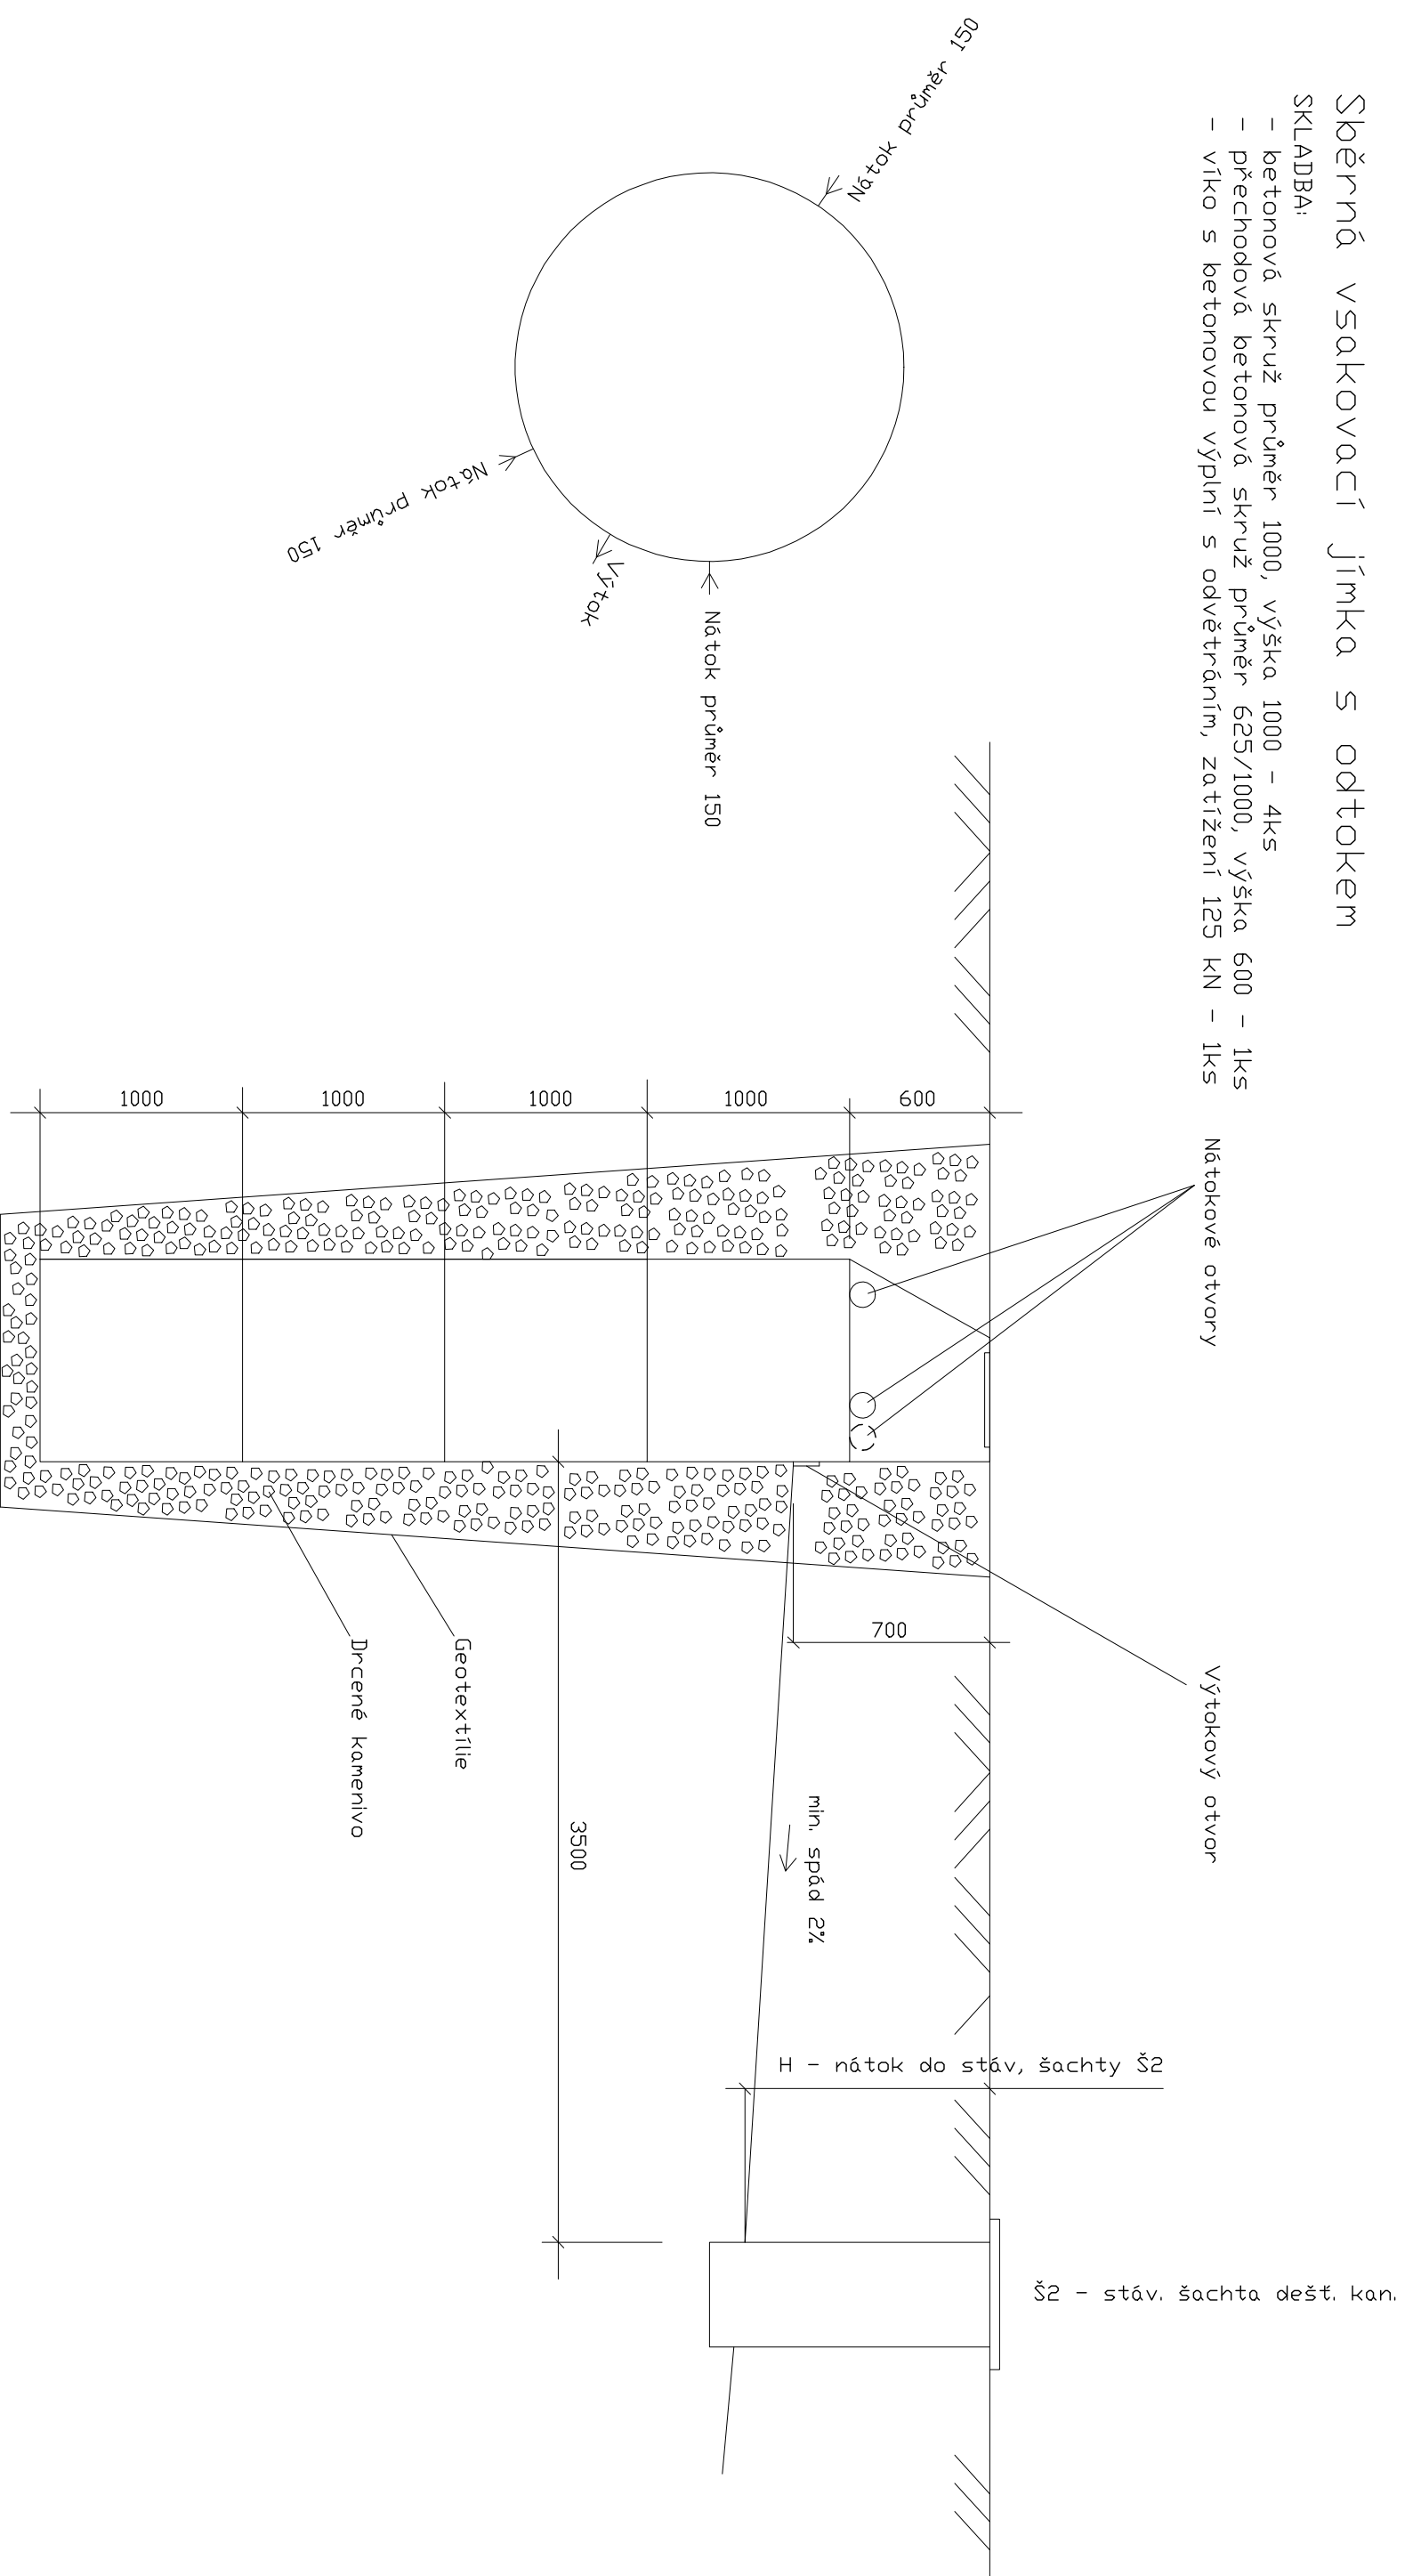

|  |   |                   |  |
|--|---|-------------------|--|
| <b>VEDOUcí PROJEKTANT</b>  | ING. ARCH. STANISLAV VRUBEL   |                   |  |
| <b>ZODPOVĚDNÝ PROJEKTANT</b>   | ING. ZDENEK SPÄCHL  |                   |  |
| <b>VYPRACOVAL</b>  | ING. JAROMIR SCHINDLER  |                   |  |
| <b>INVESTOR</b>  | OSPC SENICE NA HANĚ, OS. VOJKOVY 243, 783 49 SENICE NA HANĚ, IČ: 00000001   |                   |  |
| <b>AGENCE</b>  | <b>PRÍSTAVBA, STAVEBNÍ ÚPRAVA A ZMĚNA UŽÍVÁNÍ OBJEKTU Č.P. 16 SENICE NA HANĚ, K.Ú. Odrhlice</b><br>K.Ú. Odrhlice, p.č. st. 31 |                   |  |
| <b>ČÁST DOKUMENTACE</b>  | <b>Odvodnění, vsak</b>  |                   |  |
| <b>VÝKRES</b>  | <b>VSakovací šachta s odtokem</b>   |                   |  |
| <b>INTEGRAPLAN V.O.S.</b>  |   |                   |  |
| <b>ARCHITEKTONICKÝ ATELIER</b>   |   |                   |  |
| BOHUŠLAVSKÁ 1329, 781 31 LIPNÍK NAD BEČVOU<br>IČ: 00000002, DIČ: CZ100183887<br>E-MAIL: arch@integrplan.cz, 7367 110 101, 6722 948 242 |   |                   |  |
| <b>ZÁK. č.:</b>  |   | <b>Č. KOPIE:</b>  |  |
| <b>DATA:</b>   | 1/2018  |                   |  |
| <b>FORMÁT:</b>   | A3  |                   |  |
| <b>ÚČEL:</b>   | sp  |                   |  |
| <b>VERZIKO:</b>  | -   | <b>VÝKRES č.:</b> |  |
| Ing. arch. Stanislav Vrubeš<br>Os. CKA, p.č. st. 02 721  |   |                   |  |