


SK01	Umělý trávník	20 mm
	Drcené kamenivo frakce 0-4	30 mm
	Drcené kamenivo frakce 4-8	30 mm
	Drcené kamenivo frakce 8-16	50 mm
	Drcené kamenivo frakce 32-63	190 mm
	Geotextile 300g/m PP	
	Stávající terén	

SK02	Drcené kamenivo frakce 8-16	
	Svodný drén PVC flex dn 150	
	Geotextile 300g/m PP	
	Stávající terén	

SK03	Drcené kamenivo frakce 8-16	
	Sběrný drén PVC flex dn 100	
	Geotextile 300g/m PP	
	Stávající terén	

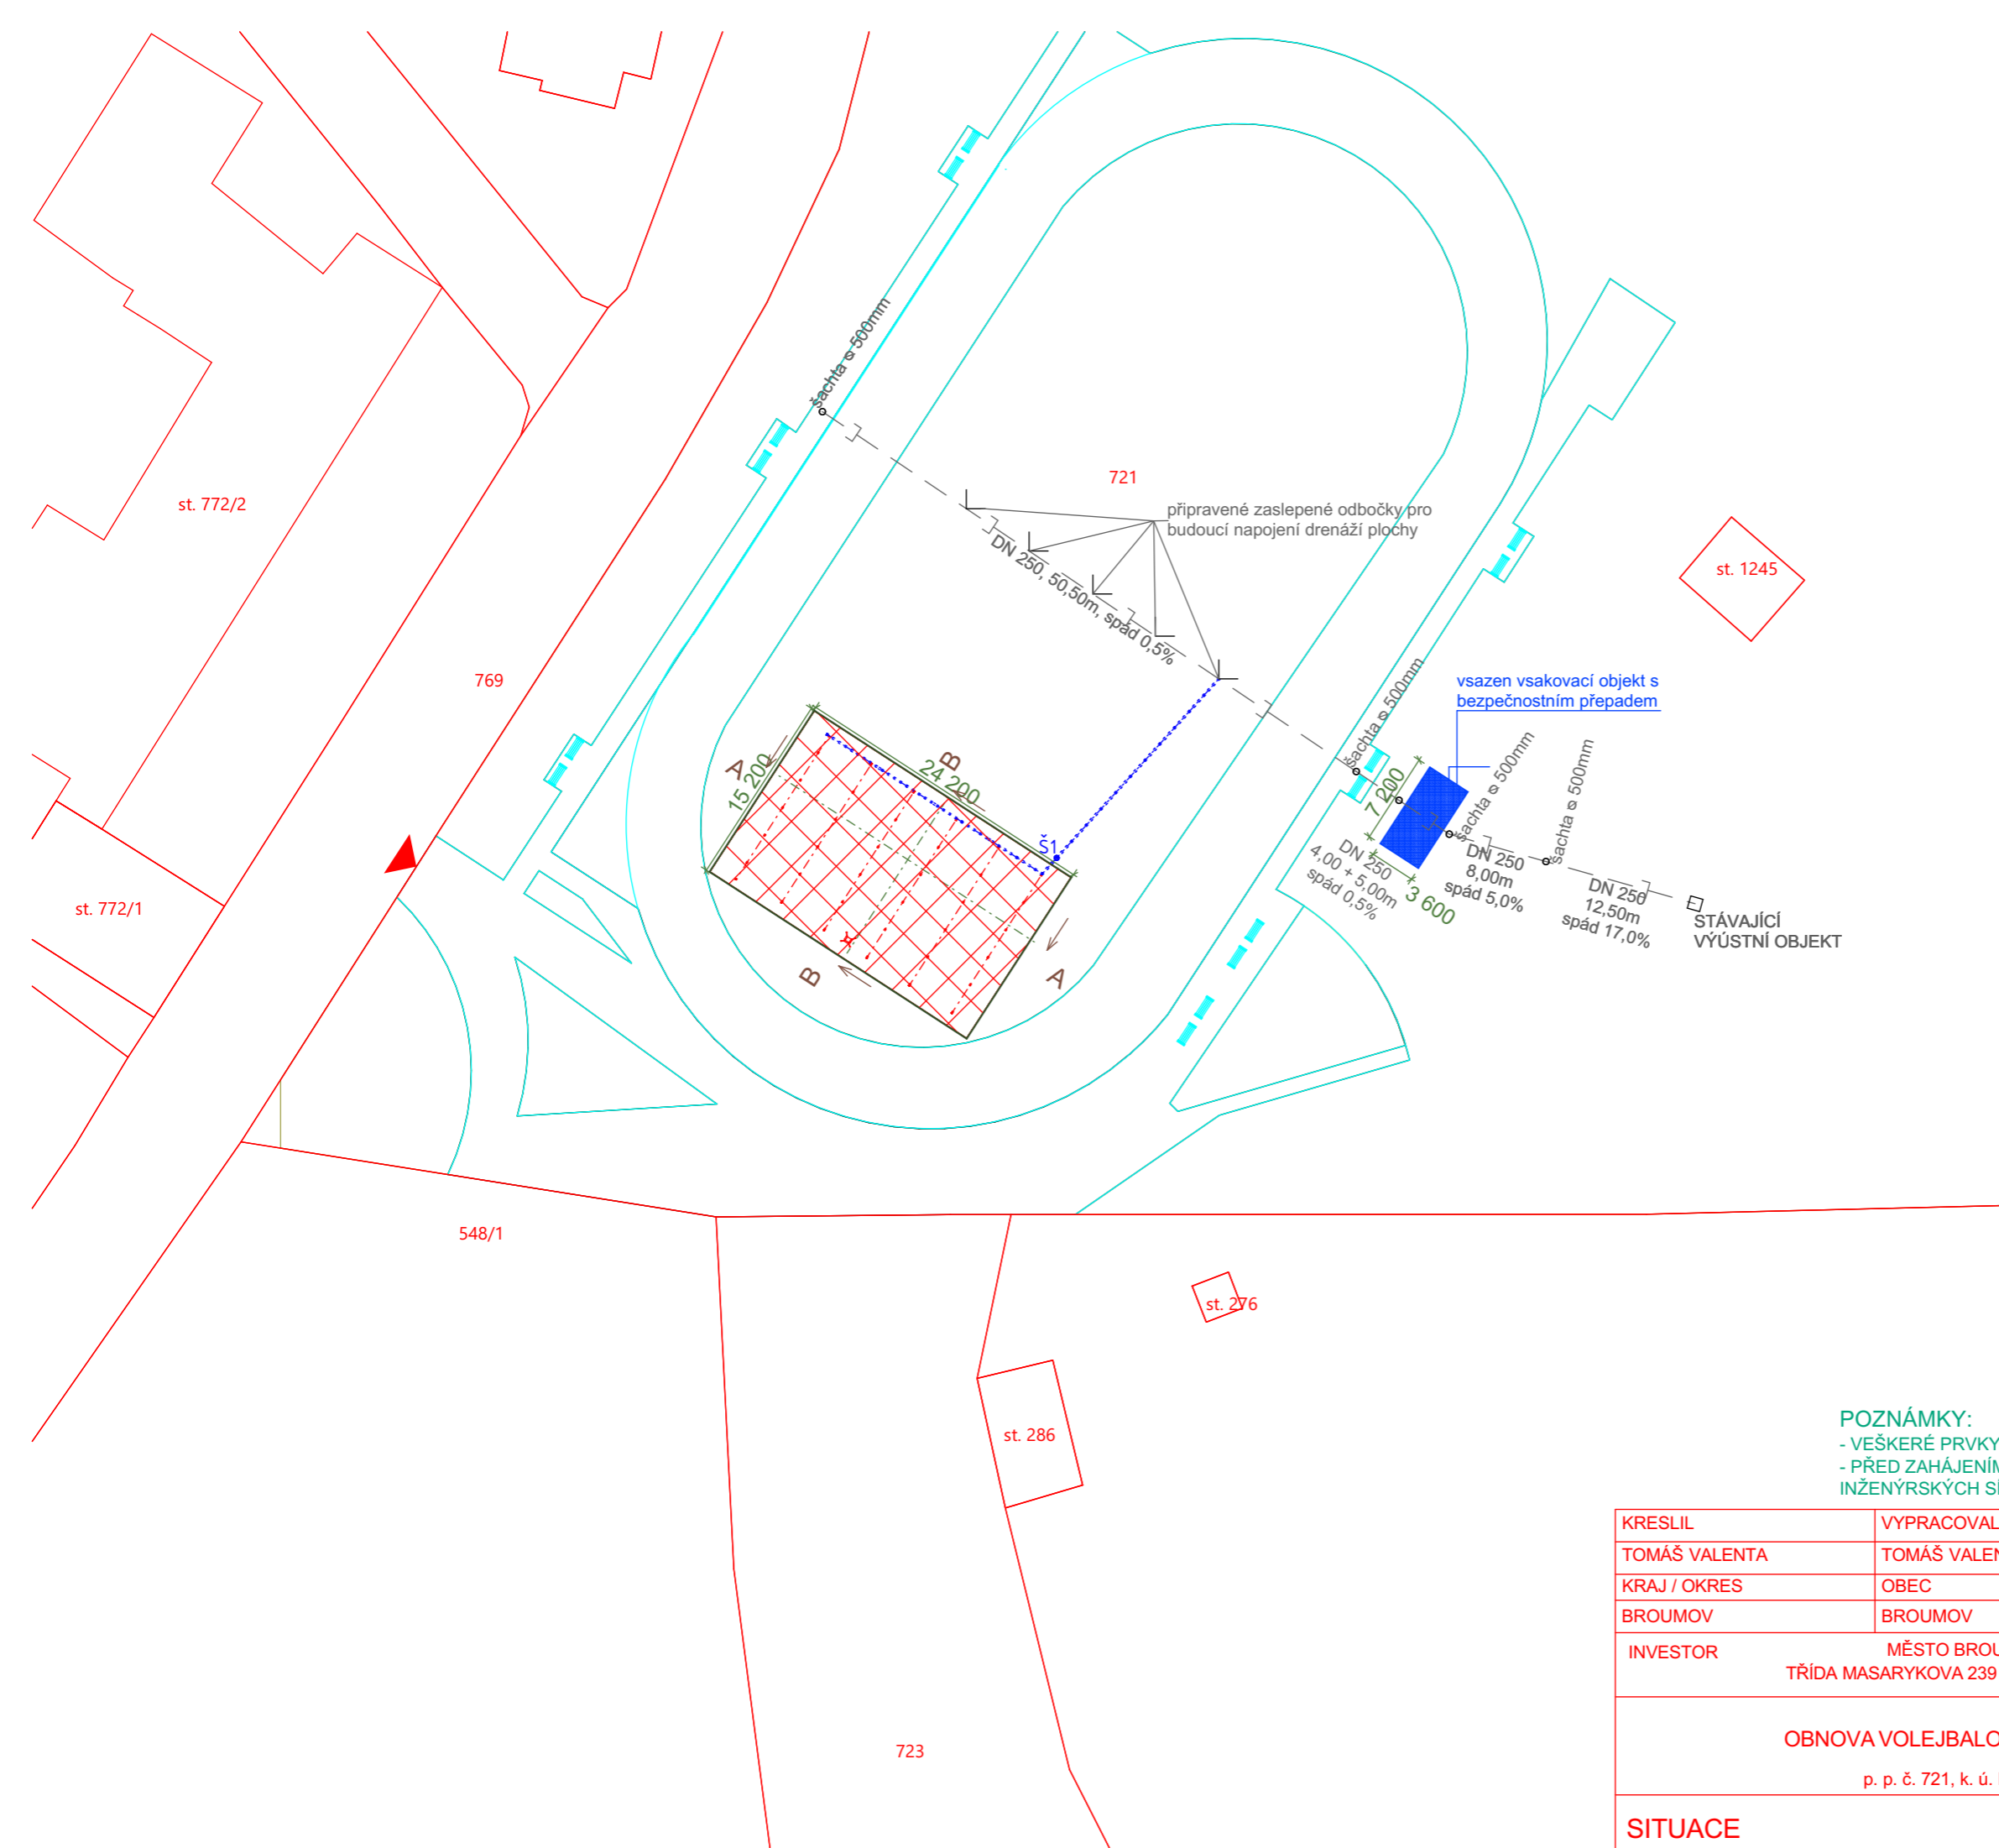

### LEGENDA:

	ZÁJMOVÝ OBJEKT
	SBĚRNÝ DRÉN PVC FLEX DN 100
	SVODNÝ DRÉN PVC FLEX DN 150
	SVODNÉ POTRUBÍ PVC FLEX DN 150
	VSAKOVACÍ OBJEKT Z VOŠTINOVÝCH BLOKŮ
	KONTROLNÍ ŠACHTY
	STÁVAJÍCÍ PVC POTRUBÍ DN 250 součást odvodnění atletického oválu
	STÁVAJÍCÍ SPORTOVIŠTĚ
	HRANICE POZEMKŮ KN

### POZNÁMKY:

- VEŠKERÉ PRVKY JSOU ZAKRESLENY NA PODKLADU MAPY KATASTRU NEMOVITOSTÍ
- PŘED ZAHÁJENÍM STAVBY JE NUTNÉ ZAJISTIT VYTYČENÍ POLOHY PODZEMNÍCH INŽENÝRSKÝCH SÍTÍ JEDNOTLIVÝMI SPRÁVCI INFRASTRUKTURY

KRESLIL	VYPRACOVAL	ZODP.PROJEKTANT		
TOMÁŠ VALENTA	TOMÁŠ VALENTA	TOMÁŠ VALENTA		
KRAJ / OKRES	OBEC	ÚŘAD		
BROUMOV	BROUMOV	BROUMOV		
INVESTOR	MĚSTO BROUMOV TRÍDA MASARYKOVA 239 BROUMOV 55001			
	OBNOVA VOLEJBALOVÉHO HŘIŠTĚ p. p. č. 721, k. ú. Broumov			
SITUACE	MĚŘÍTKO <b>1:500</b>	Č. VÝKRESU <b>C.2</b>	FORMÁT	2x A4
			DATUM	9.2.2019
			STUPEŇ	STUDIE
			Č. ZAKÁZKY	0108/45