


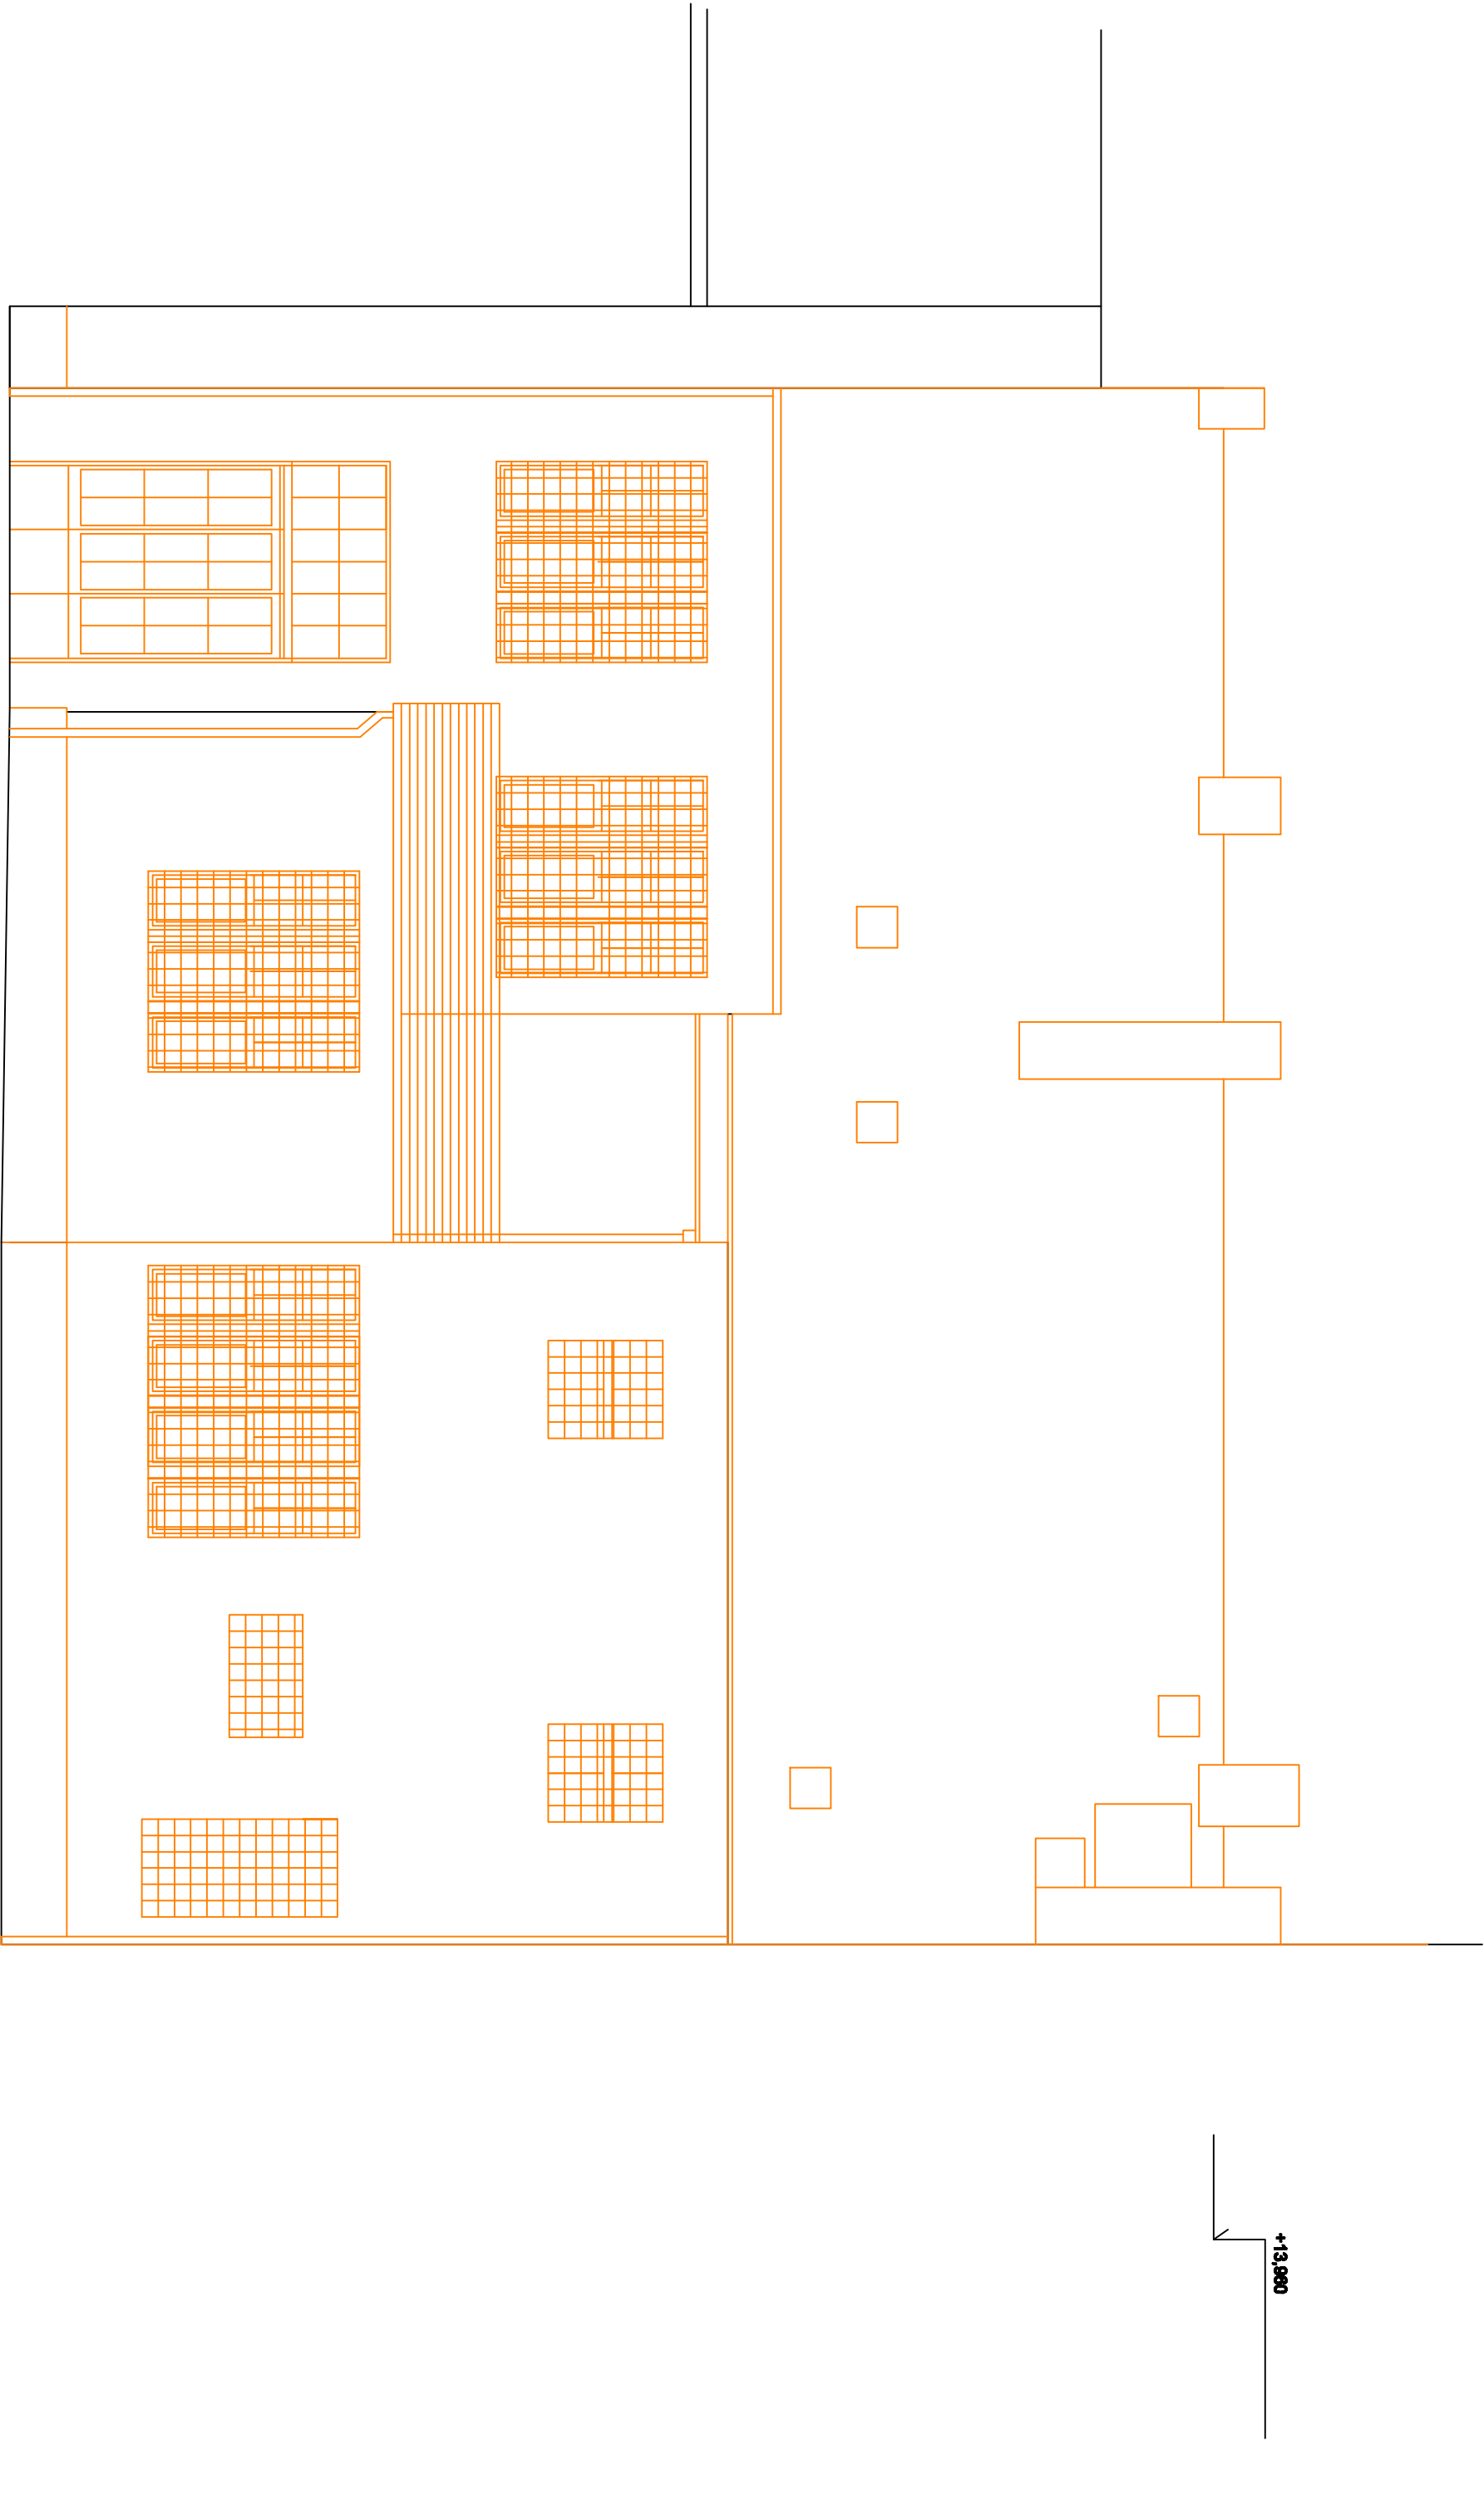

+13,800

REKONSTRUKCE DOMU Č.P.4 V HERMANOVĚ MĚSTCI NA ŽS BP12

INVESTOR: MĚSTO HERMANOV MĚSTEC
DPS 12.2018
BOURACÍ PRÁCE - POHLED SEVERNÍ 1:75
800 317-2018 MARTIN MACAS

ARCHITEKTONICKÁ KANCELÁŘ
ING.ARCH.JOSEF A MARTIN MACAS
533 02 PARDUBICE - RÁV/PD0 LESNÁ 137
Tel./fax 466 412 496 \ Mob: 777 715 456-7
mocas@seznam.cz \ www.mocaskatelier.eu
mocaskatelier.cz

VYBOURÁNO, ODSTRANĚNO