


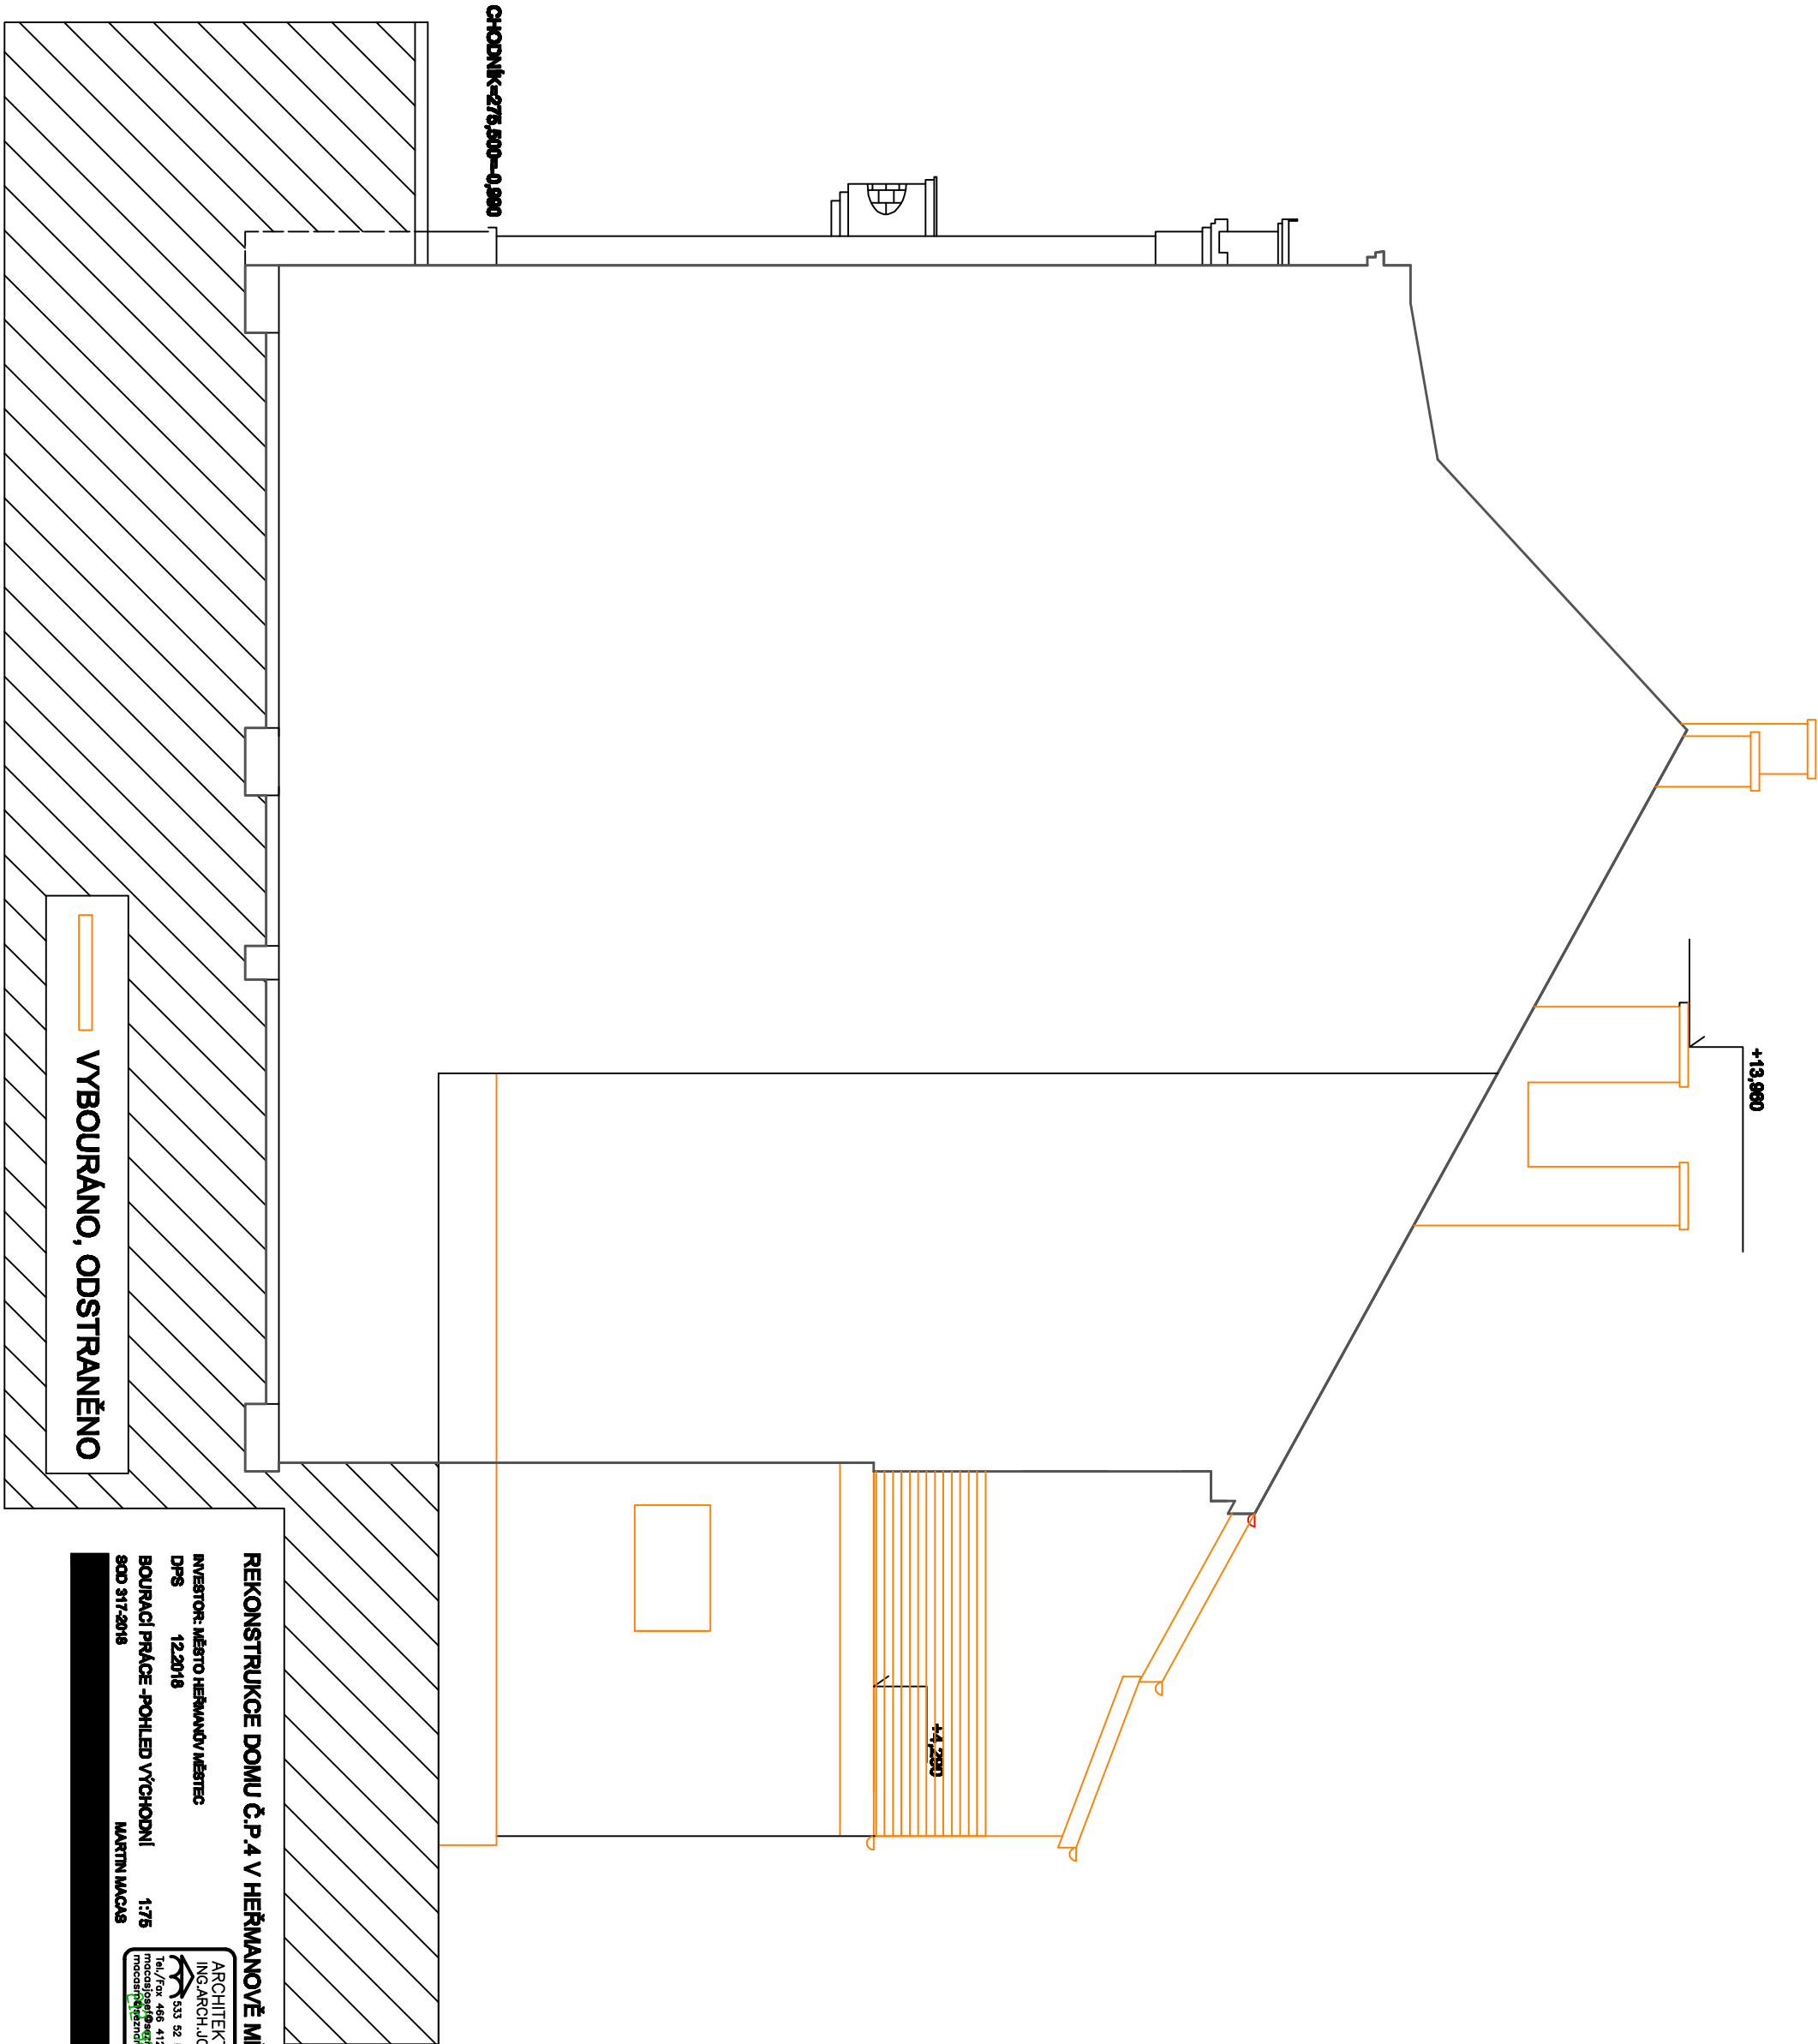

REKONSTRUKCE DOMU Č.P.4 V HERMANOVĚ MĚSTCI NA ŽS

BP13

INVESTOR: MĚSTO HERMANOV MĚSTEC
DPS 12.2018
BOURACÍ PRÁCE - POHLED VÝCHODNÍ 1:75
800 317-2018 MARTIN MACAS



ARCHITEKTONICKÁ KANCELÁŘ
ING. ARCH. JOSEF A. MARTIN MACAS
Tel./fax 468 412 496 \ Mob: 777 715 456-7
mocas@seznam.cz \ www.mocaskatelier.eu
mocaskatelier.cz

333 02 PARDUBICE - RÁV/PD0 LESNÁ 137