
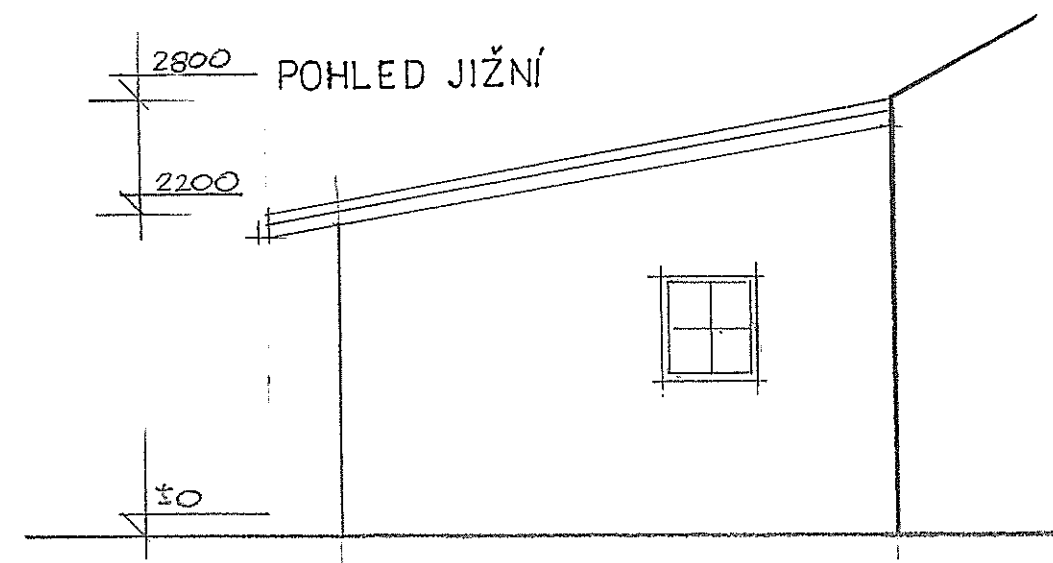
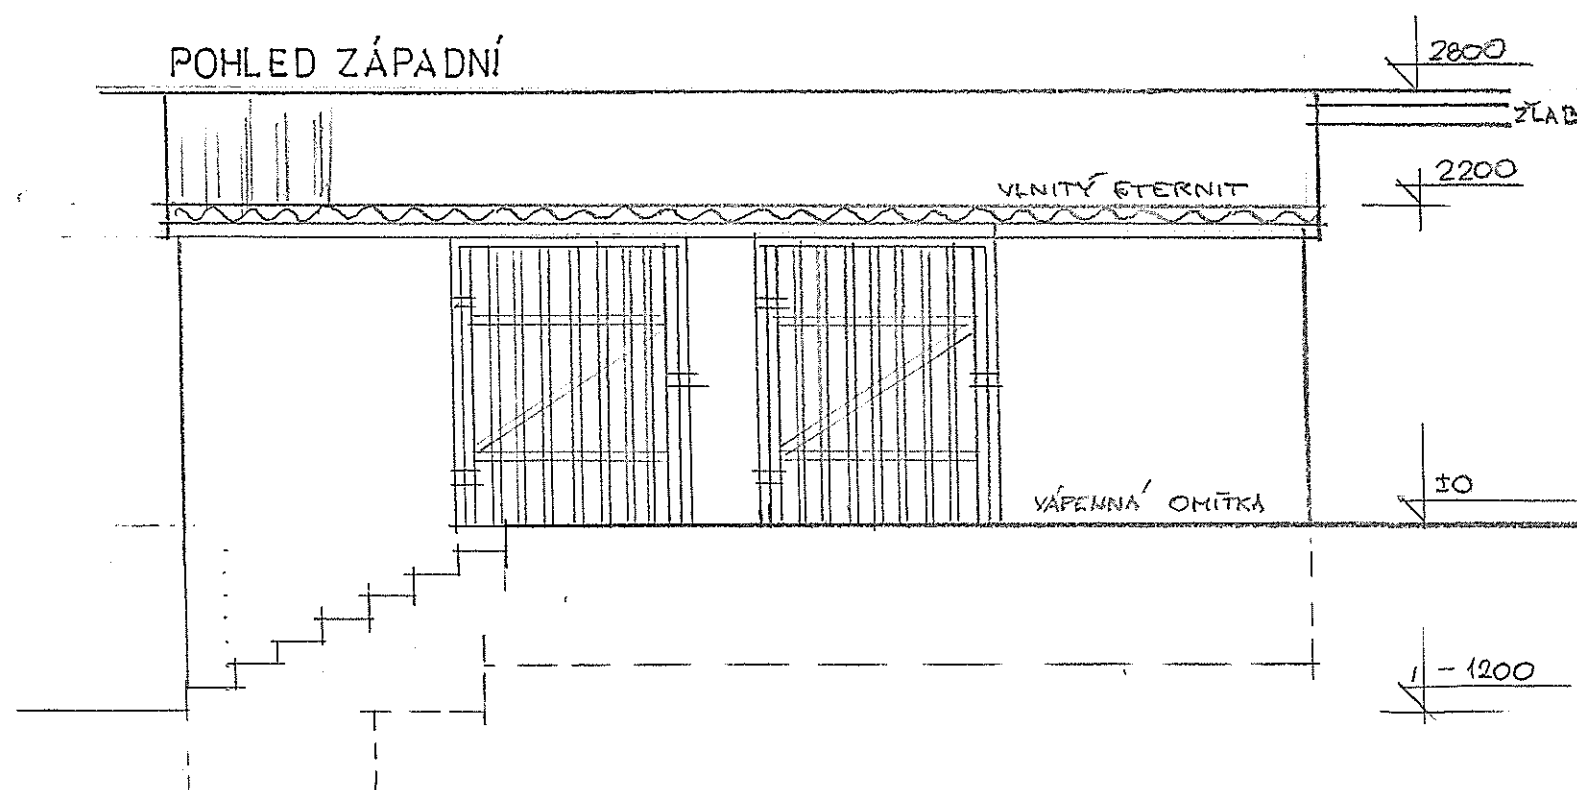
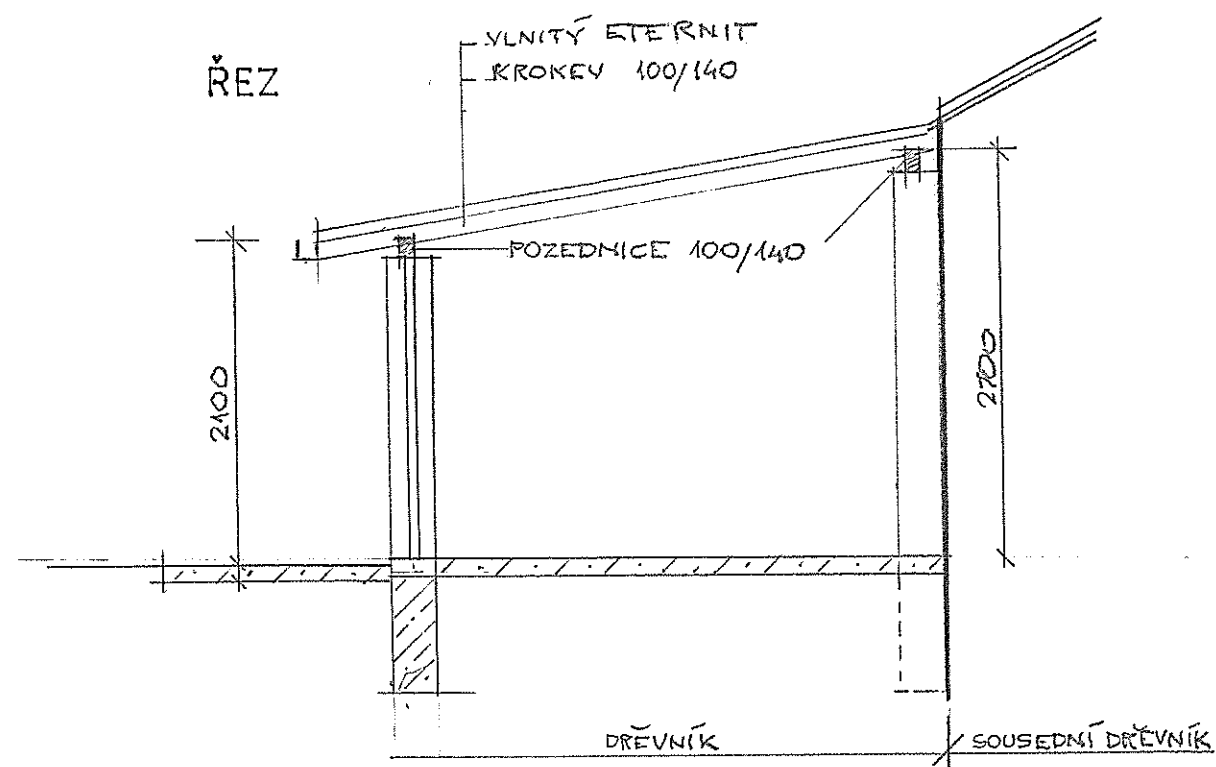


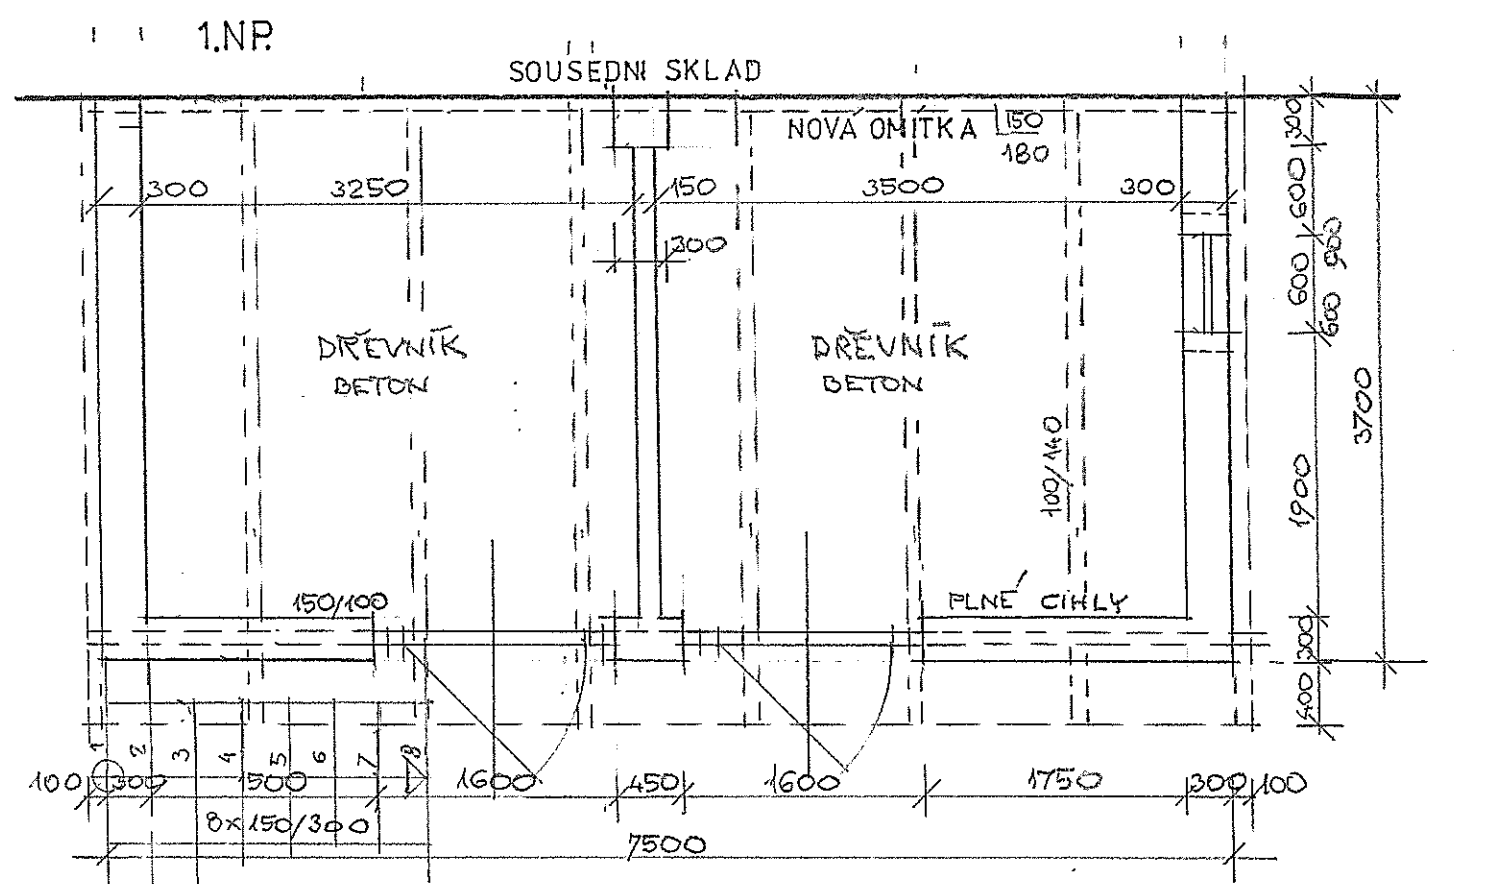

REKONSTRUKCE DOMU Č.P.4 V HEŘMANOVĚ MĚSTCI NA ZŠ BP14

INVESTOR: MĚSTO HEŘMANOV MĚSTEC

DPS 12.2018

BOURACÍ PRÁCE - DŘEVNÍK

SOD 317-2018

1:50
MARTIN MACAS

ARCHITEKTONICKÁ KANCELÁŘ
ING.ARCH.JOSEF A MARTIN MACAS
533 52 PARDUBICE-RÁBY POD LESEM 137
Tel./Fax 466 412 456 Mob.: 777 715 458-7
mocas@seznam.cz www.mocastelar.eu
mocas@seznam.cz

fm