


- LEGENDA:
- STÁVAJÍCÍ SÍTĚ
- ČEZ PODZEMNÍ NN DO 1KV
 - KANALIZACE JEDNOTNÁ
 - PLYN INNOGY STL
 - VODOVOD
 - VEŘEJNÉ OSVĚTLENÍ
 - O2
- ODSTRANĚNÉ SÍTĚ
- KANALIZACE JEDNOTNÁ
 - BOURACÍ PRÁCE
 - VYBOURANÝ Ž.B. TL. 120MM
 - ODSTRANĚNÉ VALCOVY 4M3
 - ODSTRANĚNÍ STAVBY DŘEVNÍKU 7500/3700/2700

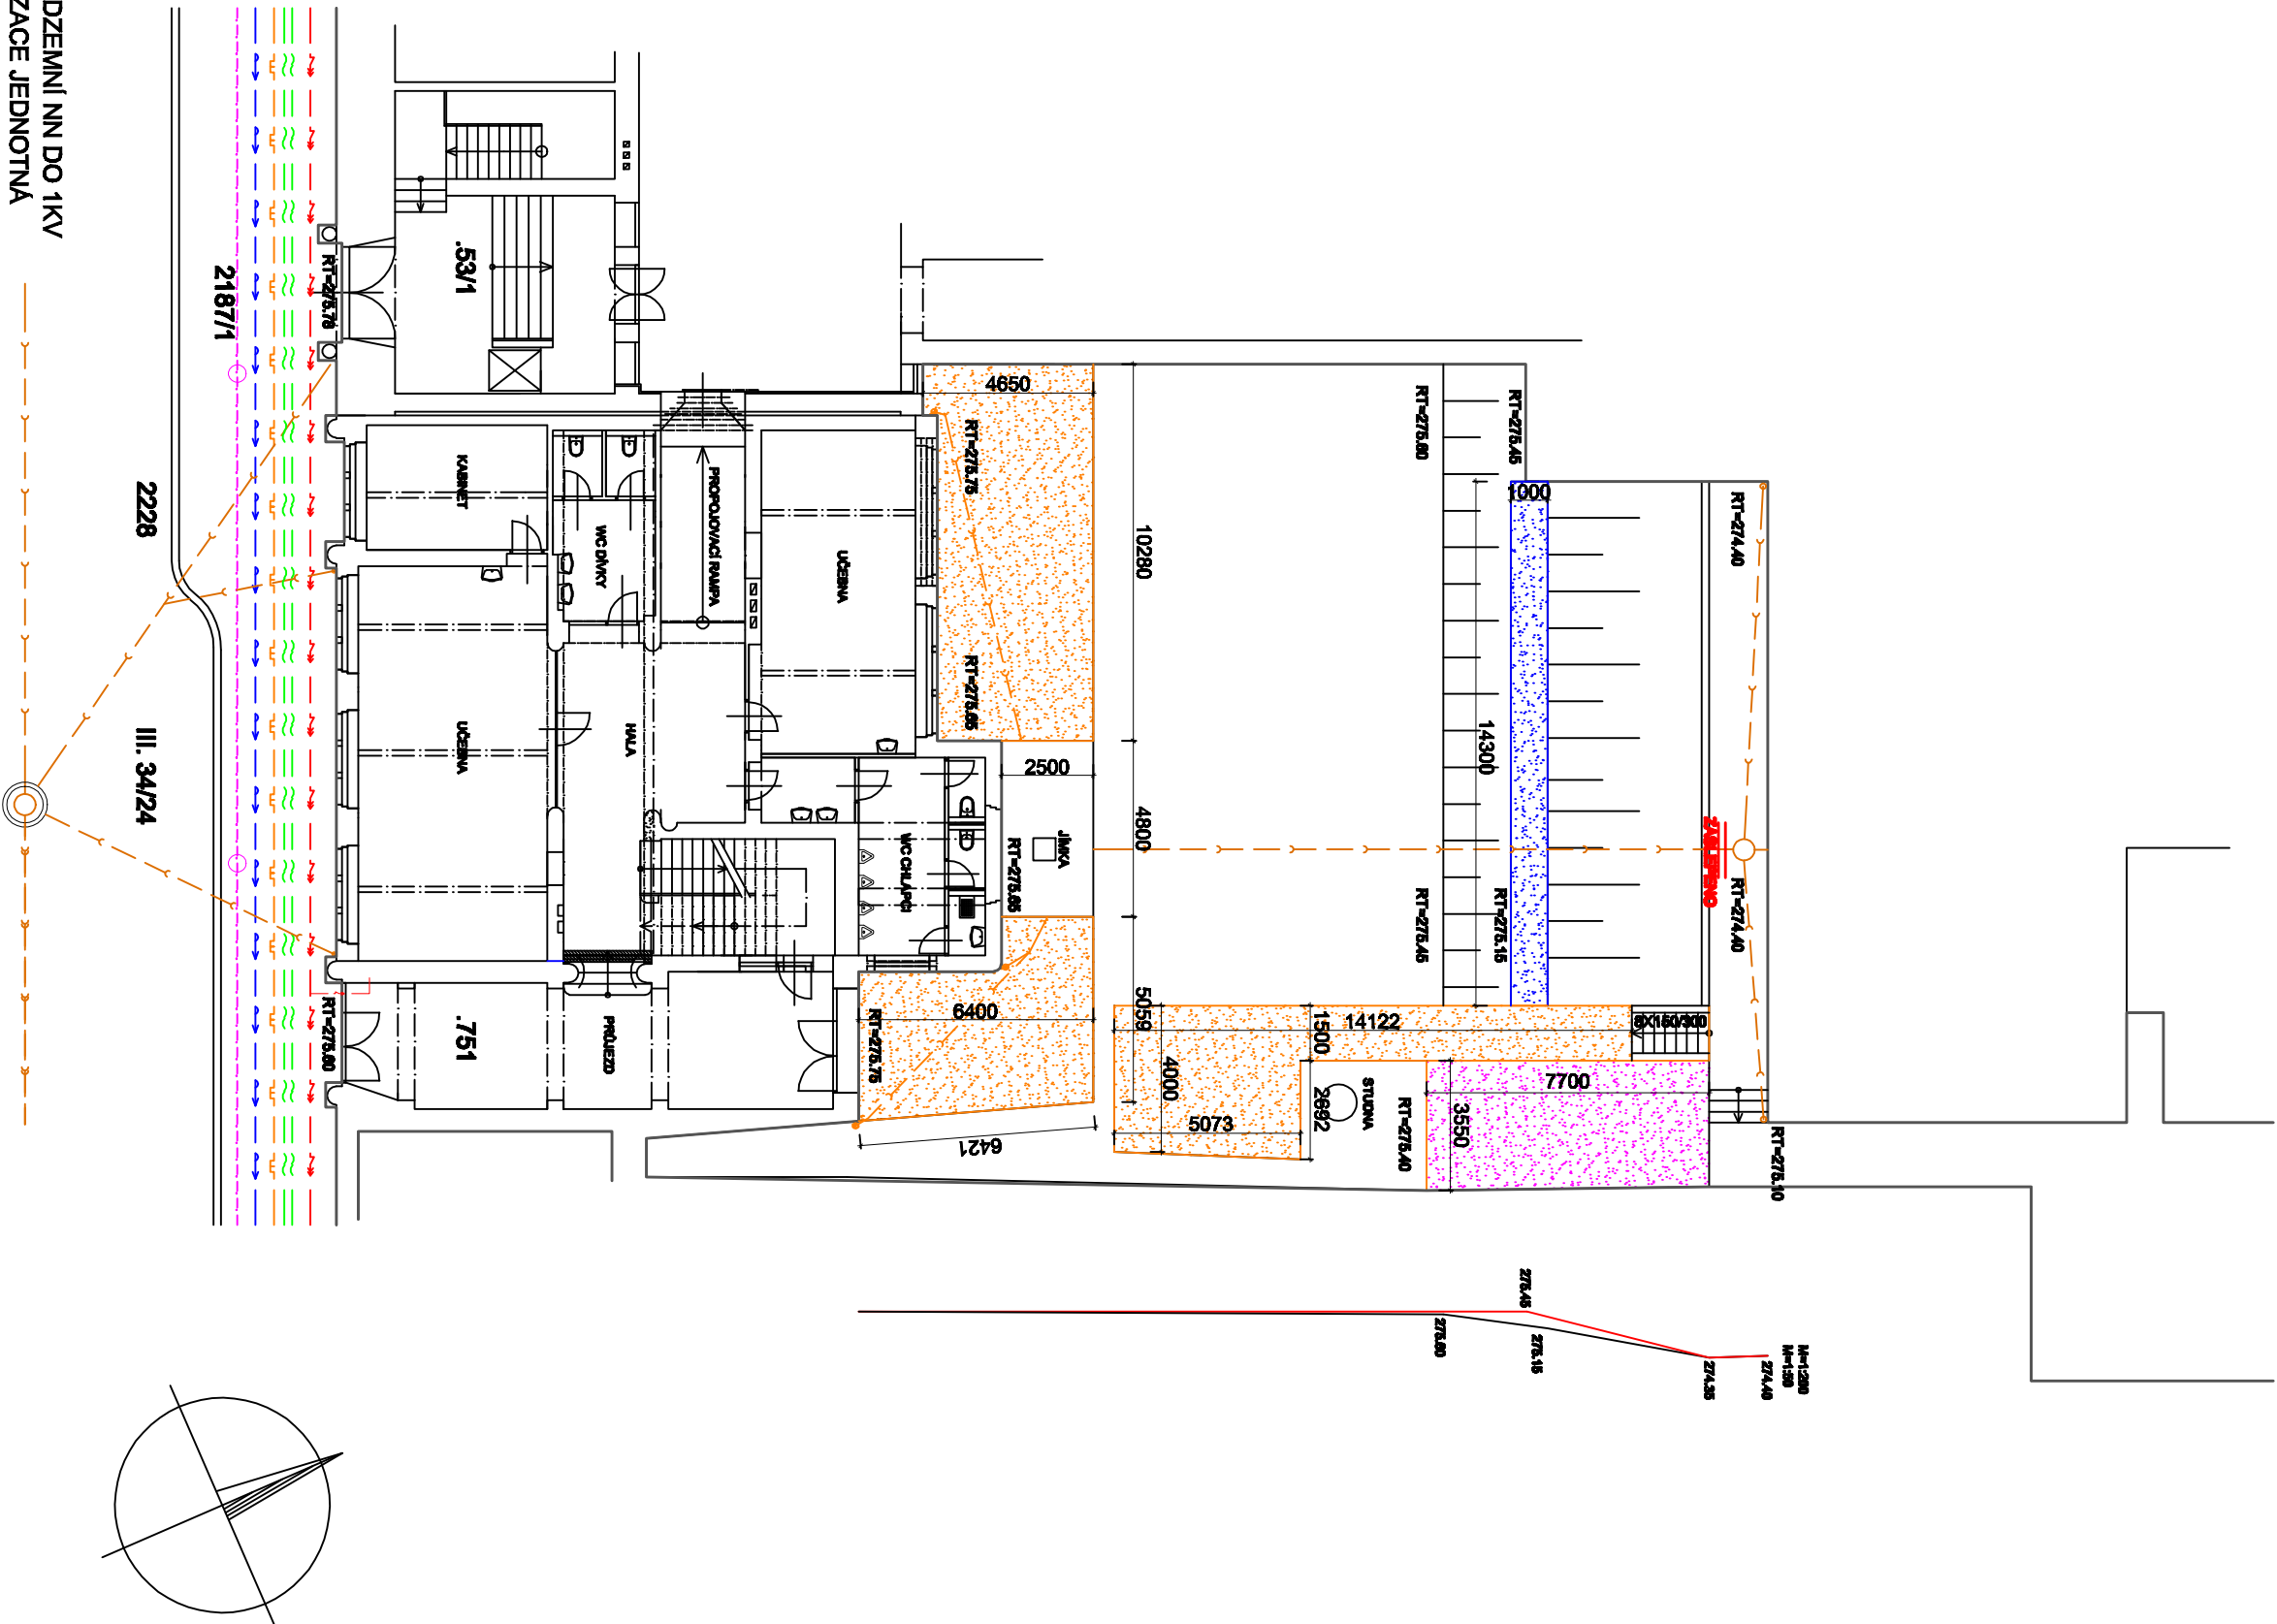

REKONSTRUKCE DOMU Č.P. 4 V HERMANOVĚ MĚSTCI NA ZŠ BP1
PARDUBICE BĚLEHRADSKÁ Č.P. 451
INVESTOR: MĚSTO HERMANOV MĚSTEC
DPS 12.2018
BOURACÍ PRÁCE- ZAHRADA 1.200
SOD 317-2018
MARTIN MACAS

ARCHITEKTONICKÁ KANCELÁŘ
ING. ARCH. JOSEF A MARTIN MACAS
533 52 PARDUBICE - BLATNÁ POD LESEM 137
tel./fax 466 412 456 \ Mob.: 777 715 456-7
mocas@archmacas.cz \ www.indocadstudio.eu
indocadstudio.eu