


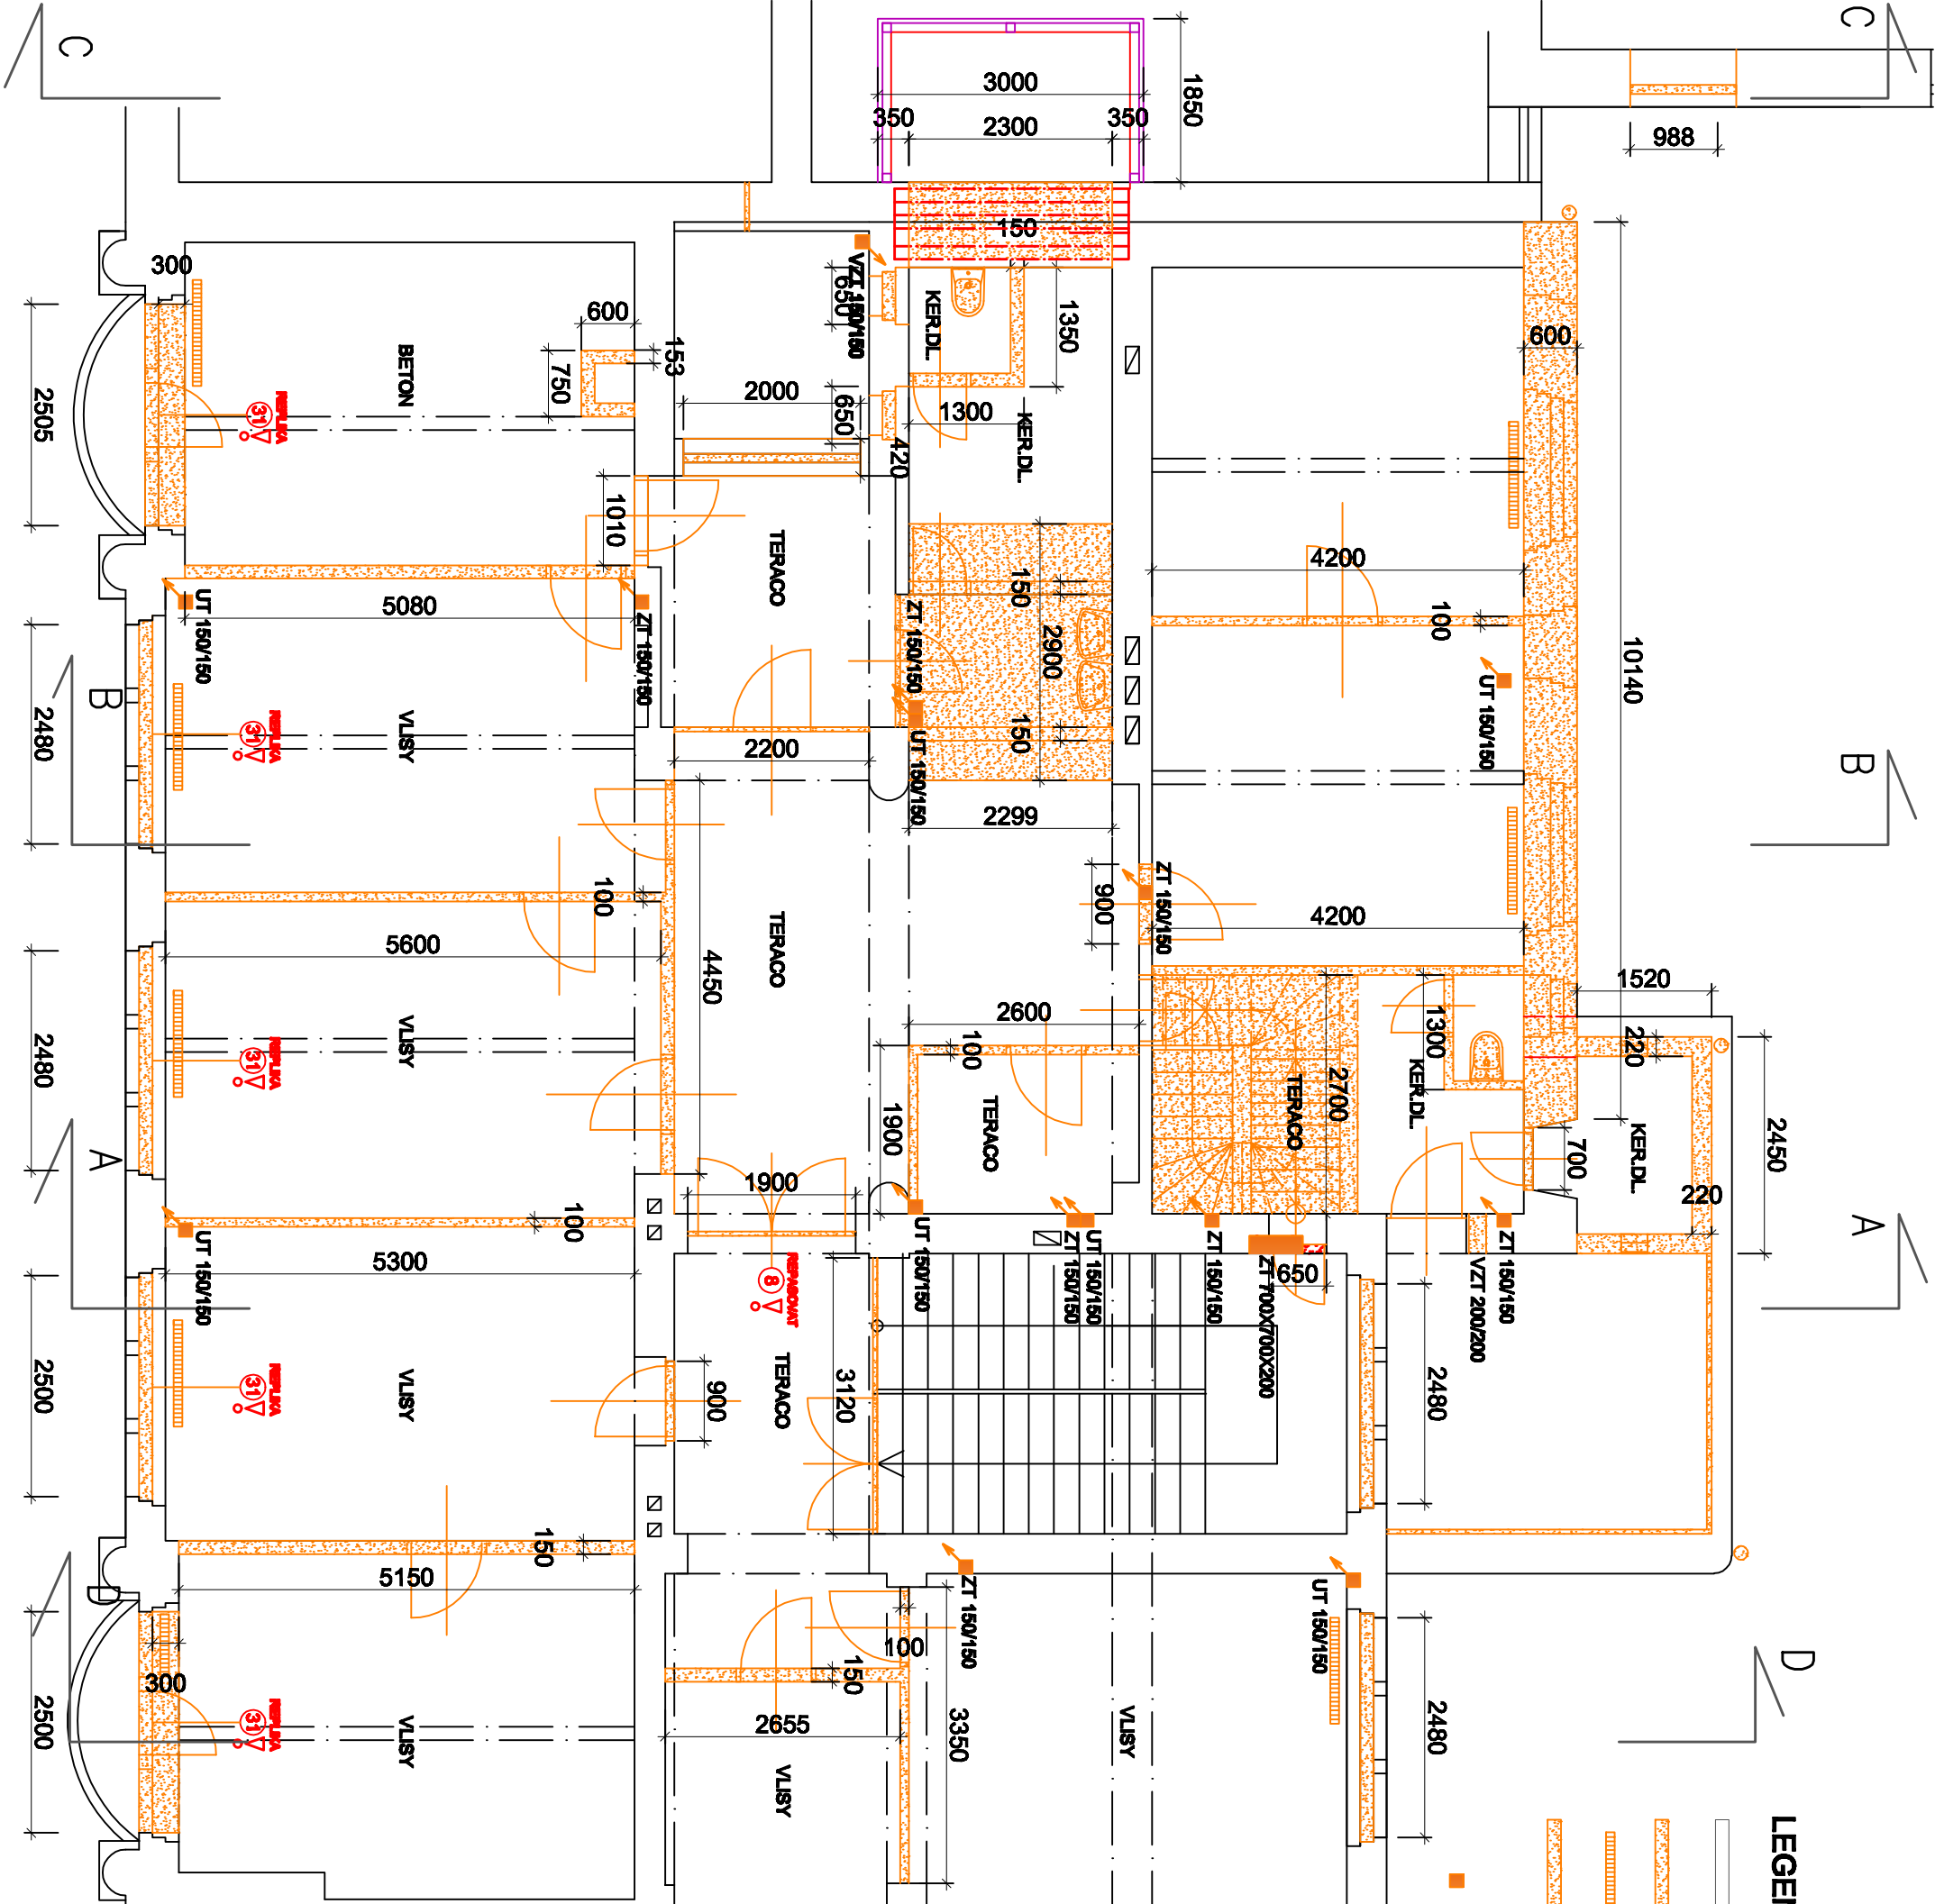

LEGENDA:

- STÁVAJÍCÍ KONSTRUKCE
- VYBOURÁNO
- UT - ODSTRANĚNÉ RADIATORY
- VYBOURANÉ PODLAHY - BETON TL. 60 MM
- VYBOURÁNO, PROSTUPY

VZDUCHOTĚSNÁ PŘÍČKA
OSB TL22 NA DŘ SLOUPKY
100/100

REKONSTRUKCE DOMU Č.P. A V HERMANOVĚ MĚSTCI NA ZŠ

INVESTOR: MĚSTO HERMANOV MĚSTEC
DP8 12.2018
BOURACÍ PRÁCE -2.N.P.
SOD 317-2018

ARCHITEKTONICKÁ KANCELÁŘ
ING. ARCH. JOSEF A. MARTIN MACAS
533 52 PARDUBICE - PRAHA 200 LESEN 137
TEL./FAX 466 412 456 MOB.: 777 715 456-7
mocas@seznam.cz www.mocasdelier.eu