


LEGENDA:

STÁVAJÍCÍ KONSTRUKCE

VYBOURÁNO

KOMÍNOVÁ TĚLESA NAD STŘECHOU
A NAD PRŮVLAKEM VYBOURAT

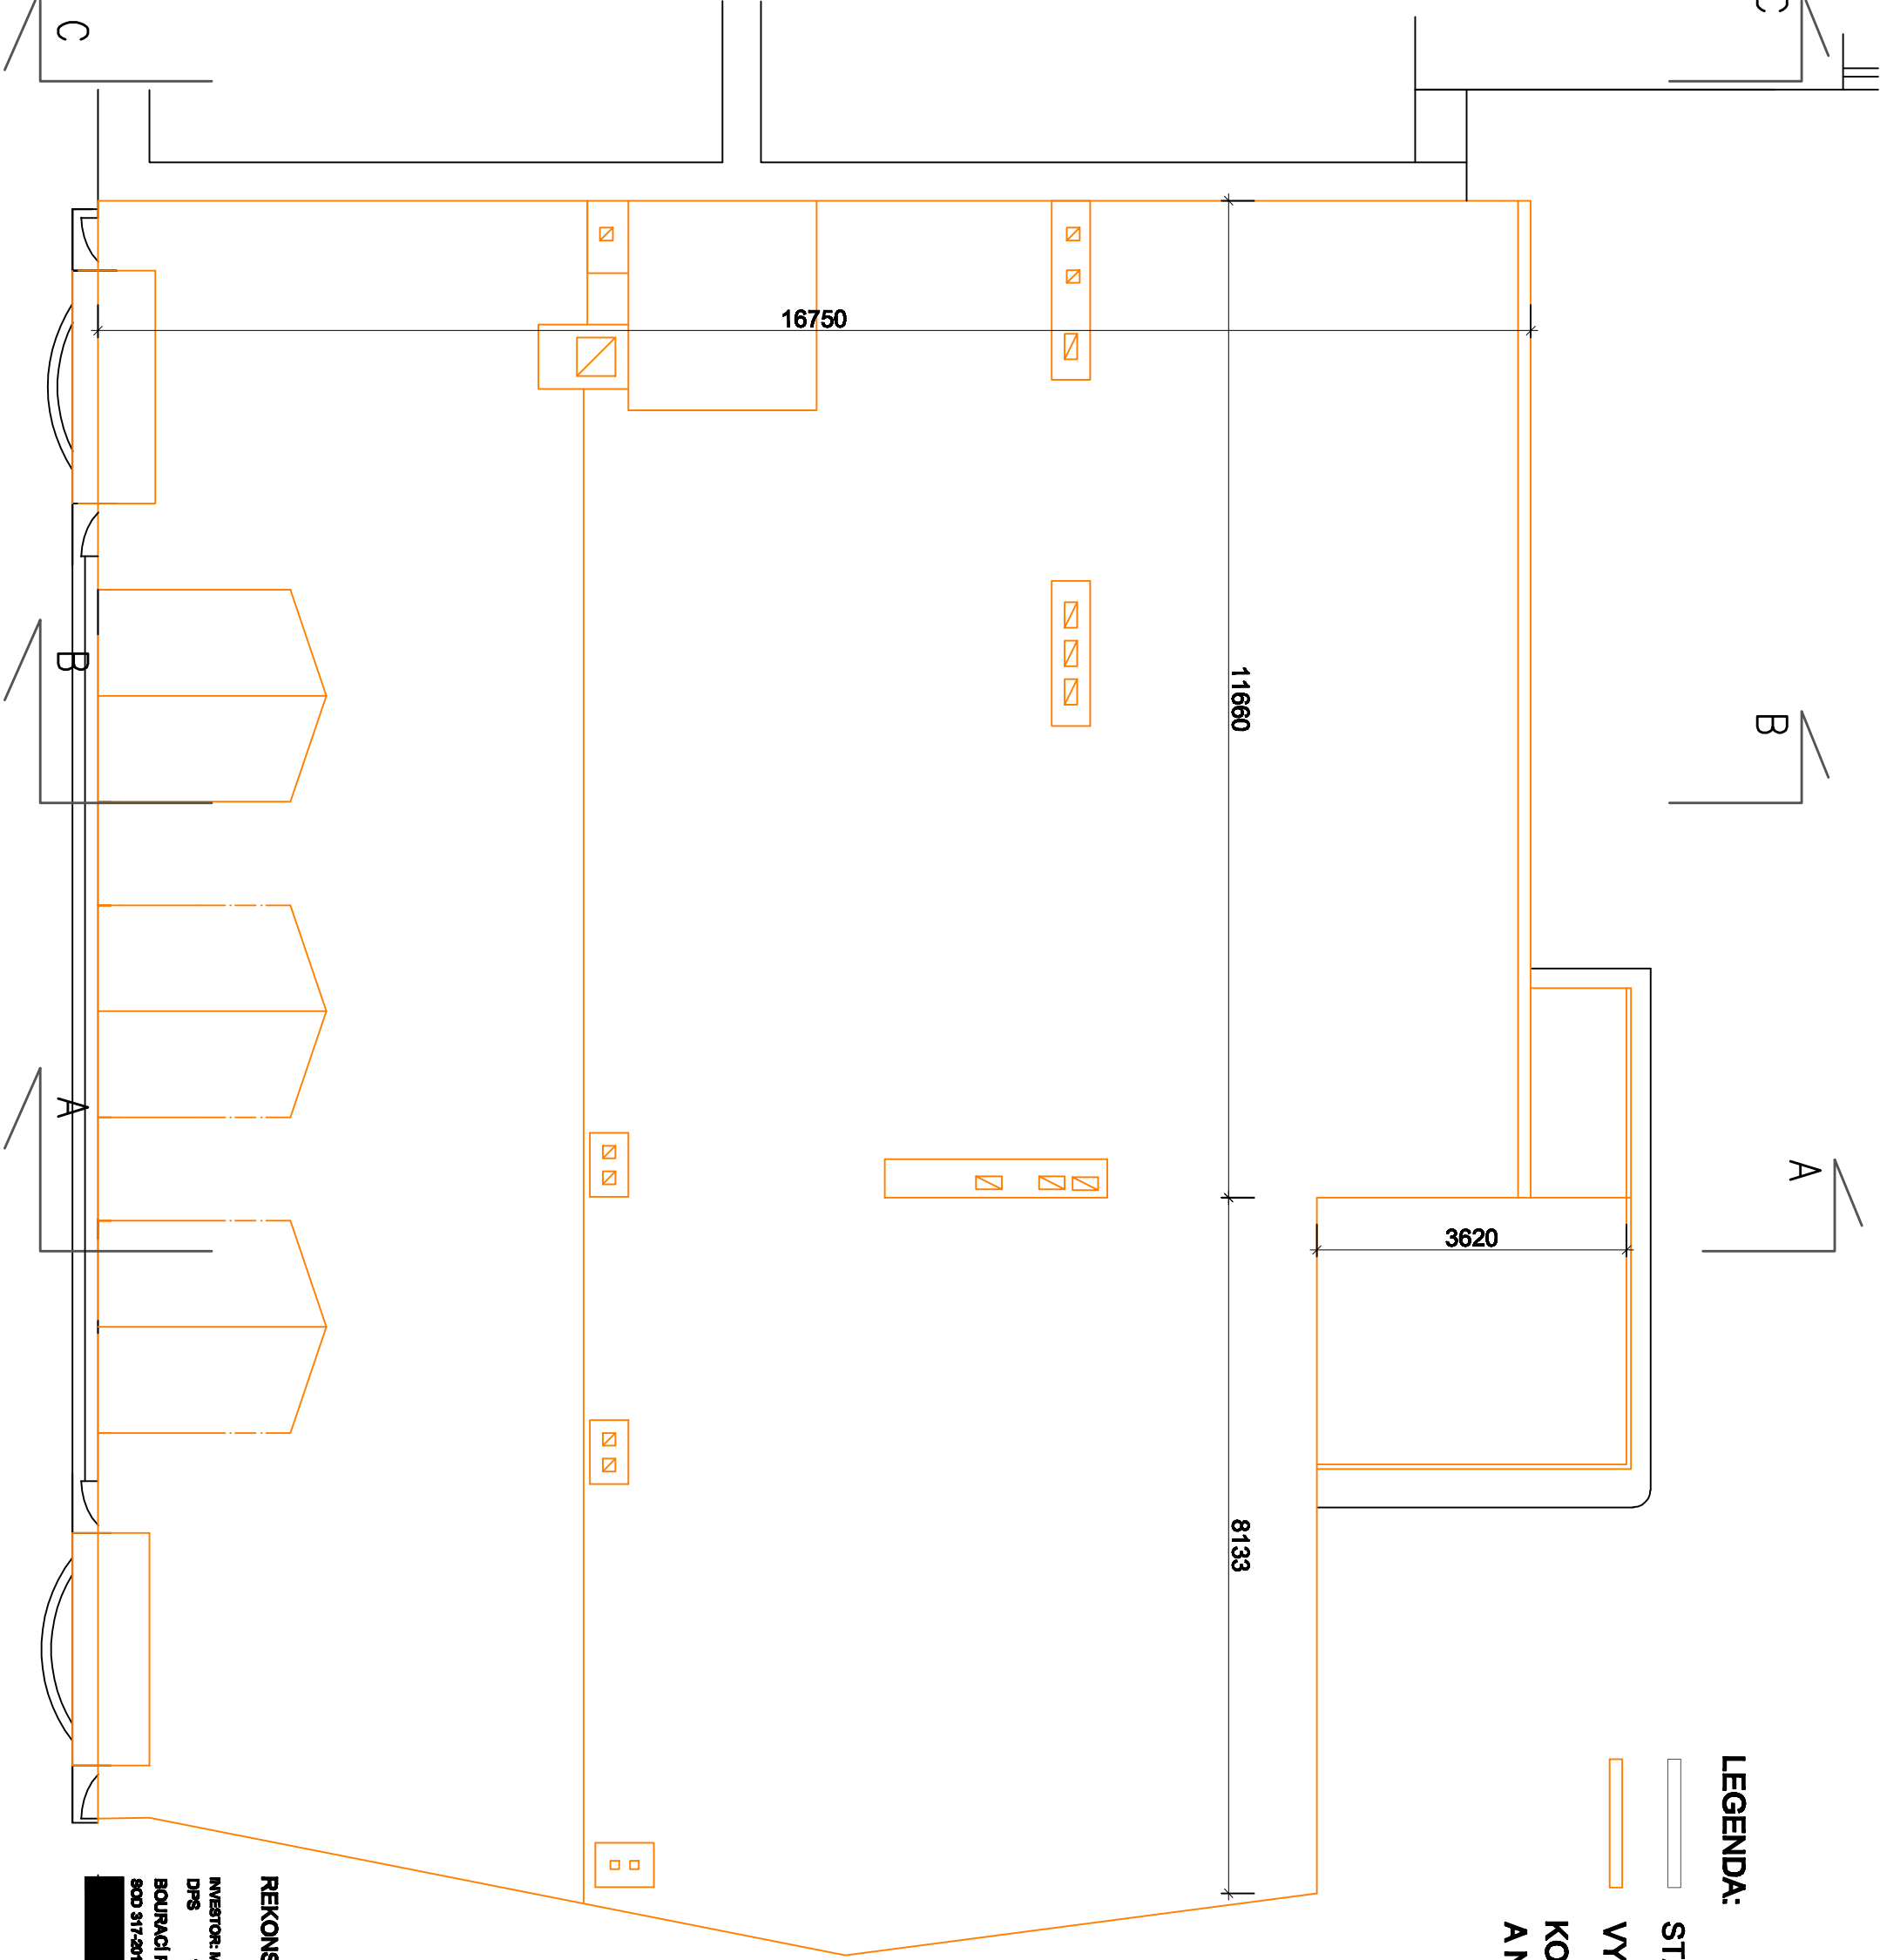

REKONSTRUKCE DOMU Č.P.4 V HEŘMANOVĚ MĚSTCI NA ŽS

BP6

INVESTOR: MĚSTO HEŘMANOV MĚSTEC
DPŠ 12.2016
BOJŮRACÍ PRÁCE - STŘECHA

MARTIN MACAS

ARCHITEKTONICKÁ KANCELÁŘ
ING.ARCH.JOSEF A MARTIN MACAS
533 02 PARDUBICE-RÁBY/POD LÉSEM 137
Tel./Fax 466 412 456 Mob.: 777 715 456-7
mccas@macasdesign.cz www.mccasdesign.cz