


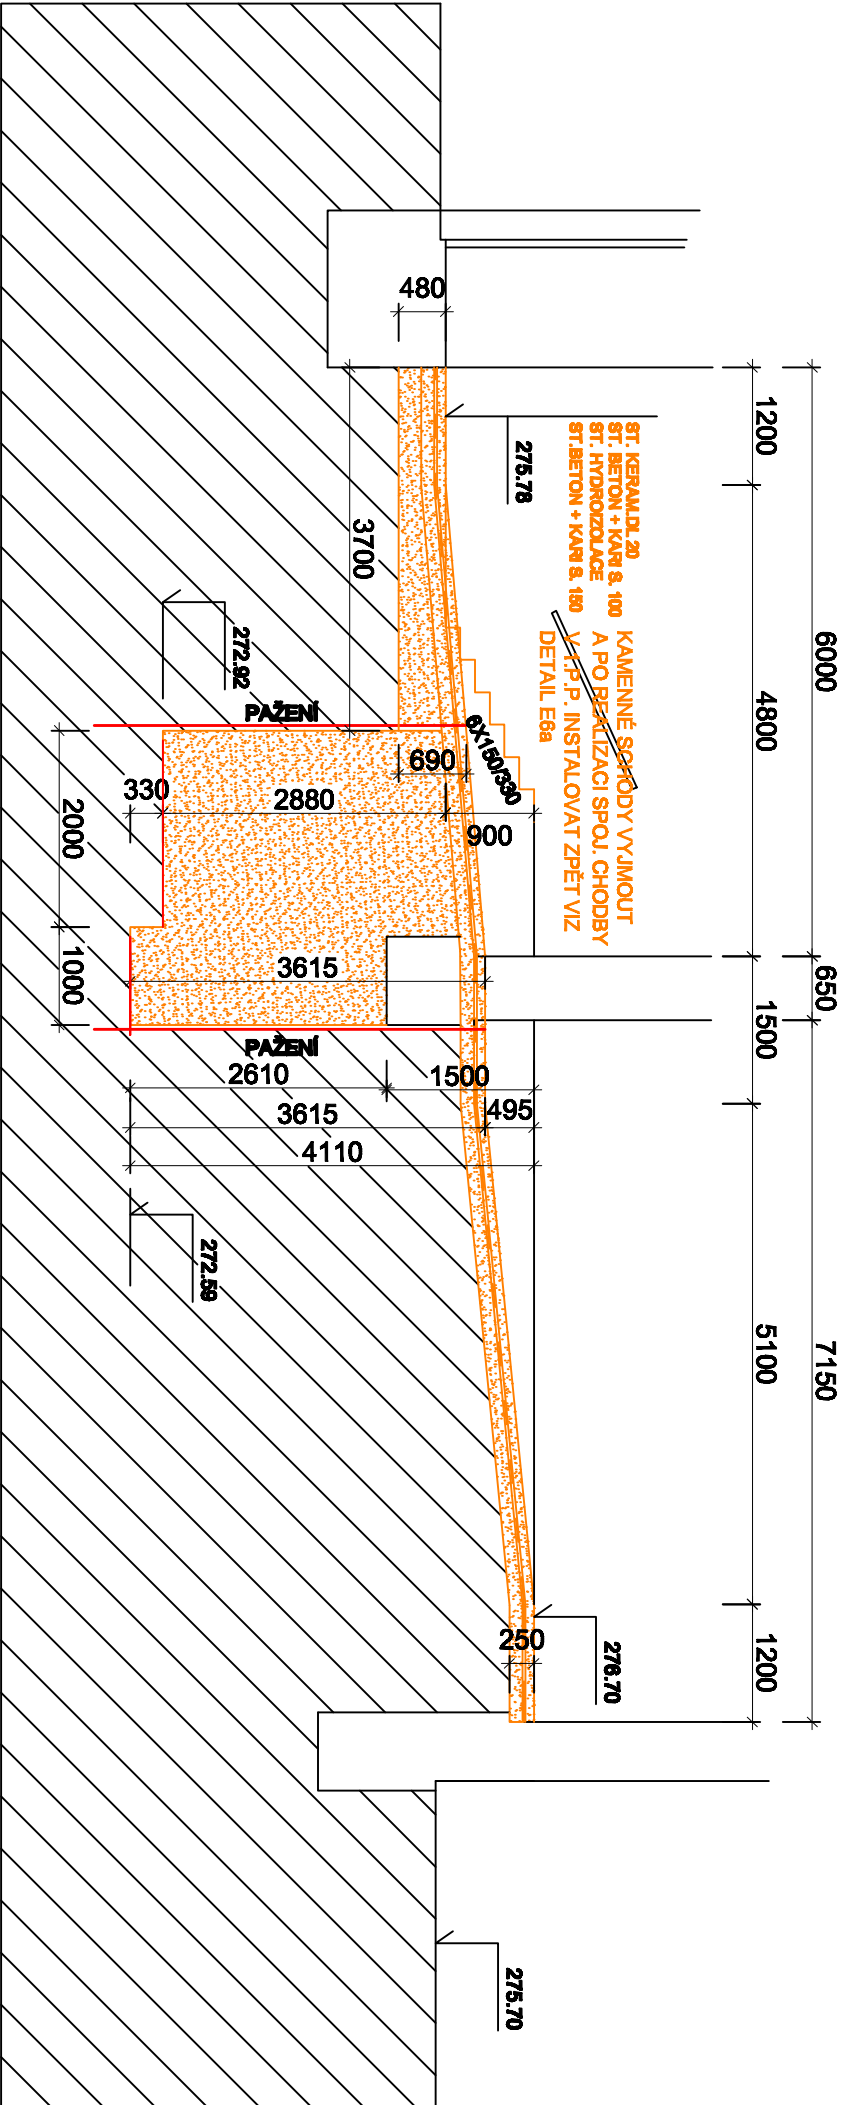

ŠTĚTOVÉ PAŽENÍ
VYBOURÁNO, ODSTRANĚNO

REKONSTRUKCE DOMU Č.P.4 V HEŘMANOVĚ MĚSTCI NA ZŠ

INVESTOR: MĚSTO HEŘMANOV MĚSTEC

DPS 12.2018

BOURACÍ PRÁCE - REZ C-C

802 317-2018

MARTIN MACAS

ARCHITEKTONICKÁ KANCELAR
ING.ARCH.JOSEF A MARTIN MACAS
333 02 PARDUBICE - RÁV/PD0 LESKA 137
Tel./fax 466 412 496 Mob: 777 715 456-7
mocas@seznam.cz www.mocaskatelier.eu
mocas@seznam.cz

BP9