


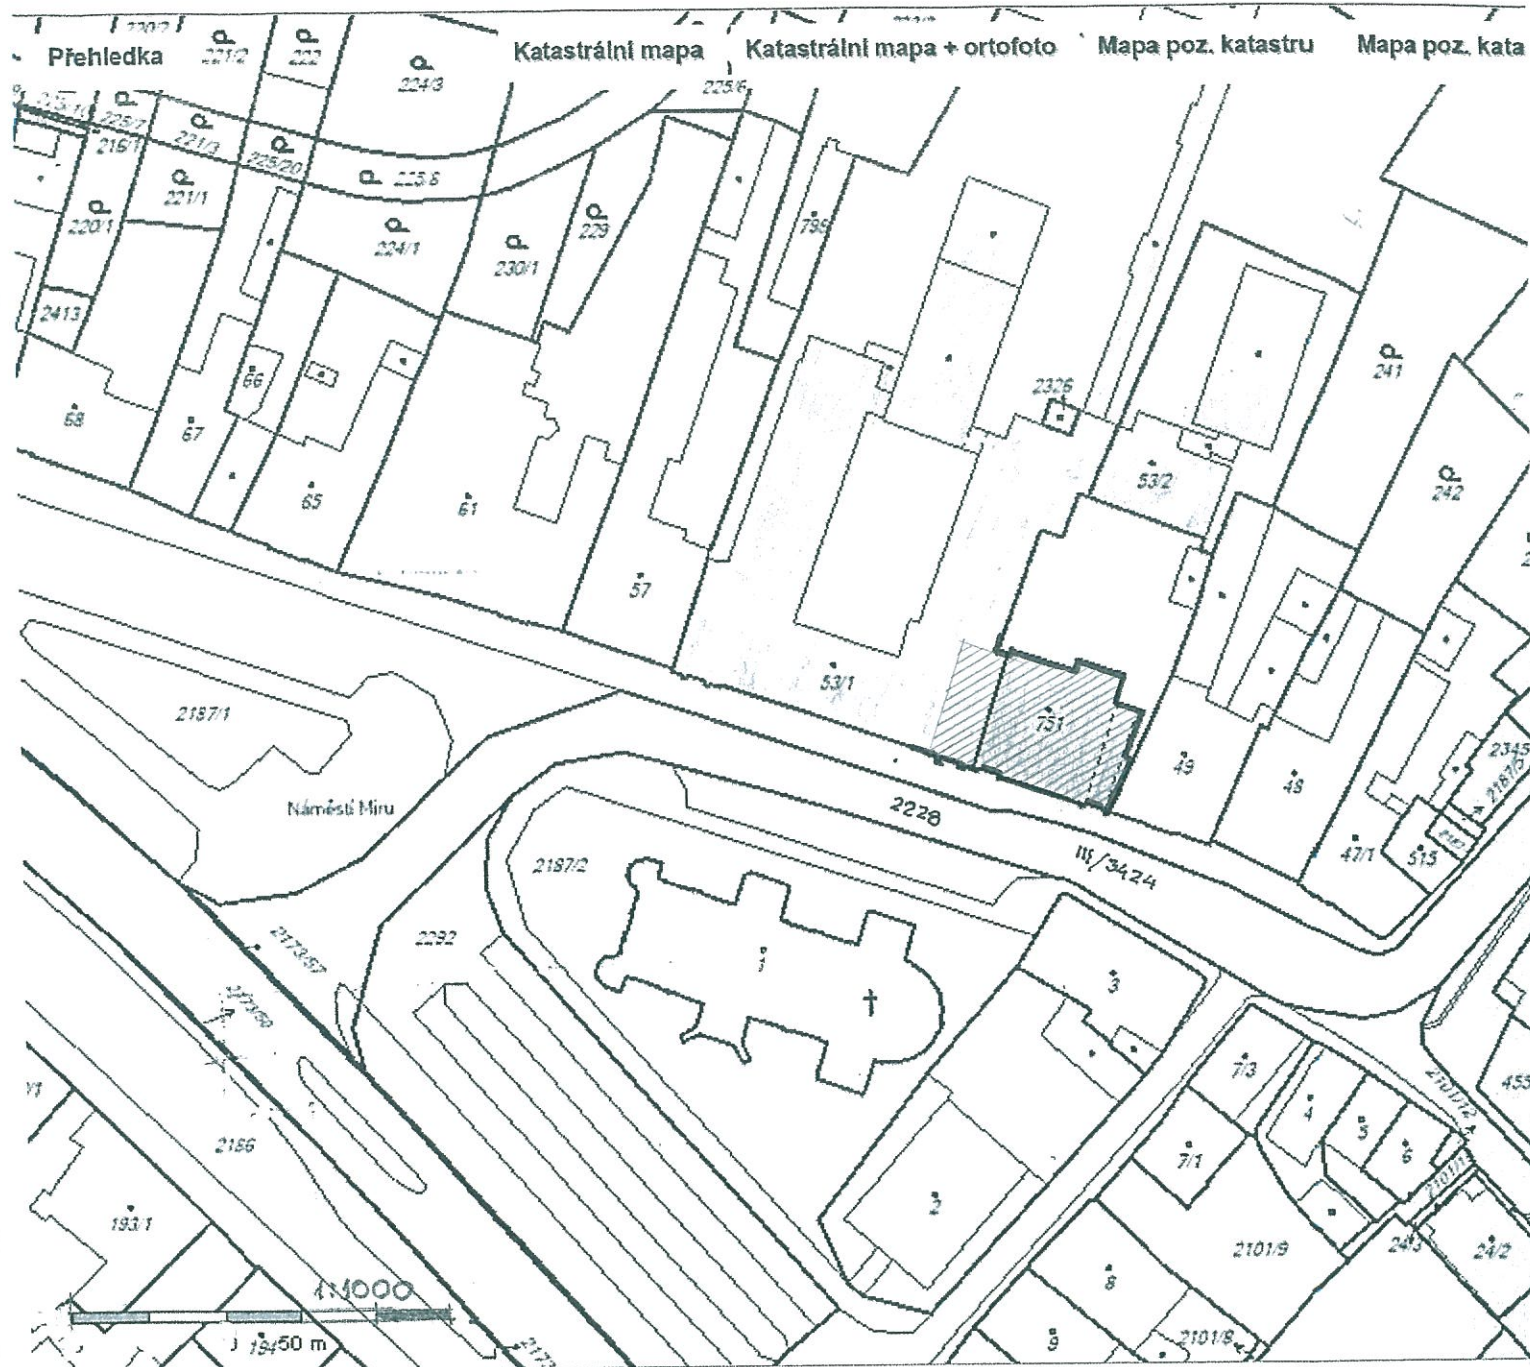

KATASTR HEŘMANŮV MĚSTEC 1:1000

REKONSTRUKCE DOMU Č.P.4 V HEŘMANOVĚ MĚSTCI NA ZŠ

C2

INVESTOR: MĚSTO HEŘMANŮV MĚSTEC

DPS 12.2018

NOVÝ STAV - UMÍSTĚNÍ V KATASTRU

1:1000

SOD 317-2018

MARTIN MACAS

ARCHITEKTONICKÁ KANCELÁŘ
ING.ARCH.JOSEF A MARTIN MACAS
533 52 PARDUBICE - RÁBY, POD LESEM 137
Tel./Fax 465 412 456 Mob.: 777 715 456-7
macas@archi.cz www.macasatelier.eu
macas@seznam.cz

Jm