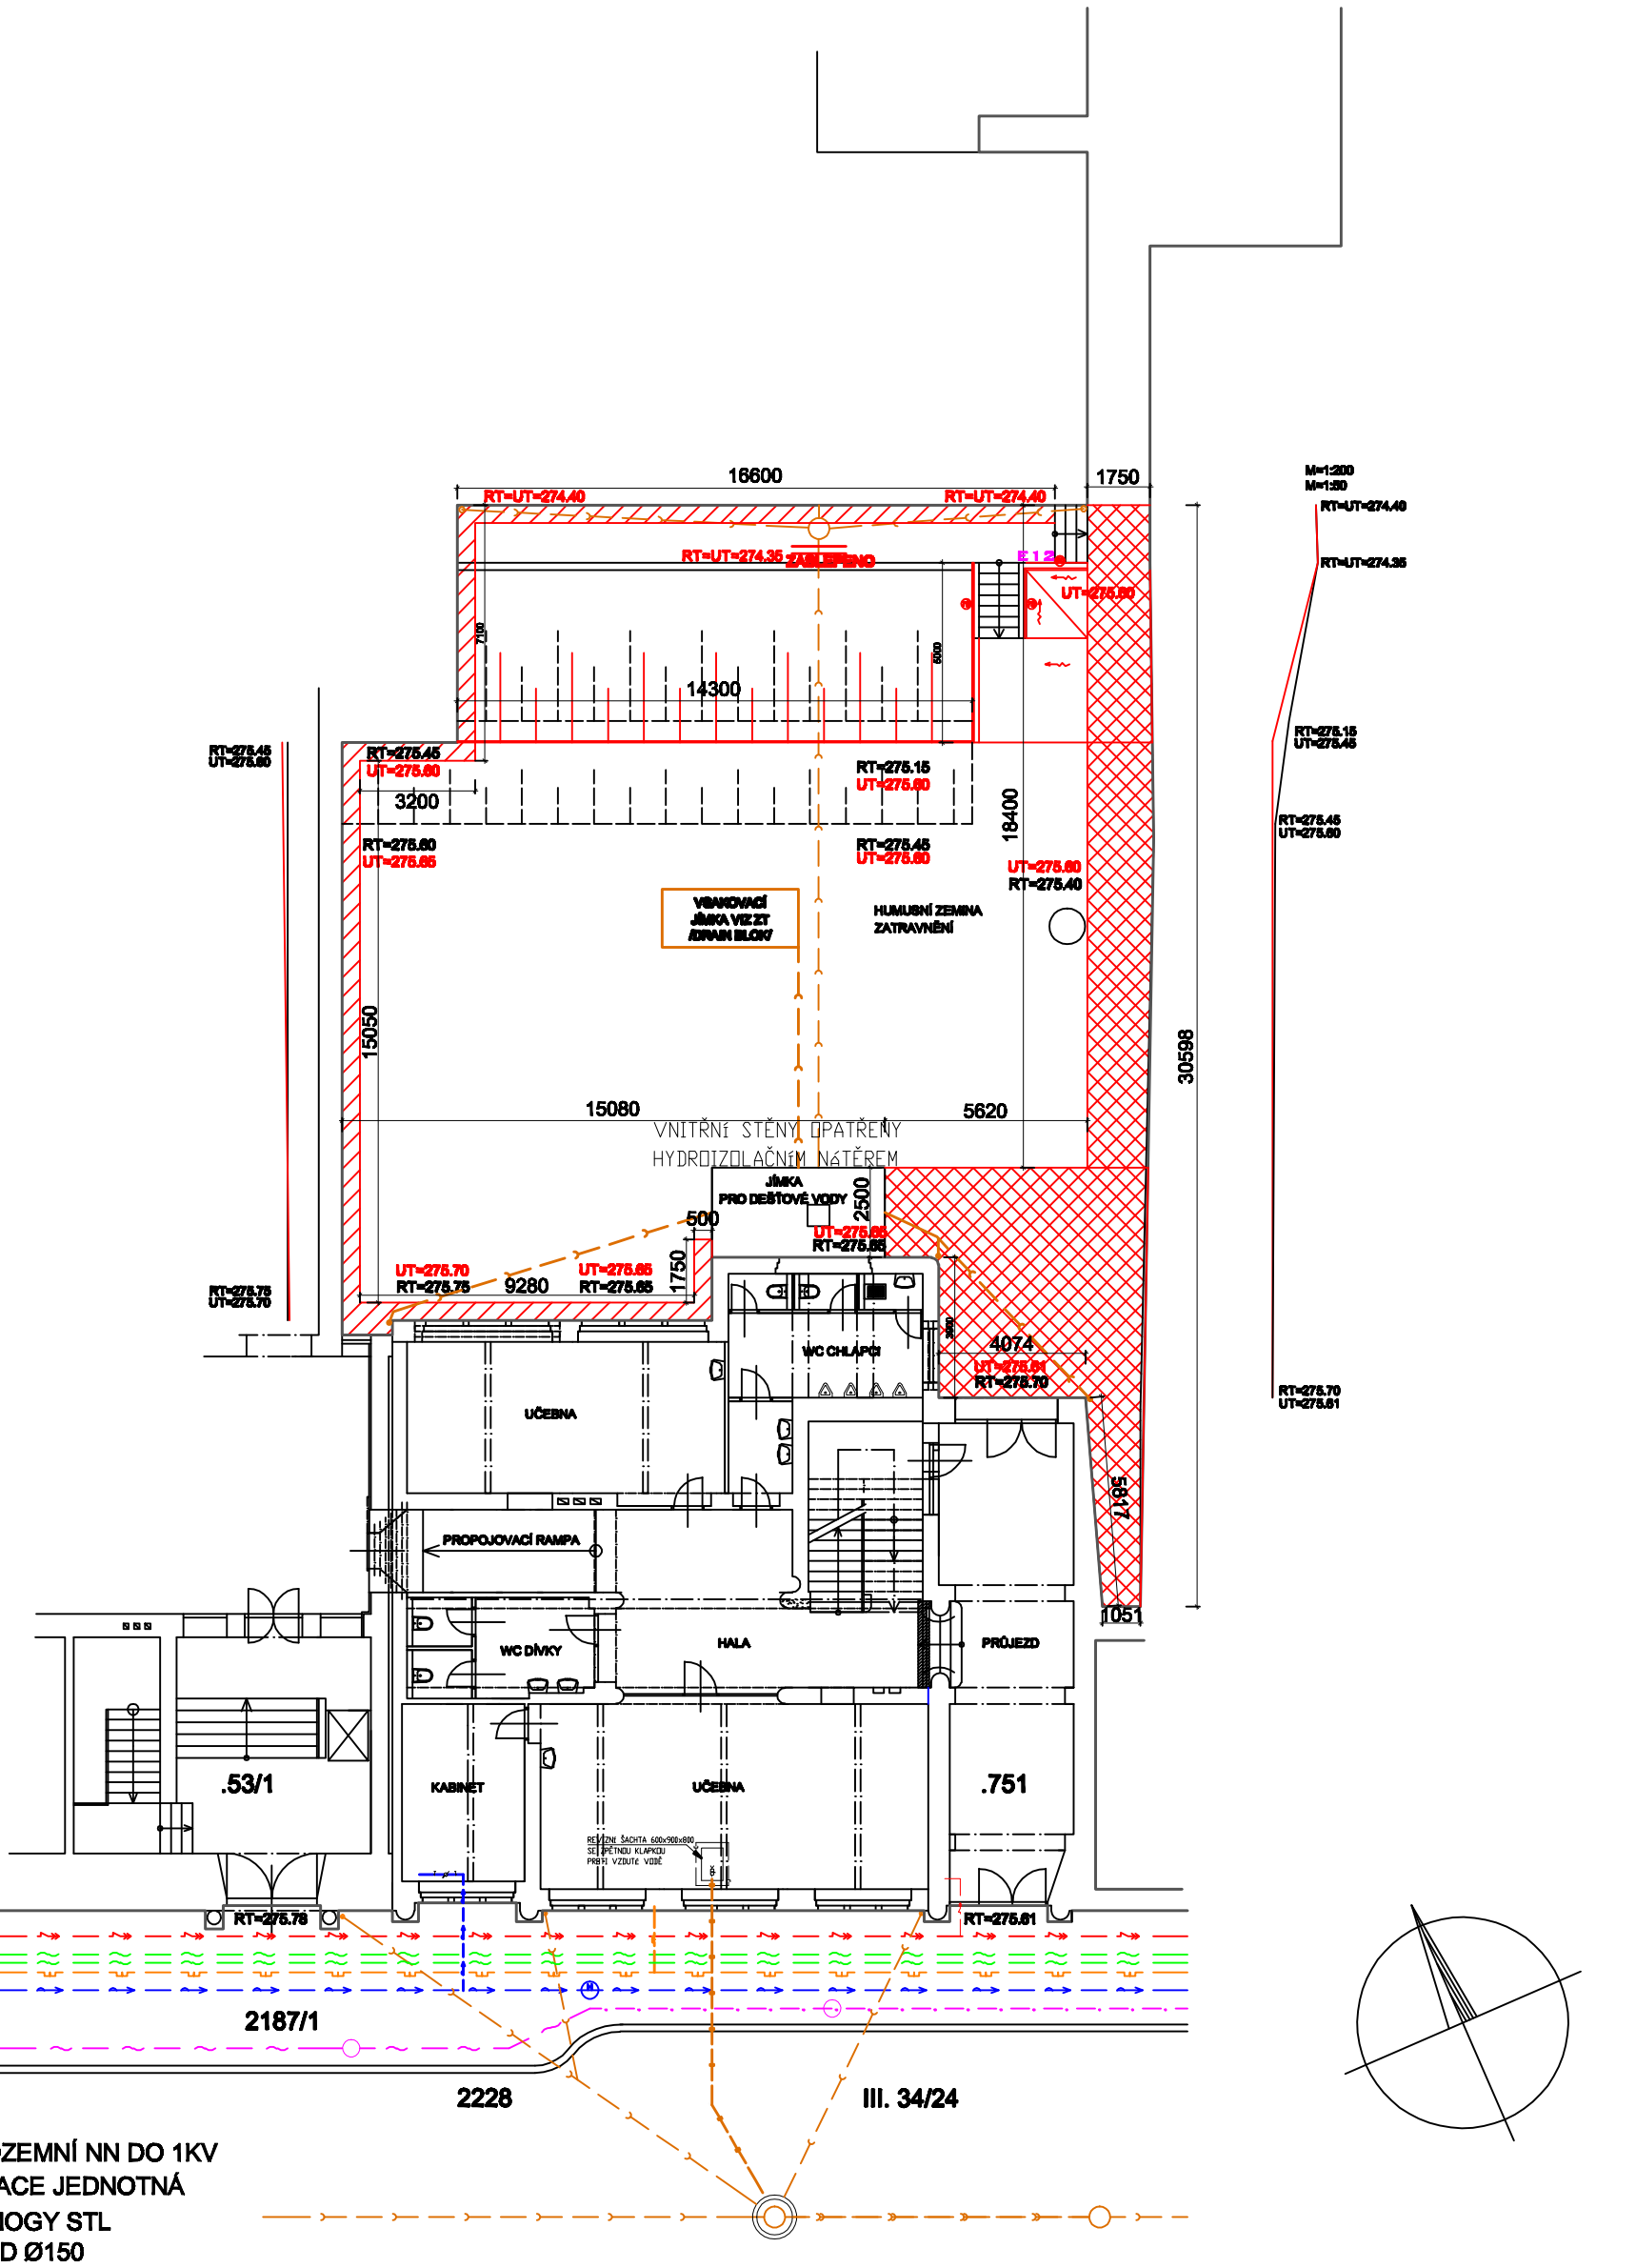

LEGENDA:

STÁVAJÍCÍ SÍTĚ

- ČEZ PODZEMNÍ NN DO 1KV
- KANALIZACE JEDNOTNÁ
- PLYN INNOGY STL
- VODOVOD Ø150
- VEŘEJNÉ OSVĚTLENÍ
- O2, CETIN

NOVÉ SÍTĚ

- KANALIZACE DEŠŤOVÁ

NOVÉ KONSTRUKCE

- OKAPOVÝ CHODNÍK DESKY VYMÝVANÝ BETON DO PÍSKU 400/400
- ZÁMKOVÁ DLAŽBA 80MM DO PÍSKU 50MM A ŠTĚRKU 70MM
- PŘÍPOJKA SPLAŠKOVÉ KANALIZACE
- PŘÍPOJKA VODY

REKONSTRUKCE DOMU Č.P.4 V HEŘMANOVĚ MĚSTCI NA ZŠ

PARDUBICE BĚLEHRADSKÁ Č.P. 451

INVESTOR: MĚSTO HEŘMANŮV MĚSTEC

DPS 12.2018

NOVÝ STAV-KOORDINAČNÍ PLÁN-ZAHRADA 1:200

SOD 317-2018

MARTIN MACAS

ARCHITEKTONICKÁ KANCELÁŘ
ING.ARCH.JOSEF A MARTIN MACAS
533 52 PARDUBICE–RÁBY,POD LESEM 137
Tel./Fax 466 412 456 \ Mob.: 777 715 456–7
macasjosef@seznam.cz \ www.macasatelier.eu
macasm@seznam.cz

C4