


Č.M.	NÁZEV	M²	PODLAHA	SOKL	STĚNY	STROP
0.1	spojovací chodba	9,56	ker.dl	keram.	omítka	omít.ster.
0.2	šatna žáci	26,63	izol.síťka ker.dl	izol.síťka keram.	sanační omítka	omít.šluk
0.3	úklid	2,23	izol.síťka ker.dl	izol.síťka keram.	sanační ker.obkl	omít.šluk
0.4	šatny žáci	18,10	izol.síťka ker.dl	izol.síťka keram.	omítka	omít.šluk.
0.5	šatny žáci	33,10	izol.síťka ker.dl	izol.síťka keram.	omítka	omít.šluk
0.6	šatny žáci	8,20	izol.síťka ker.dl	izol.síťka keram.	sanační omítka	omít.šluk
0.7	kotelna	7,06	izol.síťka ker.dl	izol.síťka keram.	sanační omítka	omít.šluk
0.8	schodiště	6,00	izol.síťka	izol.síťka	sanační	omít.šluk

ker.dl = protismyková
izol.síťka = viz.p.d.sanace
sanační omítka- specifikace viz. p.d. sanace
obrazy podlahovin dle projektu interieru

STĚRKOVÁ IZOLACE 3MM PROTI TLAKU VODY BUDE PROVEDENA
U VNITŘNÍHO ZDIVA 150MM NAD INJEKTAŽ A SVISLE SVĚDENA DO PODLAHY
U OBVODOVÉHO ZDIVA ULIČNÍHO 150MM NAD INJEKTAŽ
U OSTATNÍHO OBV.ZDIVA NA CELOU JEHO VÝŠKU
STĚRKA BUDE PROVEDENA NA VŠECH PLOCHÁCH PODLAH, V PROPOJOVACÍ
CHODBĚ VČETNĚ STĚN A STROPU

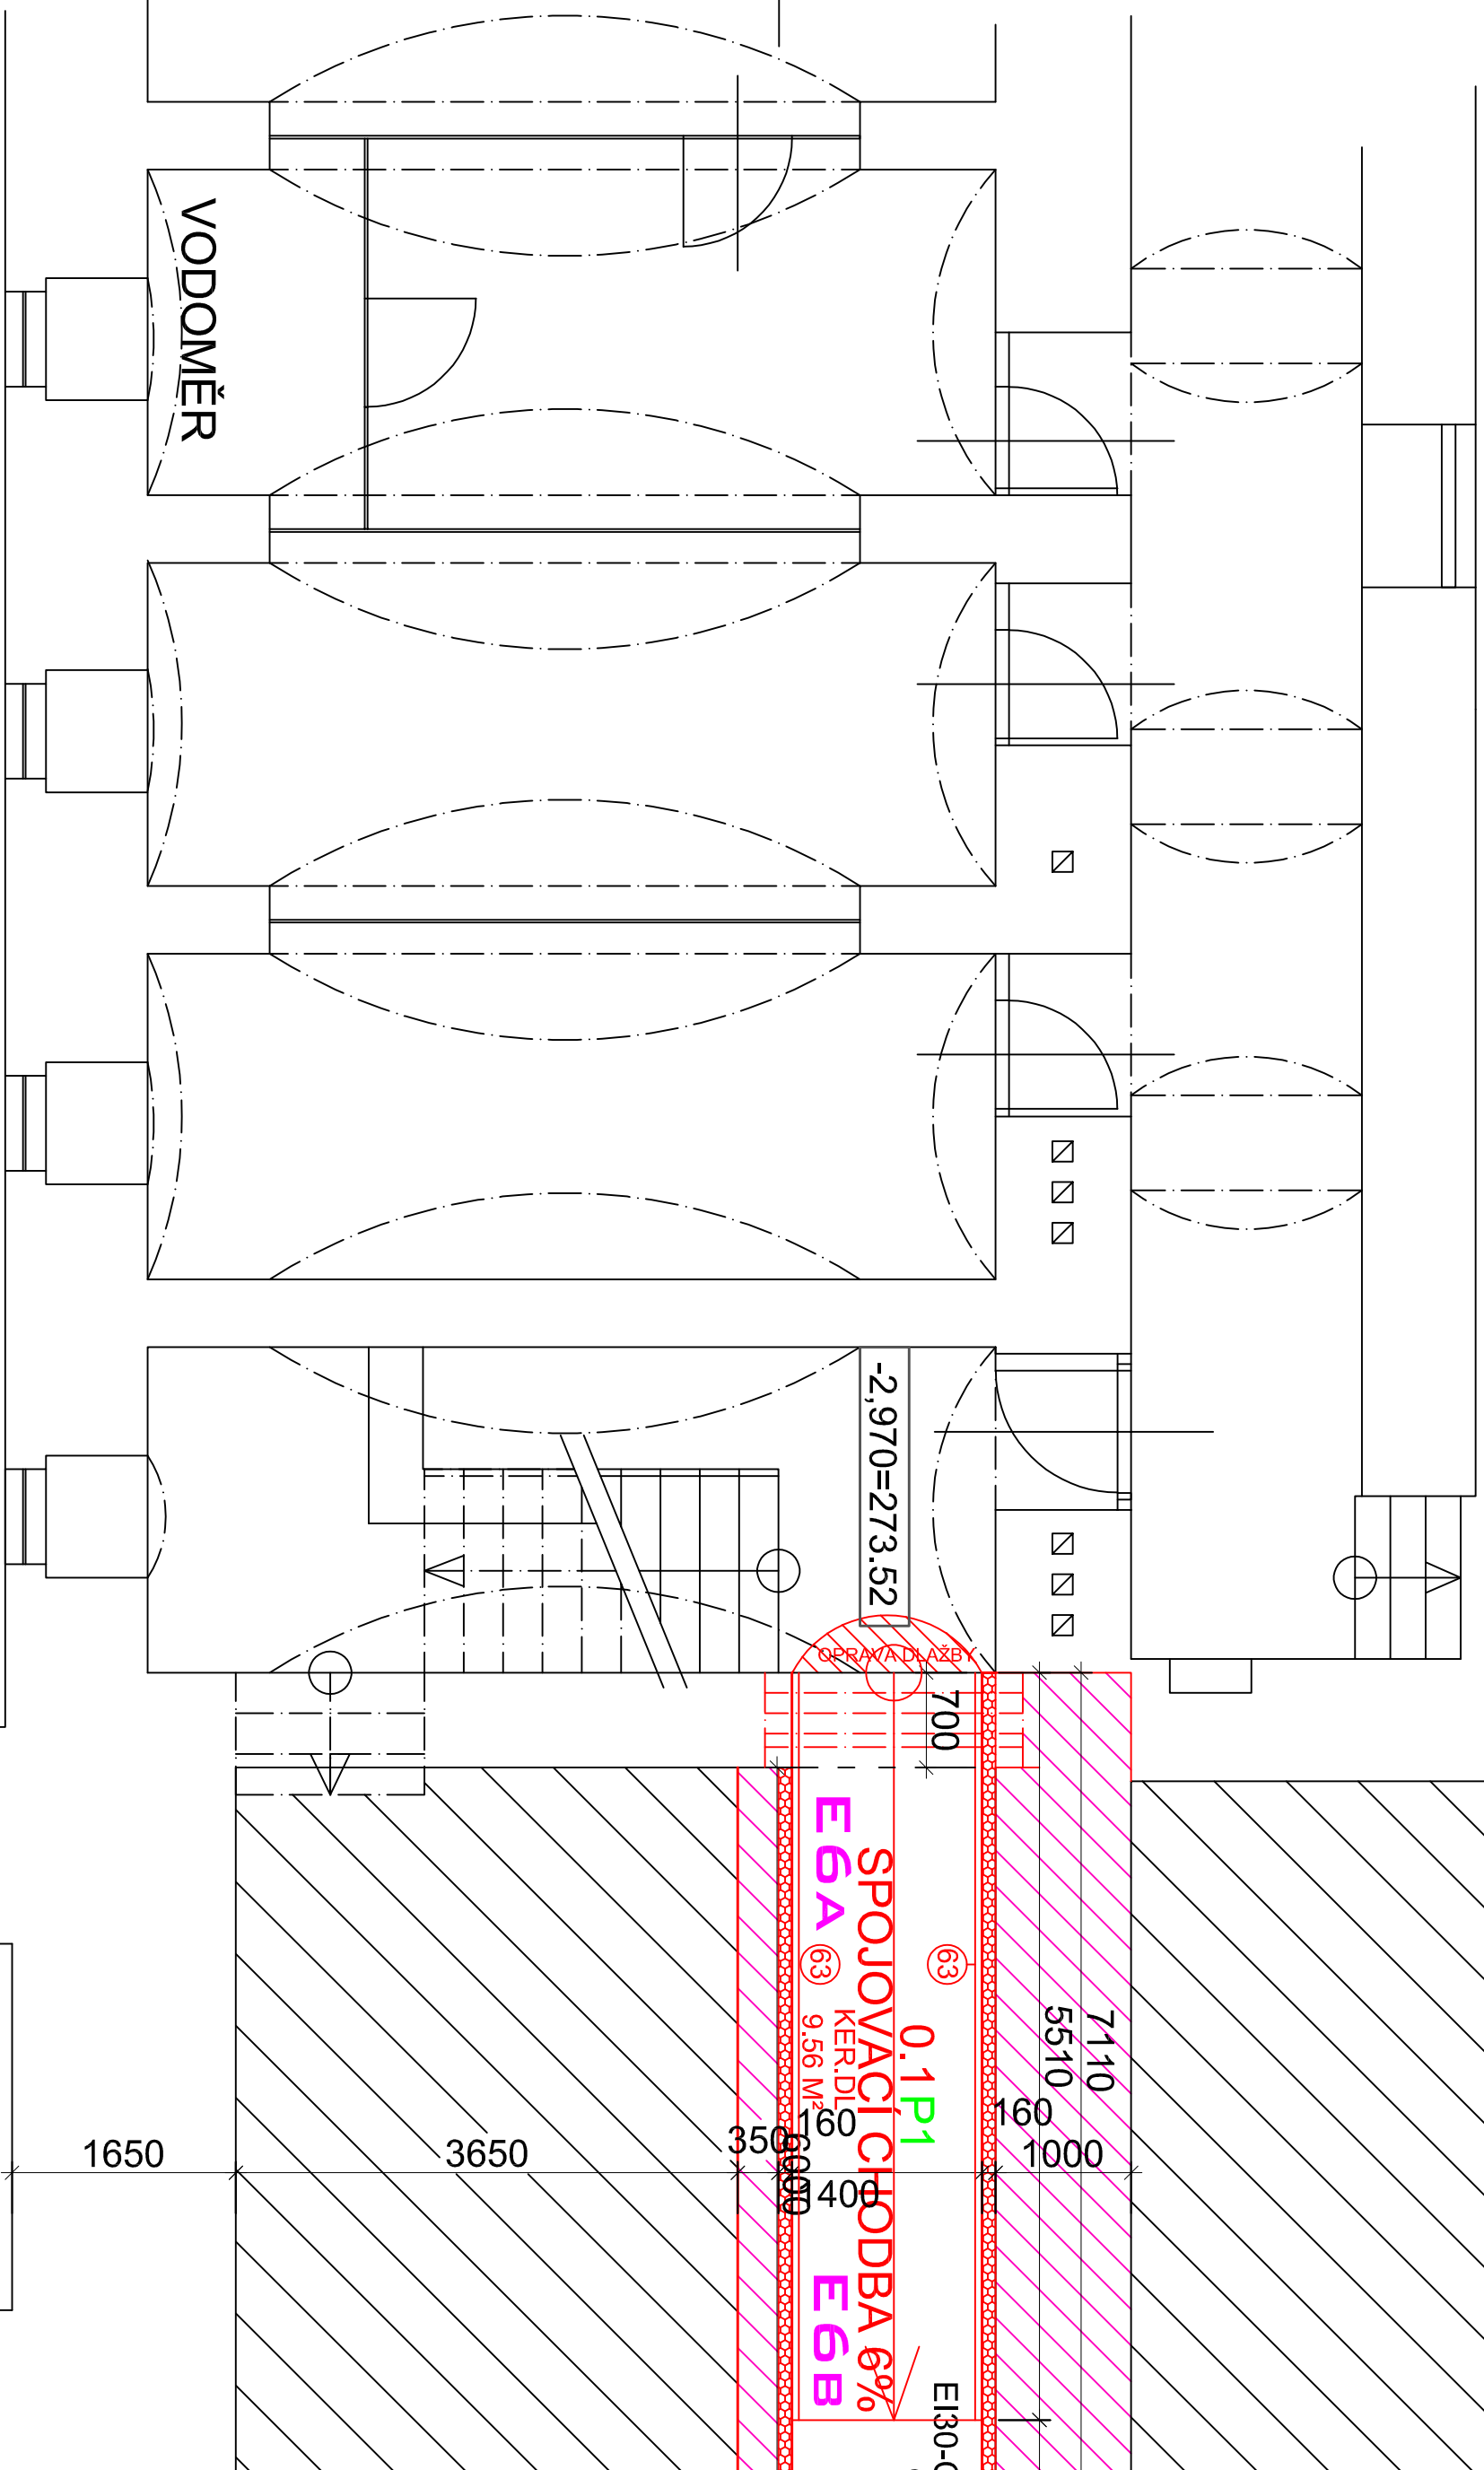

LEGENDA:

PLETIVOVÁ PŘÍČKA

ZDIVO POROBETON NEBO MATERIÁL STEJNÉ KVALITY

VODOSTAVEBNÍ BETON

DETAILY

OKNA- U=1.2

STÁVAJÍCÍ KONSTRUKCE

INJEKTAŽ ZDIVA BUDE PROVEDENA JAKO JEDNOŘÁDÁ V ÚROVNI 200MM NAD CHODNÍKEM SE SVISLÝMI PŘECHODY NA OBOU KONCÍCH VYTAŽENÝMI KE STROPU


INJEKTAŽ ZDIVA BUDE PROVEDENA JAKO JEDNOŘÁDÁ V ÚROVNI 100MM NAD PODLAHOU SE SVISLÝMI PŘECHODY U OBVODOVÉHO ZDIVA NA CELOU VÝŠKU ZDIVA

TEPELNÁ IZOLACE $\lambda=0.0031$, KAPILÁRNĚ AKTIVNÍ IZOLAČNÍ DESKA

DOZDÍVKY, PŘÍZDÍVKY CP, MC15

DILATACE 2X A400H+ POLYURETANOVÝ TMEL+ SYSTÉMOVÉ LIŠTY

BETONÁŽ KOUŘOVODŮ

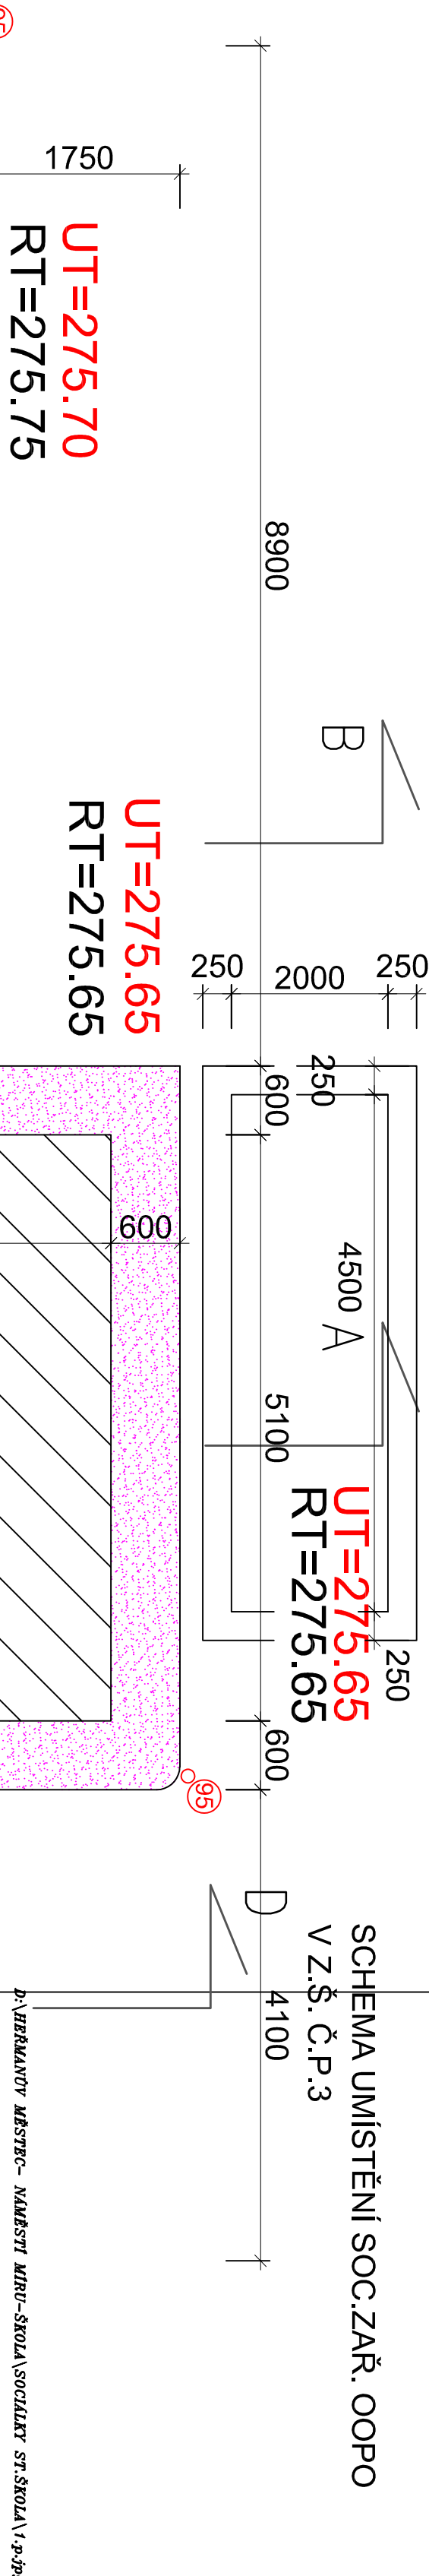

SCHEMA UMÍSTĚNÍ SOC.ZAŘ. OOPD
V Z.Š. Č.P.3

P.HERMANOV MĚSTEC- MĚSTSKÝ ÚŘAD- ŠKOLNÍ STŘEDISKU V.9.4.2018

REKONSTRUKCE DOMU Č.P.4 V HERMANOVĚ MĚSTCI NA ŽŠ

INVESTOR: MĚSTO HERMANOV MĚSTEC
DPS 12.2018
NOVÝ STAV -1, P.P.
SOD 317-2018

ARCHITEKTONICKÁ KANCELÁŘ
ING.ARCH.JOSEF A. MARTIN MACAS
mccas@seznam.cz
www.mccasatelier.eu

D1