


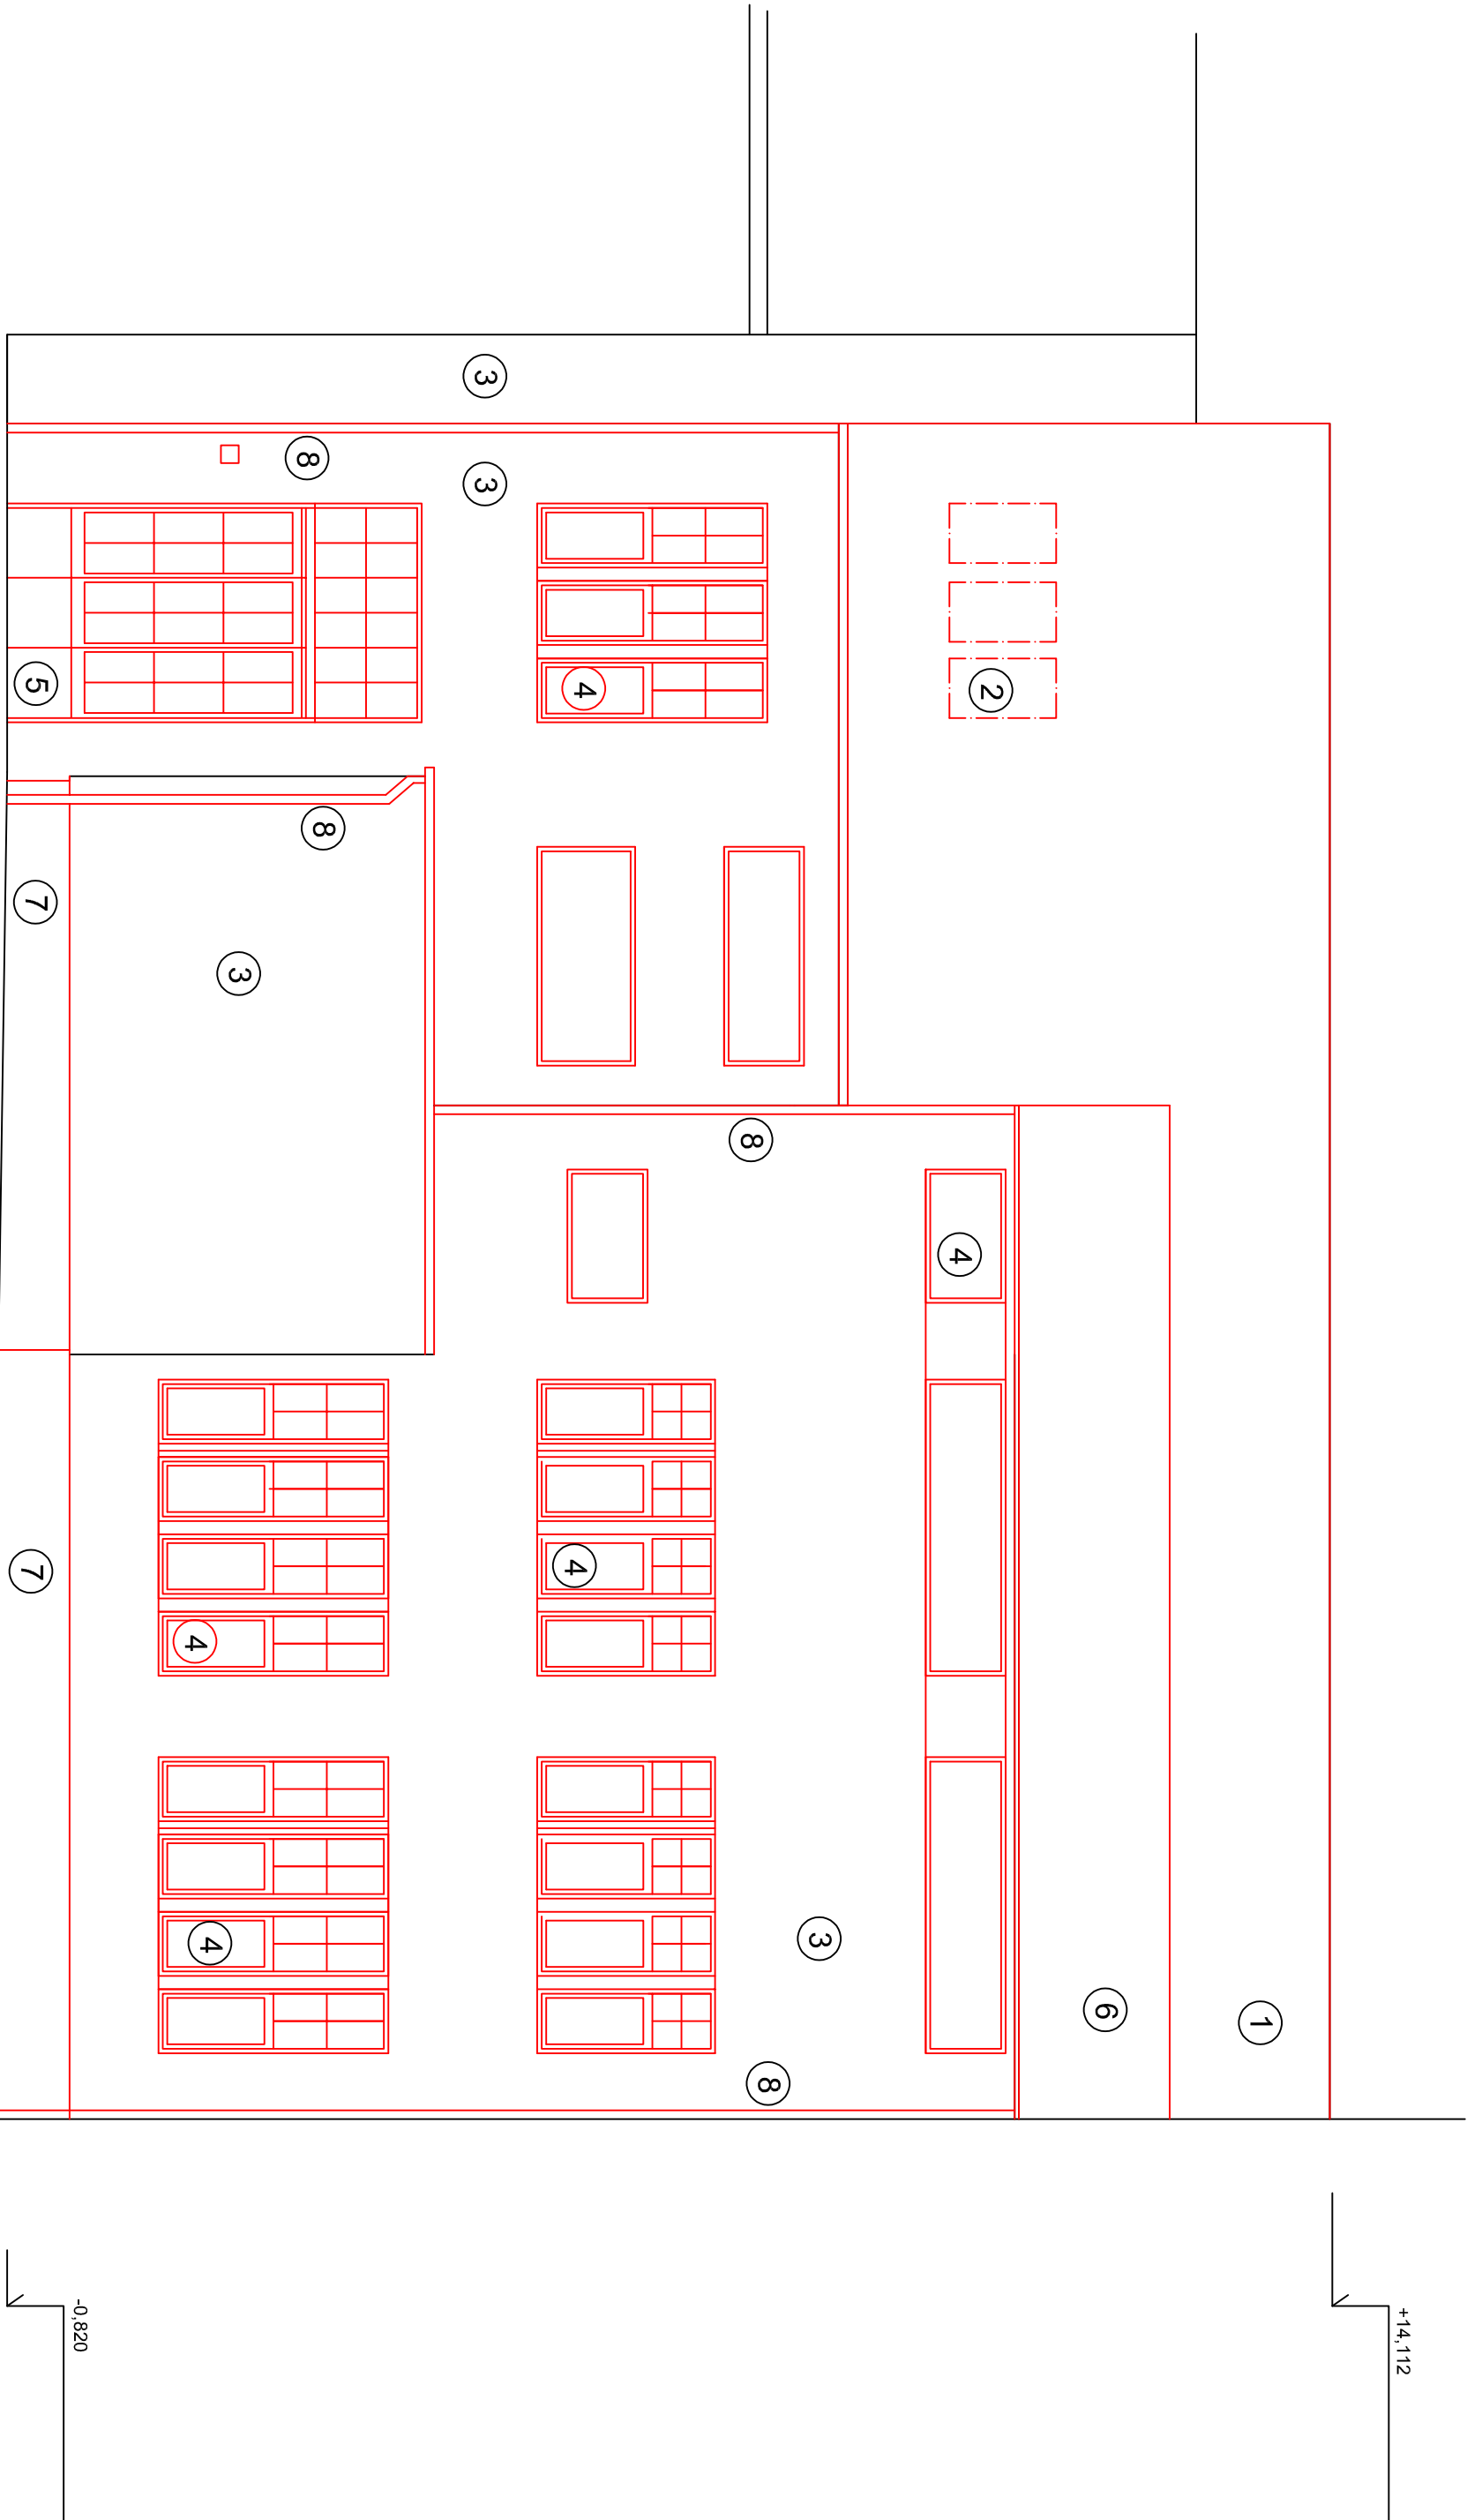

LEGENDA:

SOKL VČETNĚ PARAPETU A PODOKENÍ ŘÍMSY OPATŘIT HYDROIZOLAČNÍ STĚRKOU NA ZDIVU,
KOMPRESNÍ OMÍTKOU, ŠTUKEM A NÁTĚREM
OMÍTKA OPRAVENÉ NATŘENÉ

- 1 TAŠKY BOBROVKY ČERVENÉ CIHLOVÉ, KLADENY KORUNOVÝM SYSTÉMEM
- 2 OKNA STŘEŠNÍ CIHLOVÁ ČERVENĚ, P=1100
- 3 OMÍTKA STÁVAJÍCÍ- OPRAVA30 PROCENT, NÁTĚR SILIKONOVÝ ŠEDOBÍLÝ
- 4 OKNA BÍLÁ
- 5 CIHLY BÍLÉ STÁVAJÍCÍ, CHEMICKY ČIŠTĚNÉ

- 6 OMÍTKA STÁVAJÍCÍ- OPRAVA30 PROCENT, NÁTĚR SILIKONOVÝ
TMAVĚ ŠEDOBÍLÝ
- 7 MŘÍŽE STÁVAJÍCÍ, REPASE, NÁTĚR ANTRAZIT
- 8 MĚĎ

REKONSTRUKCE DOMU Č.P.4 V HEŘMANOVĚ MĚSTCI NA ZŠ

D12

INVESTOR: MĚSTO HEŘMANUV MĚSTEC
DPS 12.2018
NOVÝ STAV-POHLED SEVERNÍ
SOD 317-2018
MARTIN MACAS

ARCHITEKTONICKÁ KANCELÁŘ
ING.ARCH.JOSEF A MARTIN MACAS
533 52 PAROUŘEC-ŘÁBY,POD LESHN 137
Tel./Fax 466 412 456 \ Mob.: 777 715 456-7
mccas@macasarch.cz \ www.mccasarch.cz