

LEGENDA: E6A

DETAIL Y

OKNA- U=1.2

STÁVAJÍCÍ KONSTRUKCE

INJEKTÁŽ ZDIVA BUDE

PROVEDENA JAKO

JEDNOŘADÁ V ÚROVNI

200MM NAD CHODNÍKEM

SE SVISLÝMI PŘECHODY

NA OBOU KONCÍCH

VYTAŽENÝMI KE STROPU

INJEKTÁŽ ZDIVA BUDE

PROVEDENA JAKO

JEDNOŘADÁ V ÚROVNI

100MM NAD PODLAHOU

SE SVISLÝMI PŘECHODY

U OBVODOVÉHO ZDIVA

NA CELOU VÝŠKU ZDIVA

INJEKTÁŽ ZDIVA BUDE

PROVEDENA JAKO

DVOUŘADÁ-PRVNÍ ŘADA

VRTŮ V ÚROVNI 200MM

NAD TERÉNEM, DRUHÁ


ŘADA VRTŮ 100MM NAD

PODLAHOU 1.N.P.

TEPELNÁ IZOLACE

NOVÉ KONSTRUKCE

OCEL-VIZ STATIKA

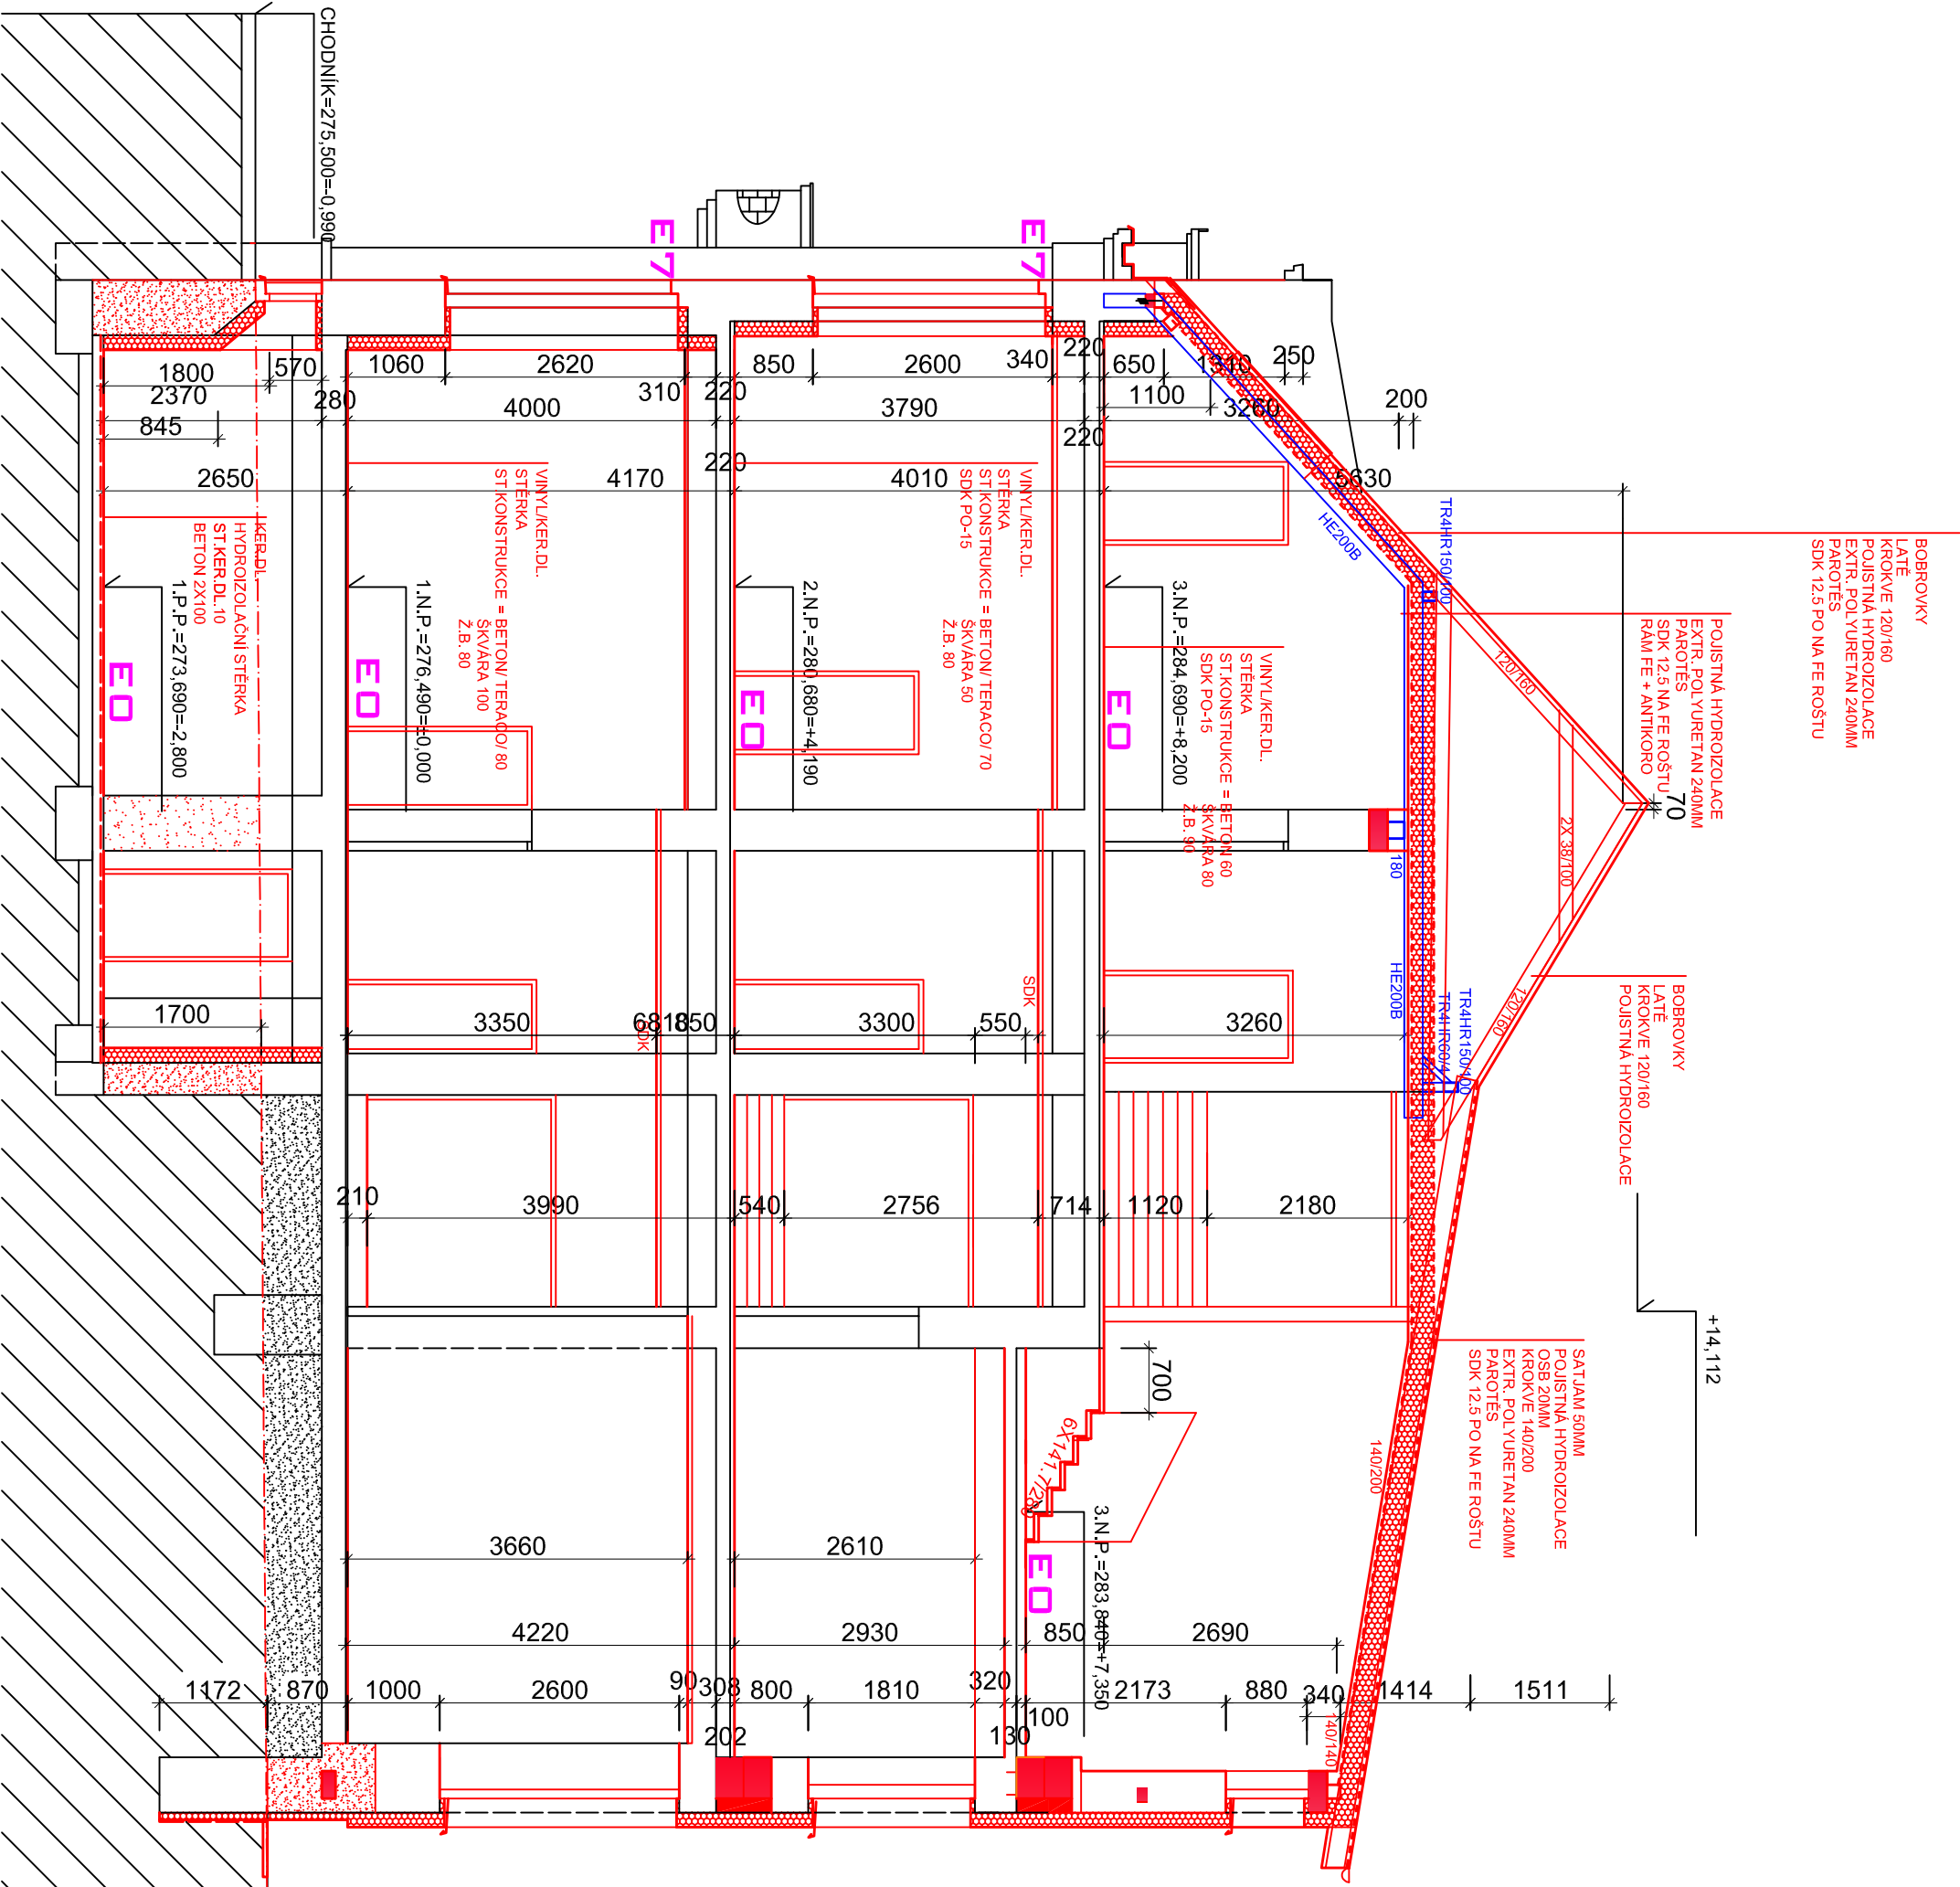

REKONSTRUKCE DOMU Č.P.4 V HEŘMANOVÉ MĚSTCI NA ZŠ

D8

INVESTOR: MĚSTO HEŘMANOV MĚSTEC
DPS 12.2018
NOVÝ STAV-ŘEZ B-B
SOD 317-2018

MARTIN MACAS

1:75

ARCHITEKTONICKÁ KANCELÁŘ
ING.ARCH.JOSEF A MARTIN MACAS
533 52 PAROUŘEC-RÁBY,POD LESHU 137
Tel./Fax 466 412 456 \ Mob.: 777 715 456-7
mccas@seznam.cz \ www.mccasatelier.eu
mccas@seznam.cz