


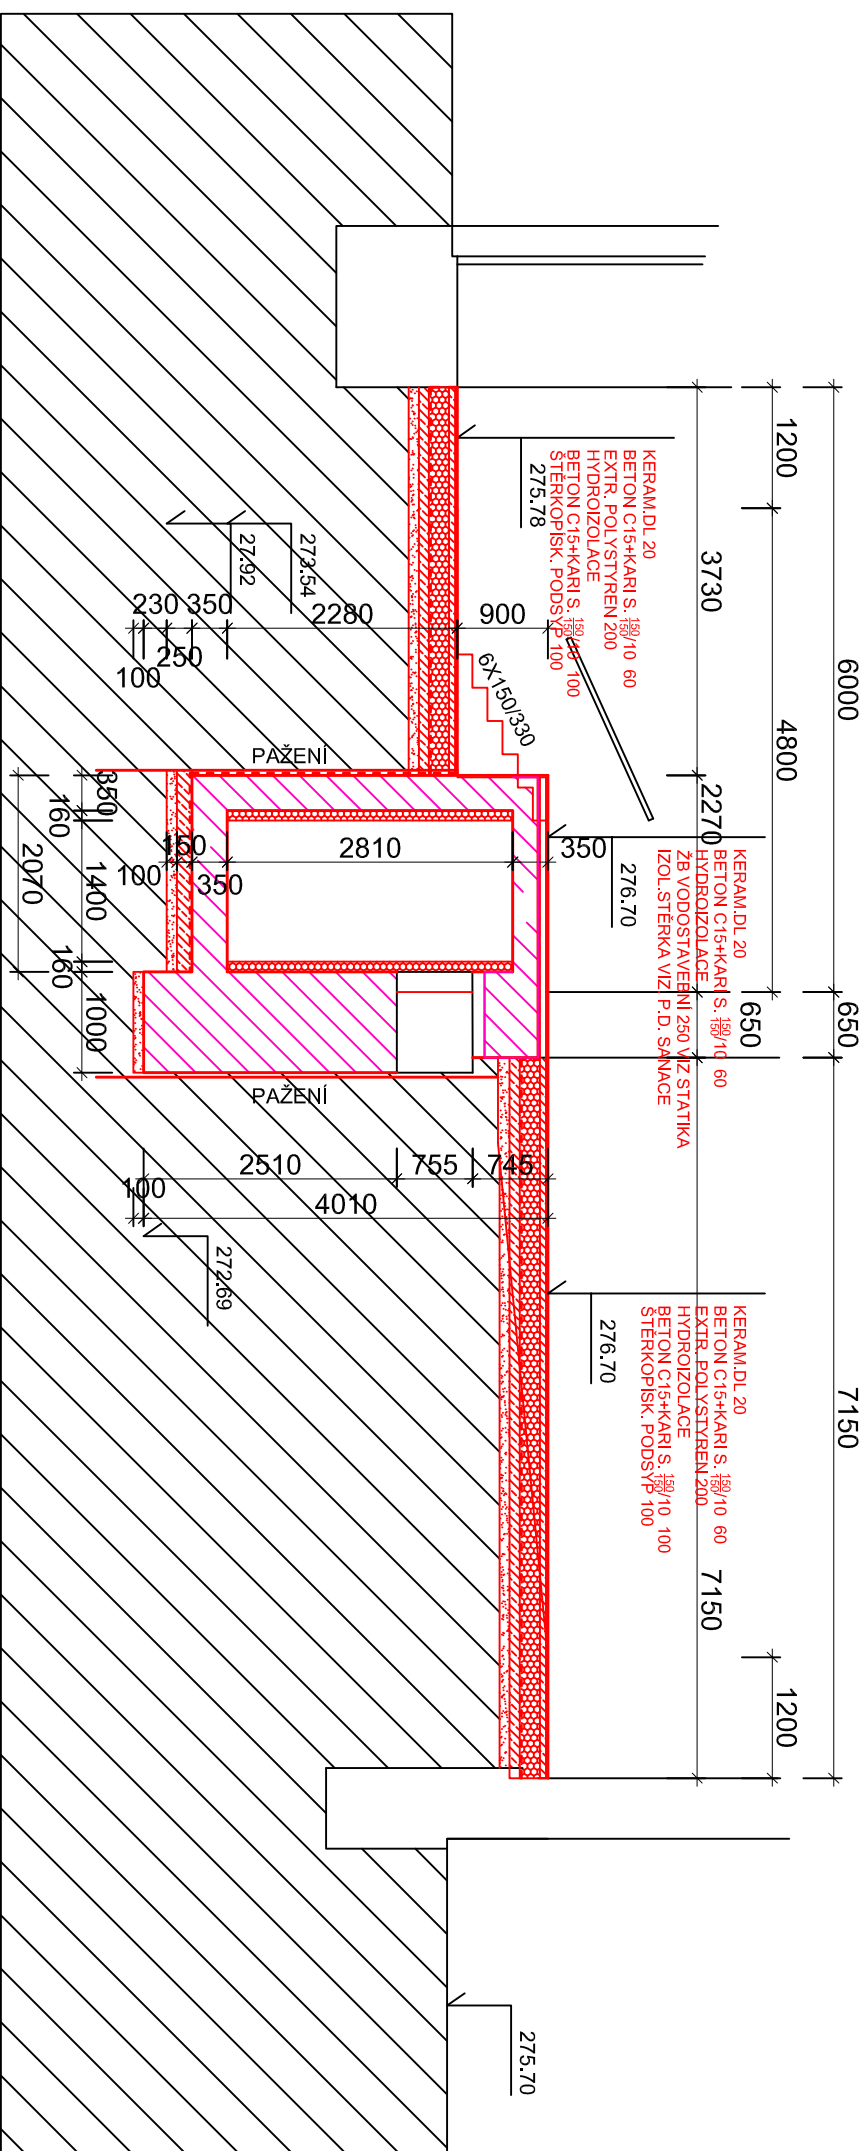

REKONSTRUKCE DOMU Č.P.4 V HEŘMANOVÉ MĚSTCI NA ZŠ

D9

INVESTOR: MĚSTO HERMÁNŮV MĚSTEC
DPS 12.2018
NOVÝ STAV-ŘEZ C-C
SOD 317-2018

MARTIN MACAS

**ARCHITEKTONICKÁ KANCELÁŘ
ING.ARCH.JOSEF A MARTIN MACAS**

533 52 PAROUČICE-RABY,P.O. LESEM 137

Tel./Fax 466 412 456 / Mob.: 777 715 456-7
mccas.josef@seznam.cz / www.mccasatelier.eu
mccas.josef@seznam.cz