
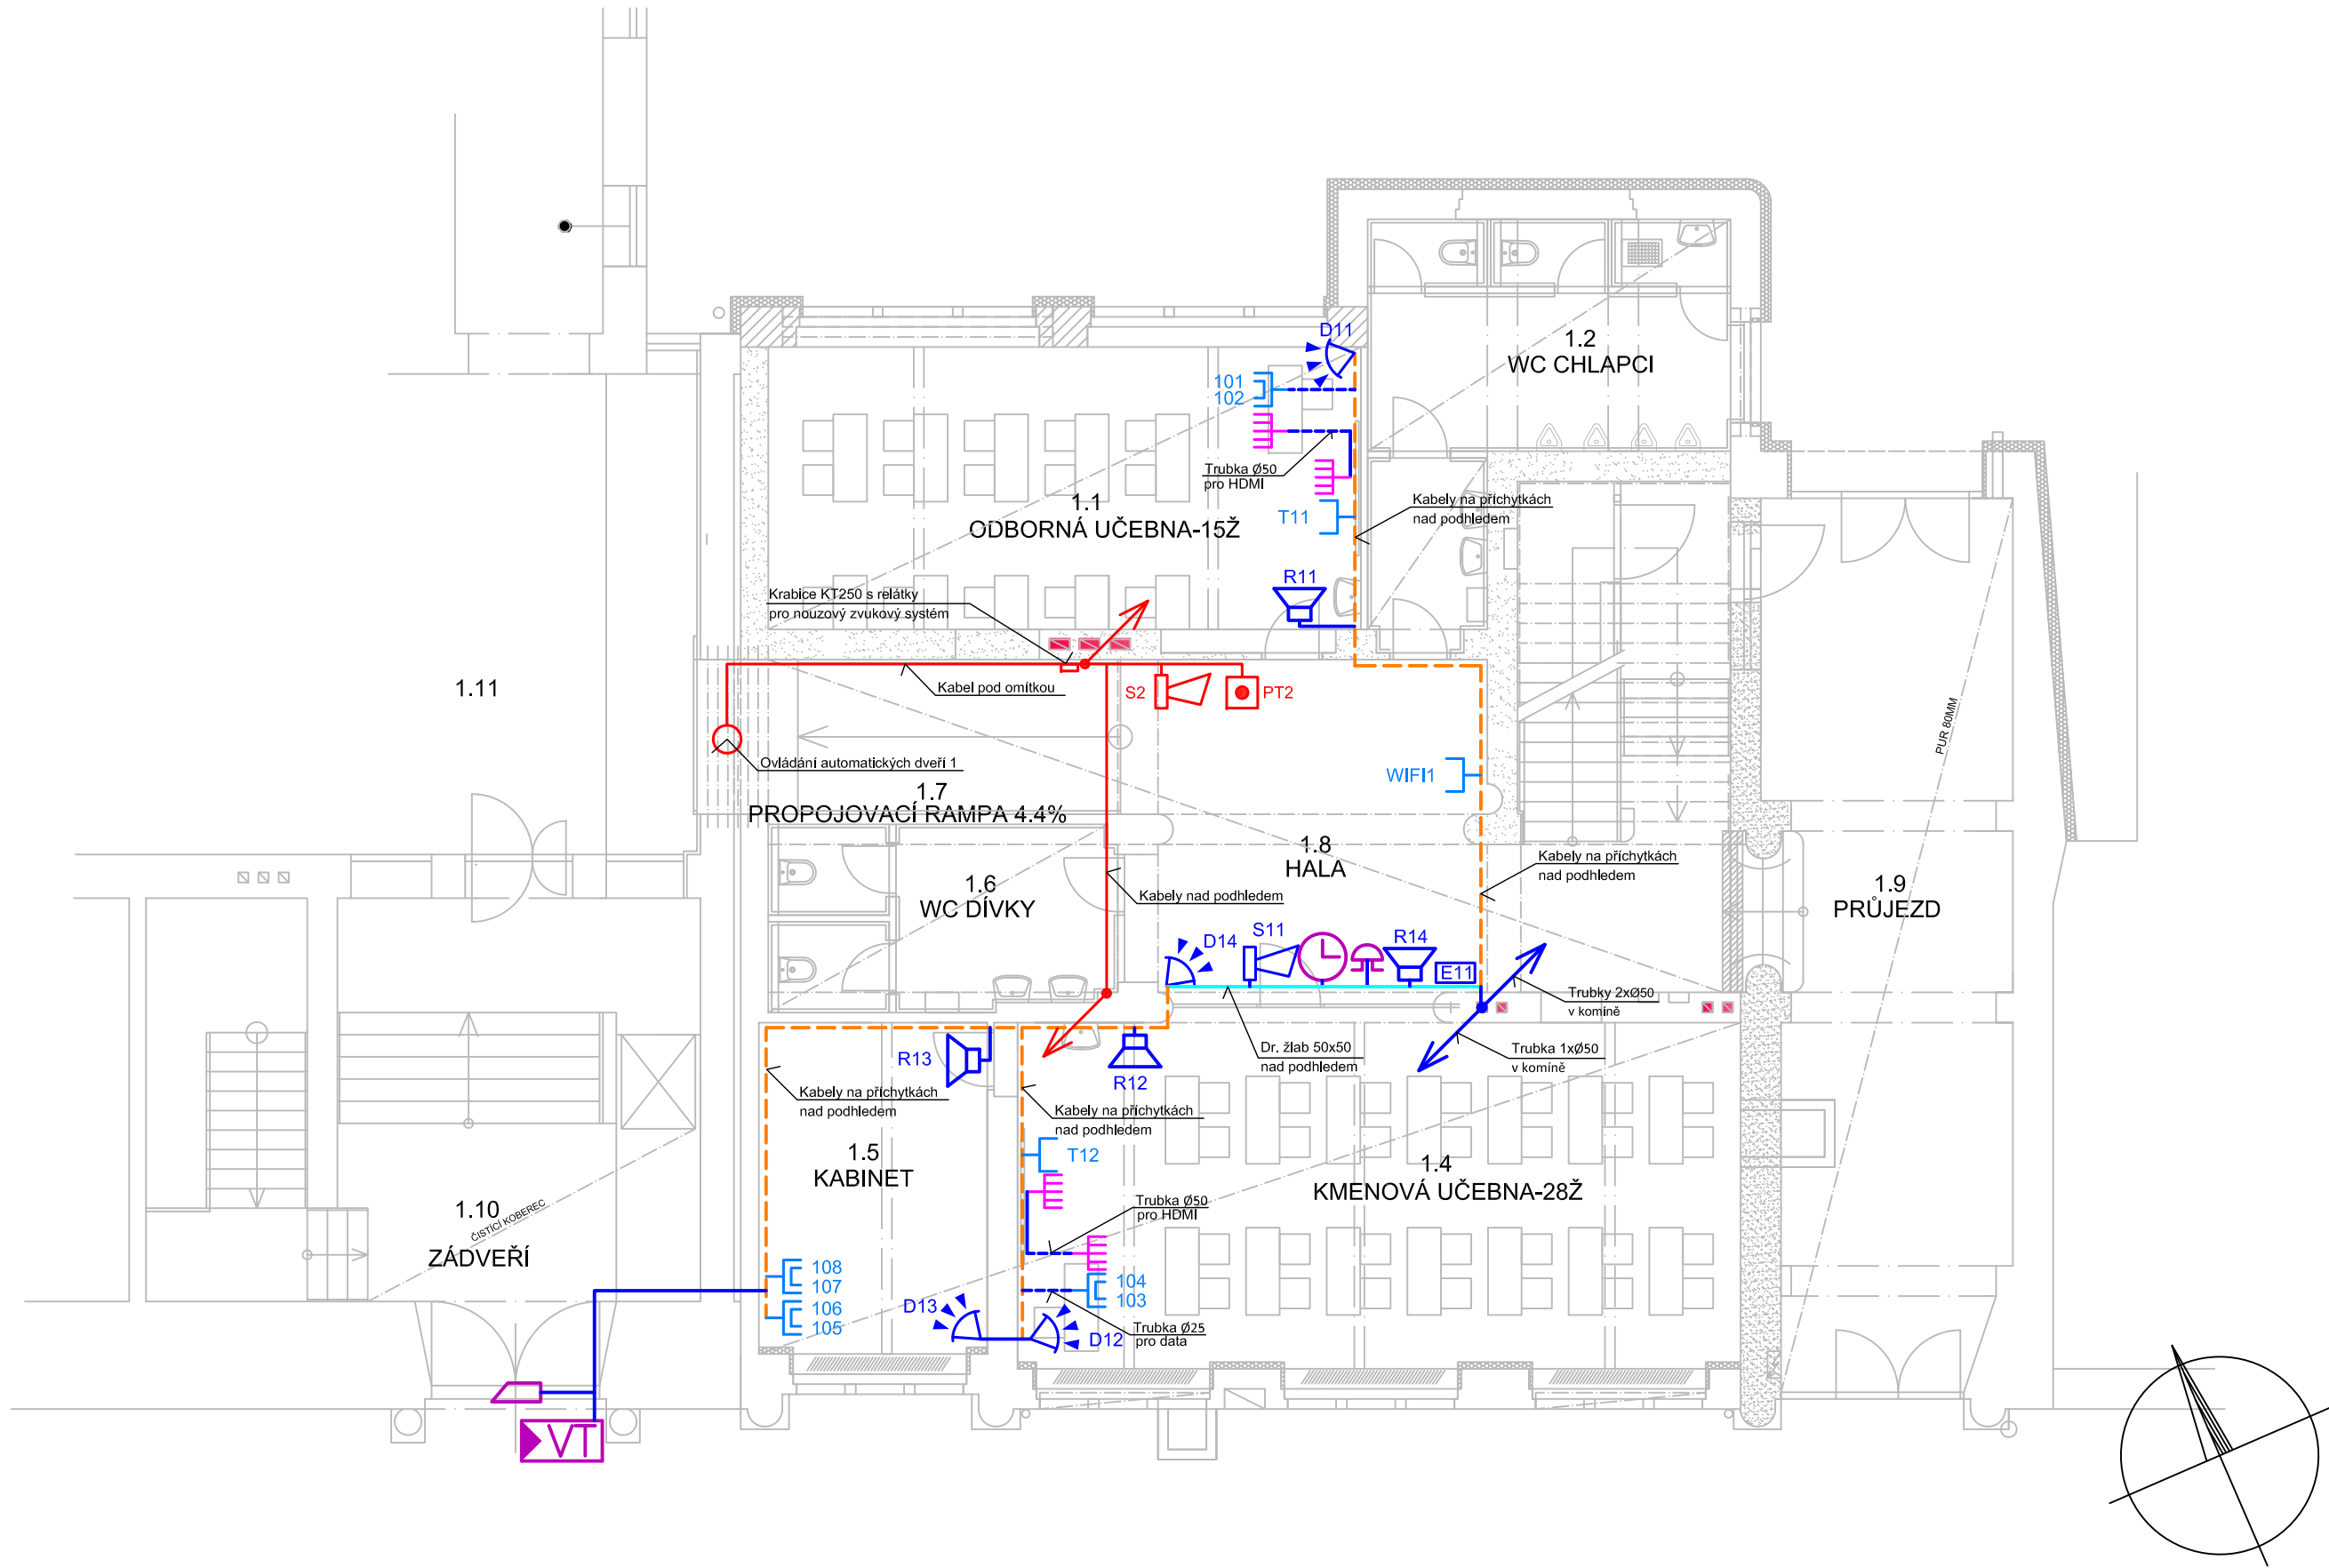


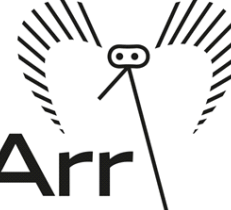

Legenda:

- datová dvouzásuvka, 2xRJ45
- datová jednozásuvka, 1xRJ45, tabule
- datová jednozásuvka, 1xRJ45, WIFI
- rozdávěč
- reproduktor školního rozhlasu
- expandér
- pohybové čidlo
- siréna PZTS
- siréna nouzového zvukového systému
- tlačítko nouzového zvukového systému
- napojení signálu k zavírání dveří
- přidrzný magnet
- řídící jednotka videotelefonu
- videotelefon
- elektrický zámek
- zdroj pro nouzové přivolávání
- přivolávací tlačítko
- kontrolní modul
- alarm nouzového přivolávání
- školní zvonek
- hodiny
- kabely uložené ve žlabu nebo liště
- kabely uložené v zasekané trubce nebo pod omítkou
- kabely uložené v trubce v podlaze
- kabely uloženy na příchytkách (griech) nad podhledem
- kabel nouzového zvukového systému (pod omítkou)
- příprava trasy pro kabely HDMI a USB

Poznámka. Trasy z podhledu k zásuvkám jsou provedeny trubkami o Ø25mm uloženými ve stěnách.

|                                                                           |  |                                               |  |                                    |  |   |  |                      |  |
|---------------------------------------------------------------------------|--|-----------------------------------------------|--|------------------------------------|--|---|--|----------------------|--|
| PROJEKTANT:<br>Ing. Jan Fikejs<br>Ing. Josef Pospíšil                     |  | ZODPOVĚDNÝ PROJEKTANT:<br>Ing. Josef Pospíšil |  | PROJEKTANT STAVBY:<br>Martin Macas |  | <div></div> <div>ComArr</div> |  |                      |  |
| KRAJ:<br>Pardubický                                                       |  | OBEC:<br>Heřmanův Městec                      |  |                                    |  |   |  |                      |  |
| INVESTOR:<br>Město Heřmanův Městec, Havlíčkova 801                        |  |                                               |  |                                    |  |   |  |                      |  |
| STAVBA:<br><div>Rekonstrukce domu čp.4<br/>v Heřmanově Městci na ZŠ</div> |  |                                               |  |                                    |  |   |  |                      |  |
|                                                                           |  |                                               |  |                                    |  | ZAKÁZKA:   |  | STUPEŇ PD:<br>DPS    |  |
|                                                                           |  |                                               |  |                                    |  | DATUM:<br>12/2018                                                                                                  |  | PARÉ:<br>1           |  |
|                                                                           |  |                                               |  |                                    |  | FORMÁT:<br>3xA4   |  |                      |  |
|                                                                           |  |                                               |  |                                    |  | MĚŘÍTKO:<br>1:100                                                                                                  |  |                      |  |
| NÁZEV VÝKRESU:<br>PŮDORYS 1.NP                                            |  |                                               |  |                                    |  | ČÍSLO ČÁSTI PD:<br>SLP                                                                                             |  | ČÍSLO VÝKRESU:<br>03 |  |