


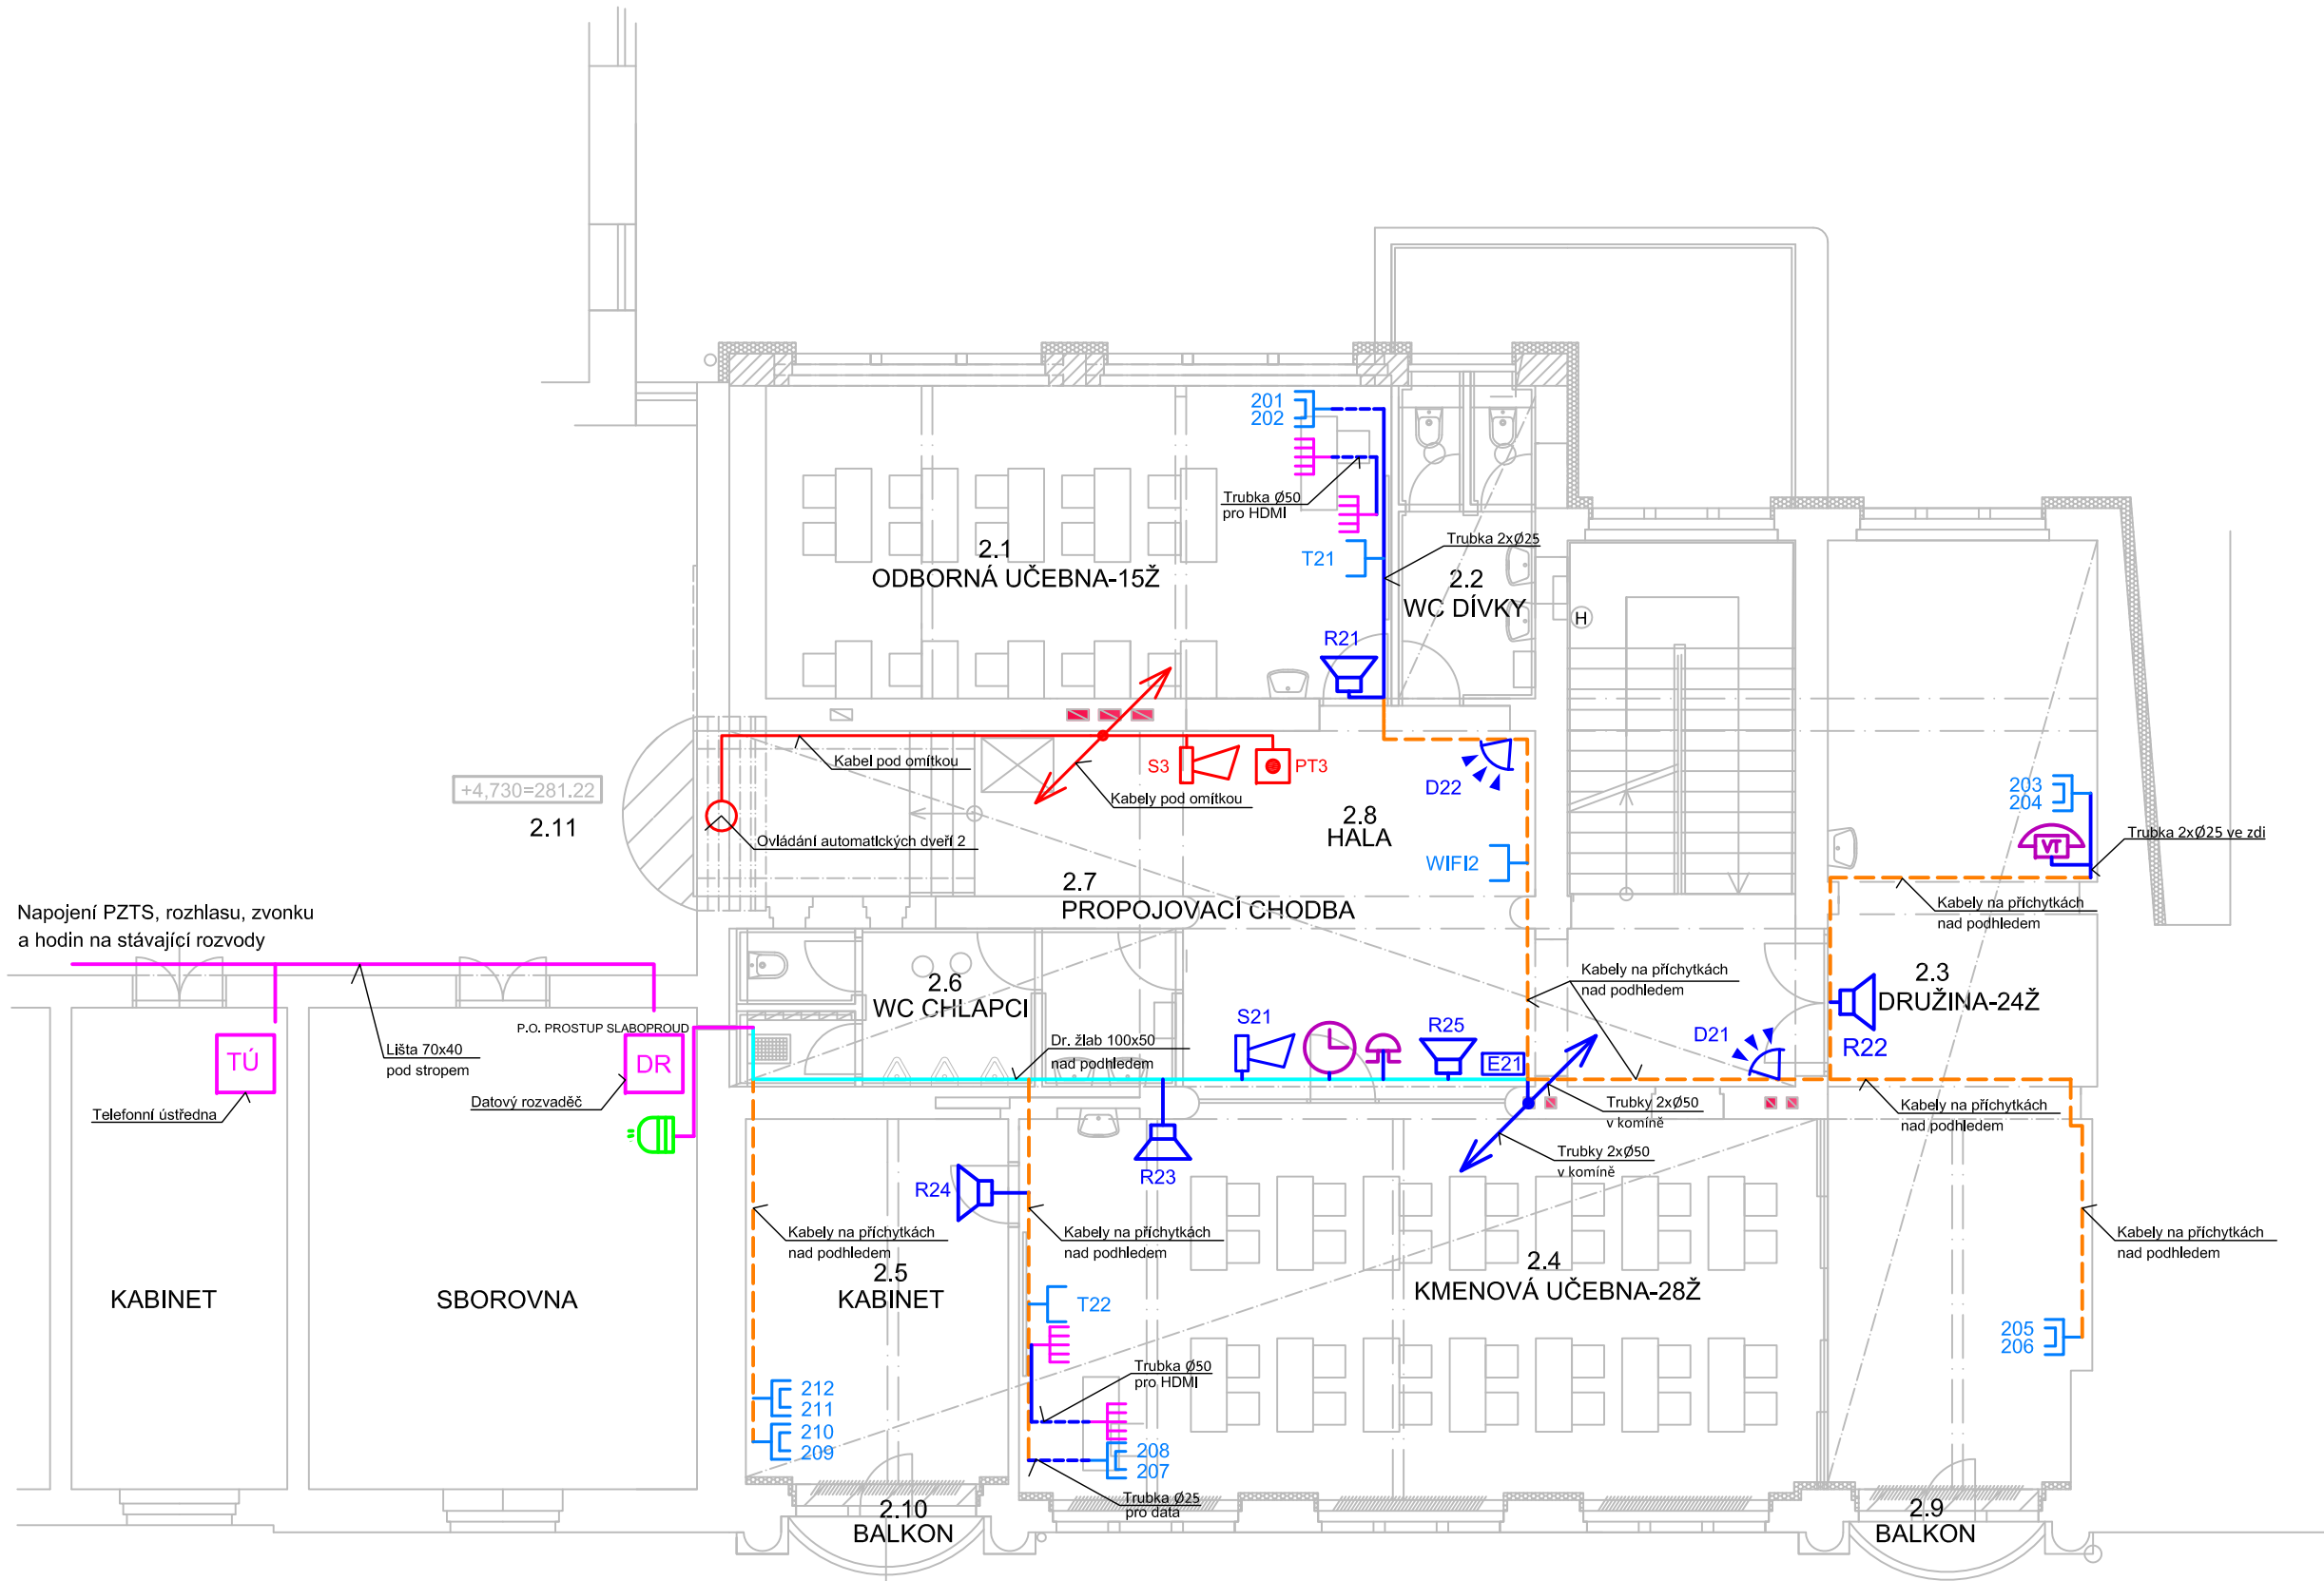

Legenda:

- datová dvouzásuvka, 2xRJ45
- datová jednozásuvka, 1xRJ45, tabule
- datová jednozásuvka, 1xRJ45, WIFI
- rozvaděč
- reproduktor školního rozhlasu
- expandér
- pohybové čidlo
- siréna PZTS
- siréna nouzového zvukového systému
- tlačítko nouzového zvukového systému
- napojení signálu k zavírání dveří
- přídržný magnet
- řídicí jednotka videotelefonu
- videotelefon
- elektrický zámek

 zdroj pro nouzové přivolávání přivolávací tlačítko kontrolní modul alarm nouzového přivolávání školní zvonek hodiny kabely uložené ve žlabu nebo liště kabely uložené v zasekané trubce nebo pod omítkou kabely uložené v trubce v podlaze kabely uloženy na příchýtkách (gripech) nad podhledem kabel nouzového zvukového systému (pod omítkou) příprava trasy pro kabely HDMI a USB

Poznámka. Trasy z pohledu k zásuvkám jsou provedeny trubkami o Ø25mm uloženými ve stěnách.

PROJEKTANT: Ing. Jan Fikejs Ing. Josef Pospíšil		ZODPOVĚDNÝ PROJEKTANT: Ing. Josef Pospíšil		PROJEKTANT STAVBY: Martin Macas		 ComArr			
KRAJ: Pardubický		OBEC: Heřmanův Městec							
INVESTOR: Město Heřmanův Městec, Havlíčkova 801									
STAVBA: Rekonstrukce domu čp.4 v Heřmanově Městci na ZŠ									
NÁZEV VÝKRESU: PŮDORYS 2.NP						ZAKÁZKA:		STUPEŇ PD: DPS	
						DATUM: 12/2018		PARÉ: 1	
						FORMAT: 3xA4			
						MĚŘÍTKO:			
ČÍSLO ČÁSTI PD: SLP						ČÍSLO VÝKRESU: 04			