




BLOKOVÉ SCHÉMA NOUZOVÉHO ZVUKOVÉHO SYSTÉMU

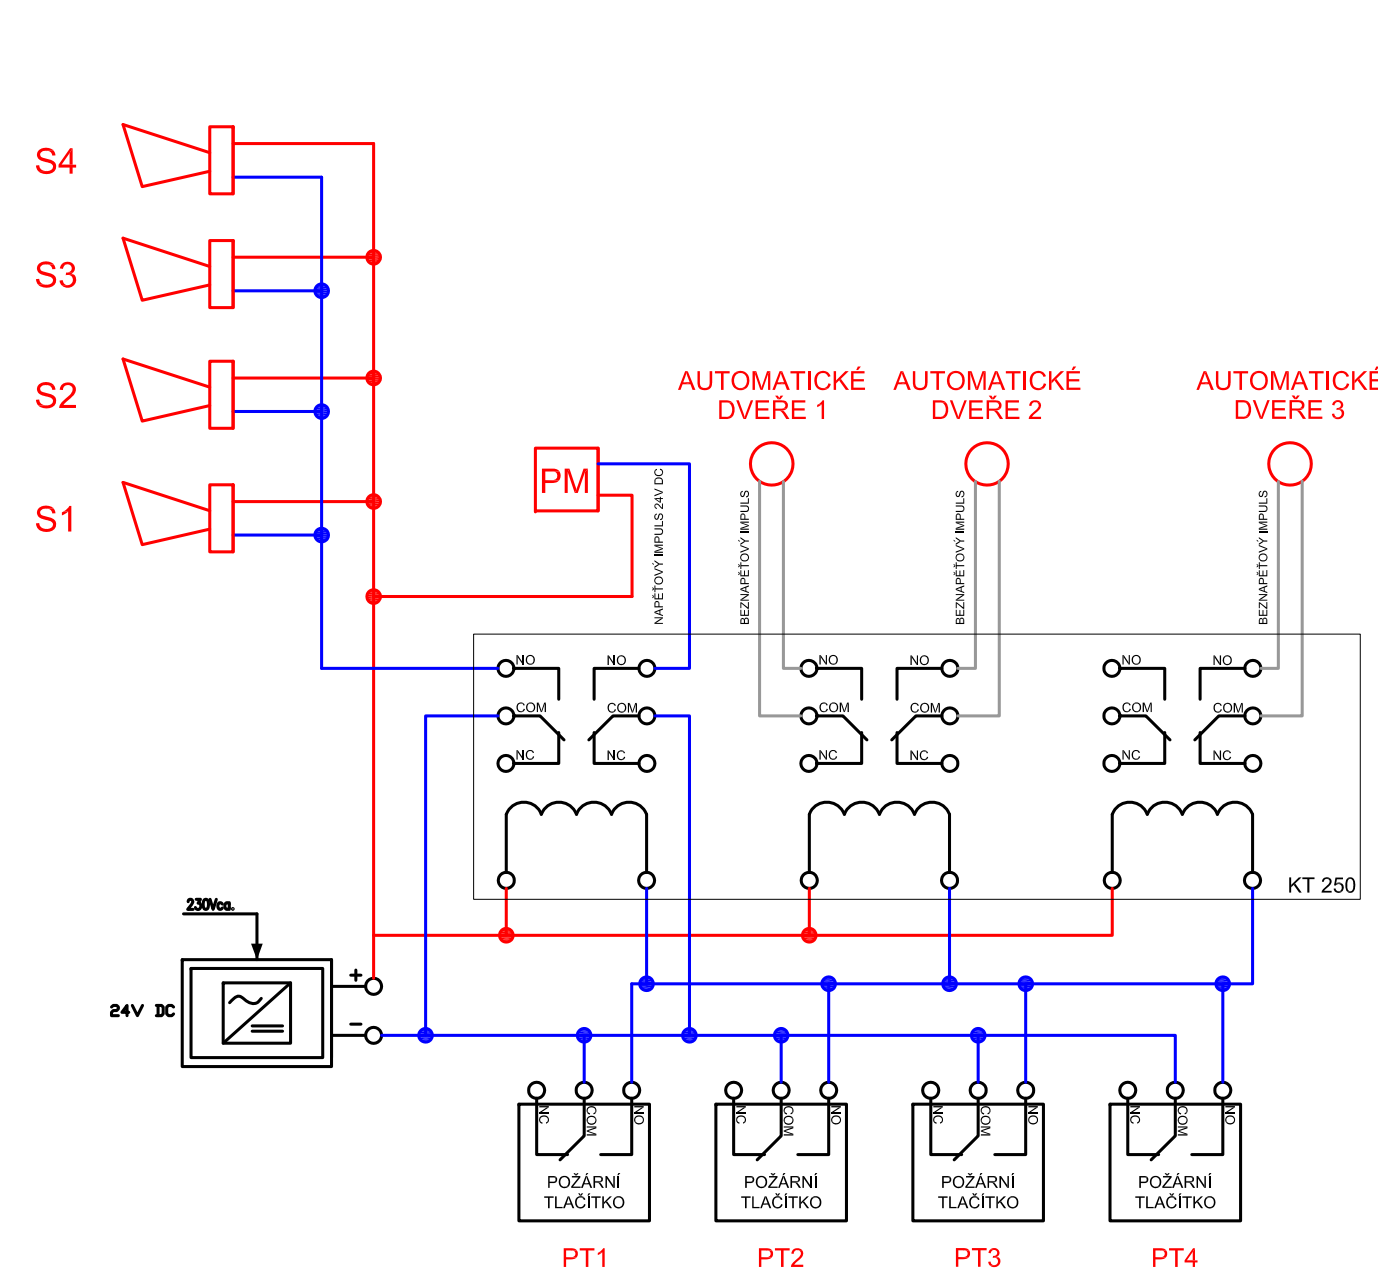


BLOKOVÉ SCHÉMA DATOVÝCH ROZVODŮ

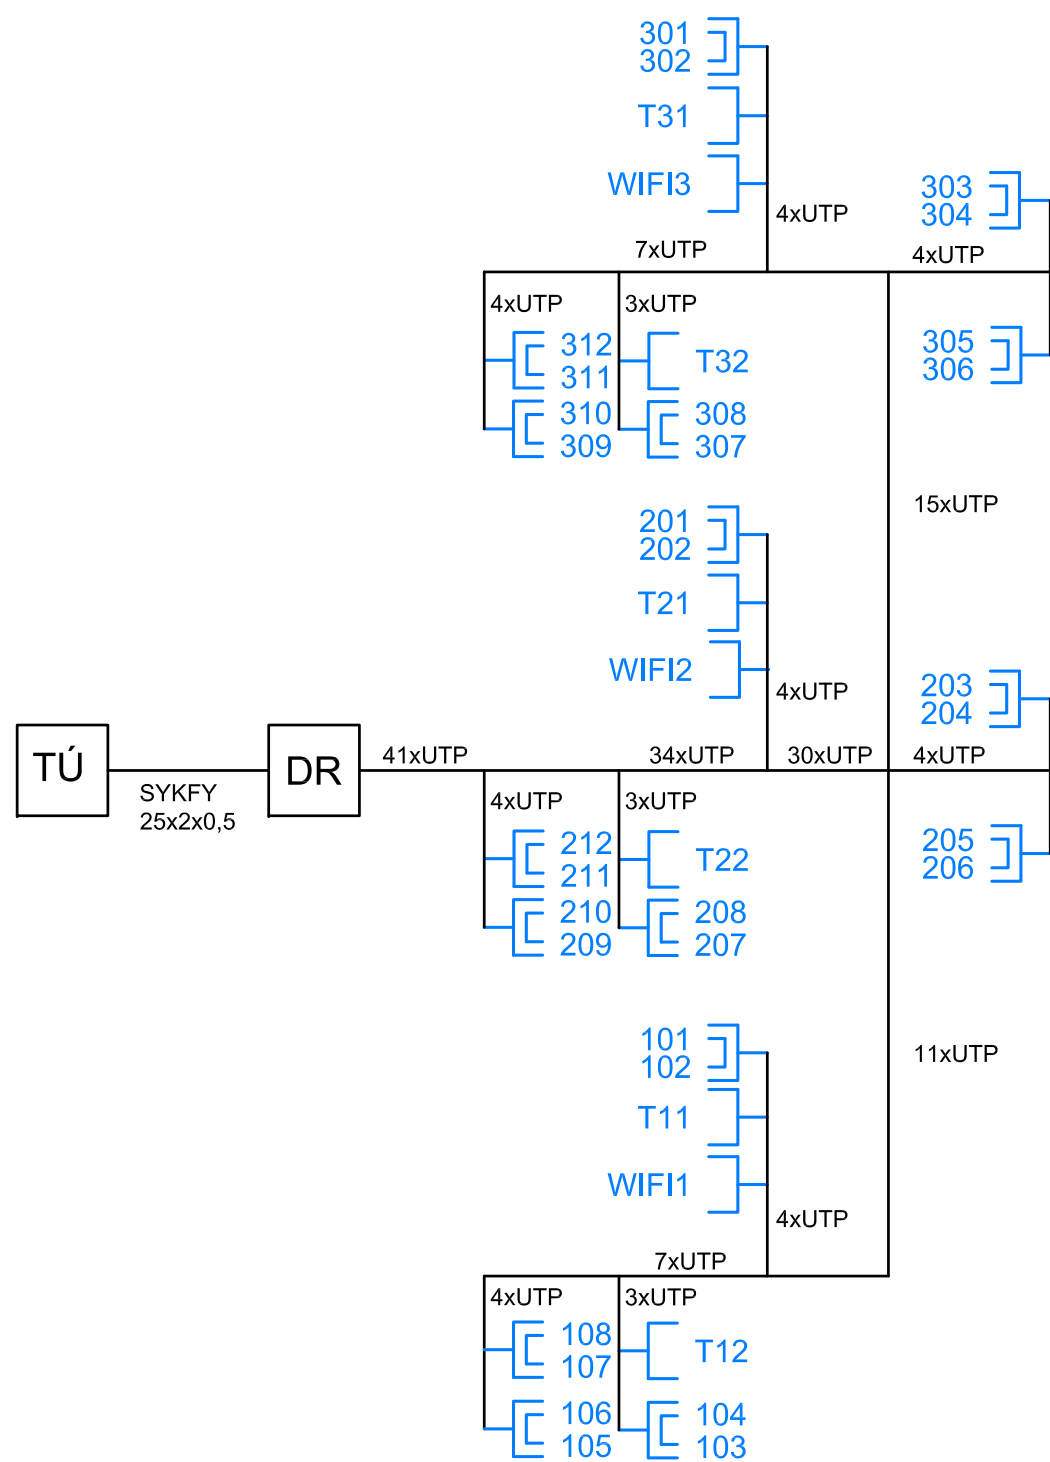

BLOKOVÉ SCHÉMA ROZHLASU

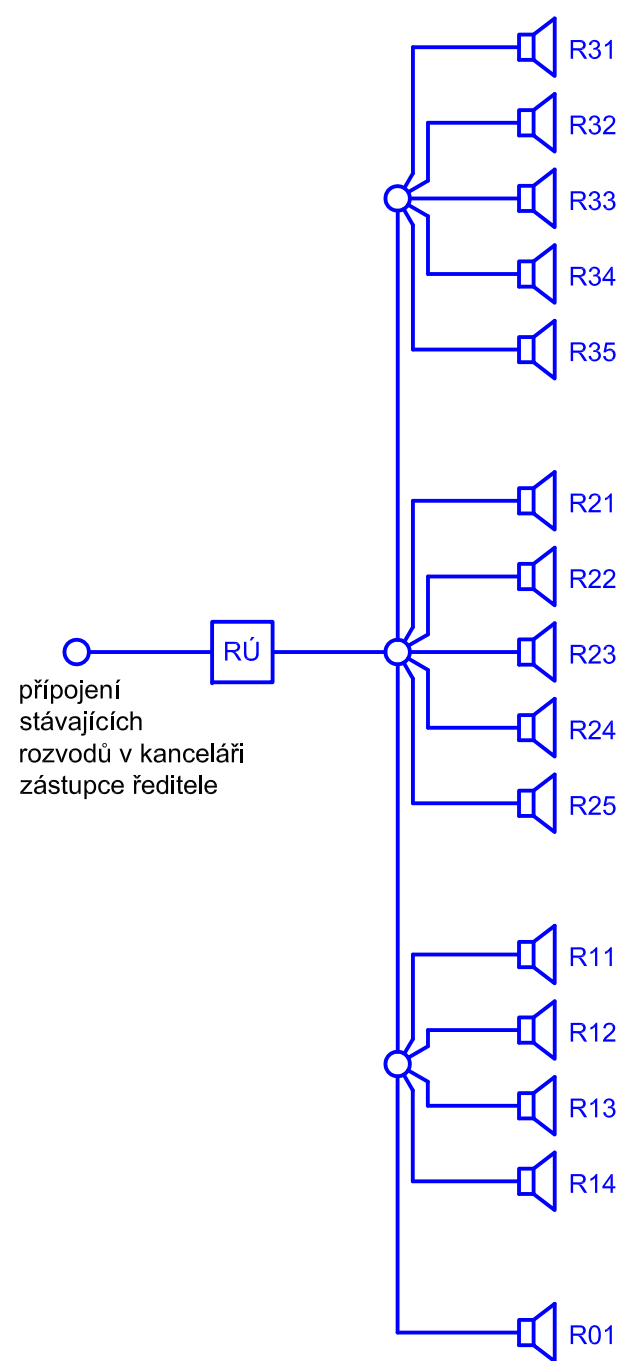

BLOKOVÉ SCHÉMA PZTS

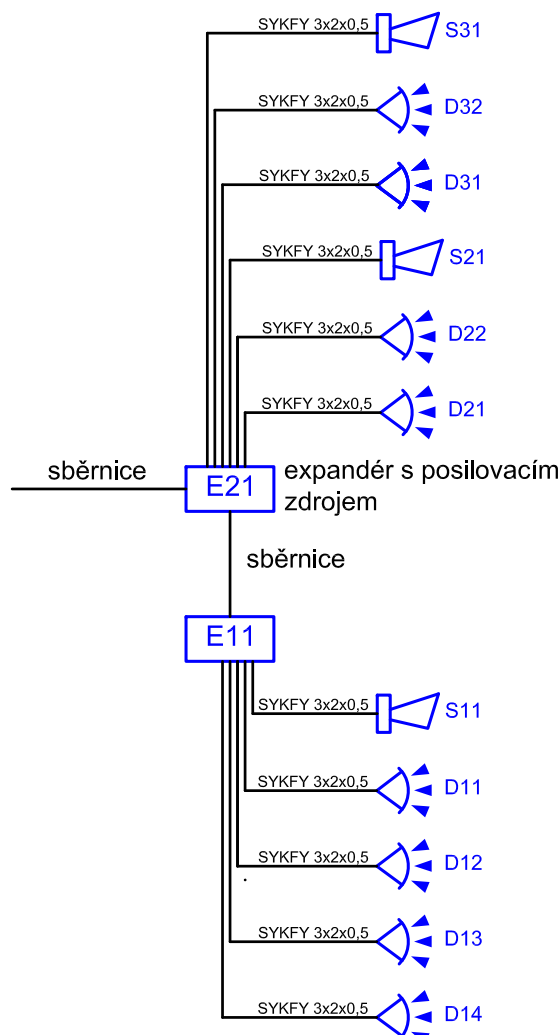

Legenda:

- xxx datová dvouzásuvka, 2xRJ45
- Txx datová jednozásuvka, 1xRJ45, pro tabuli
- WIFIx datová jednozásuvka, 1xRJ45, pro WiFi
- DR datový rozvaděč
- TÚ telefonní ústředna
- RÚ rozhlasová ústředna
- reproduktor
- Enn expandér
- pohybové čidlo
- sířena PZTS
- sířena nouzového zvukového systému
- napojení signálu k zavírání dveří
- PM přídržný magnet

PROJEKTANT: Ing. Jan Fikejs Ing. Josef Pospíšil	ZODPOVĚDNÝ PROJEKTANT: Ing. Josef Pospíšil	PROJEKTANT STAVBY: Martin Macas		
KRAJ: Pardubický	OBEC: Heřmanův Městec			
INVESTOR: Město Heřmanův Městec, Havlíčkova 801				
STAVBA: Rekonstrukce domu čp.4 v Heřmanově Městci na ZŠ				
BLOKOVÁ SCHÉMATA			ZAKÁZKA:	STUPEŇ PD: DPS
			DATUM: 12/2018	PARÉ: 1
			FORMÁT: 4xA4	
			MĚŘÍTKO:	
			ČÍSLO ČÁSTI PD: SLP	ČÍSLO VÝKRESU: 06