


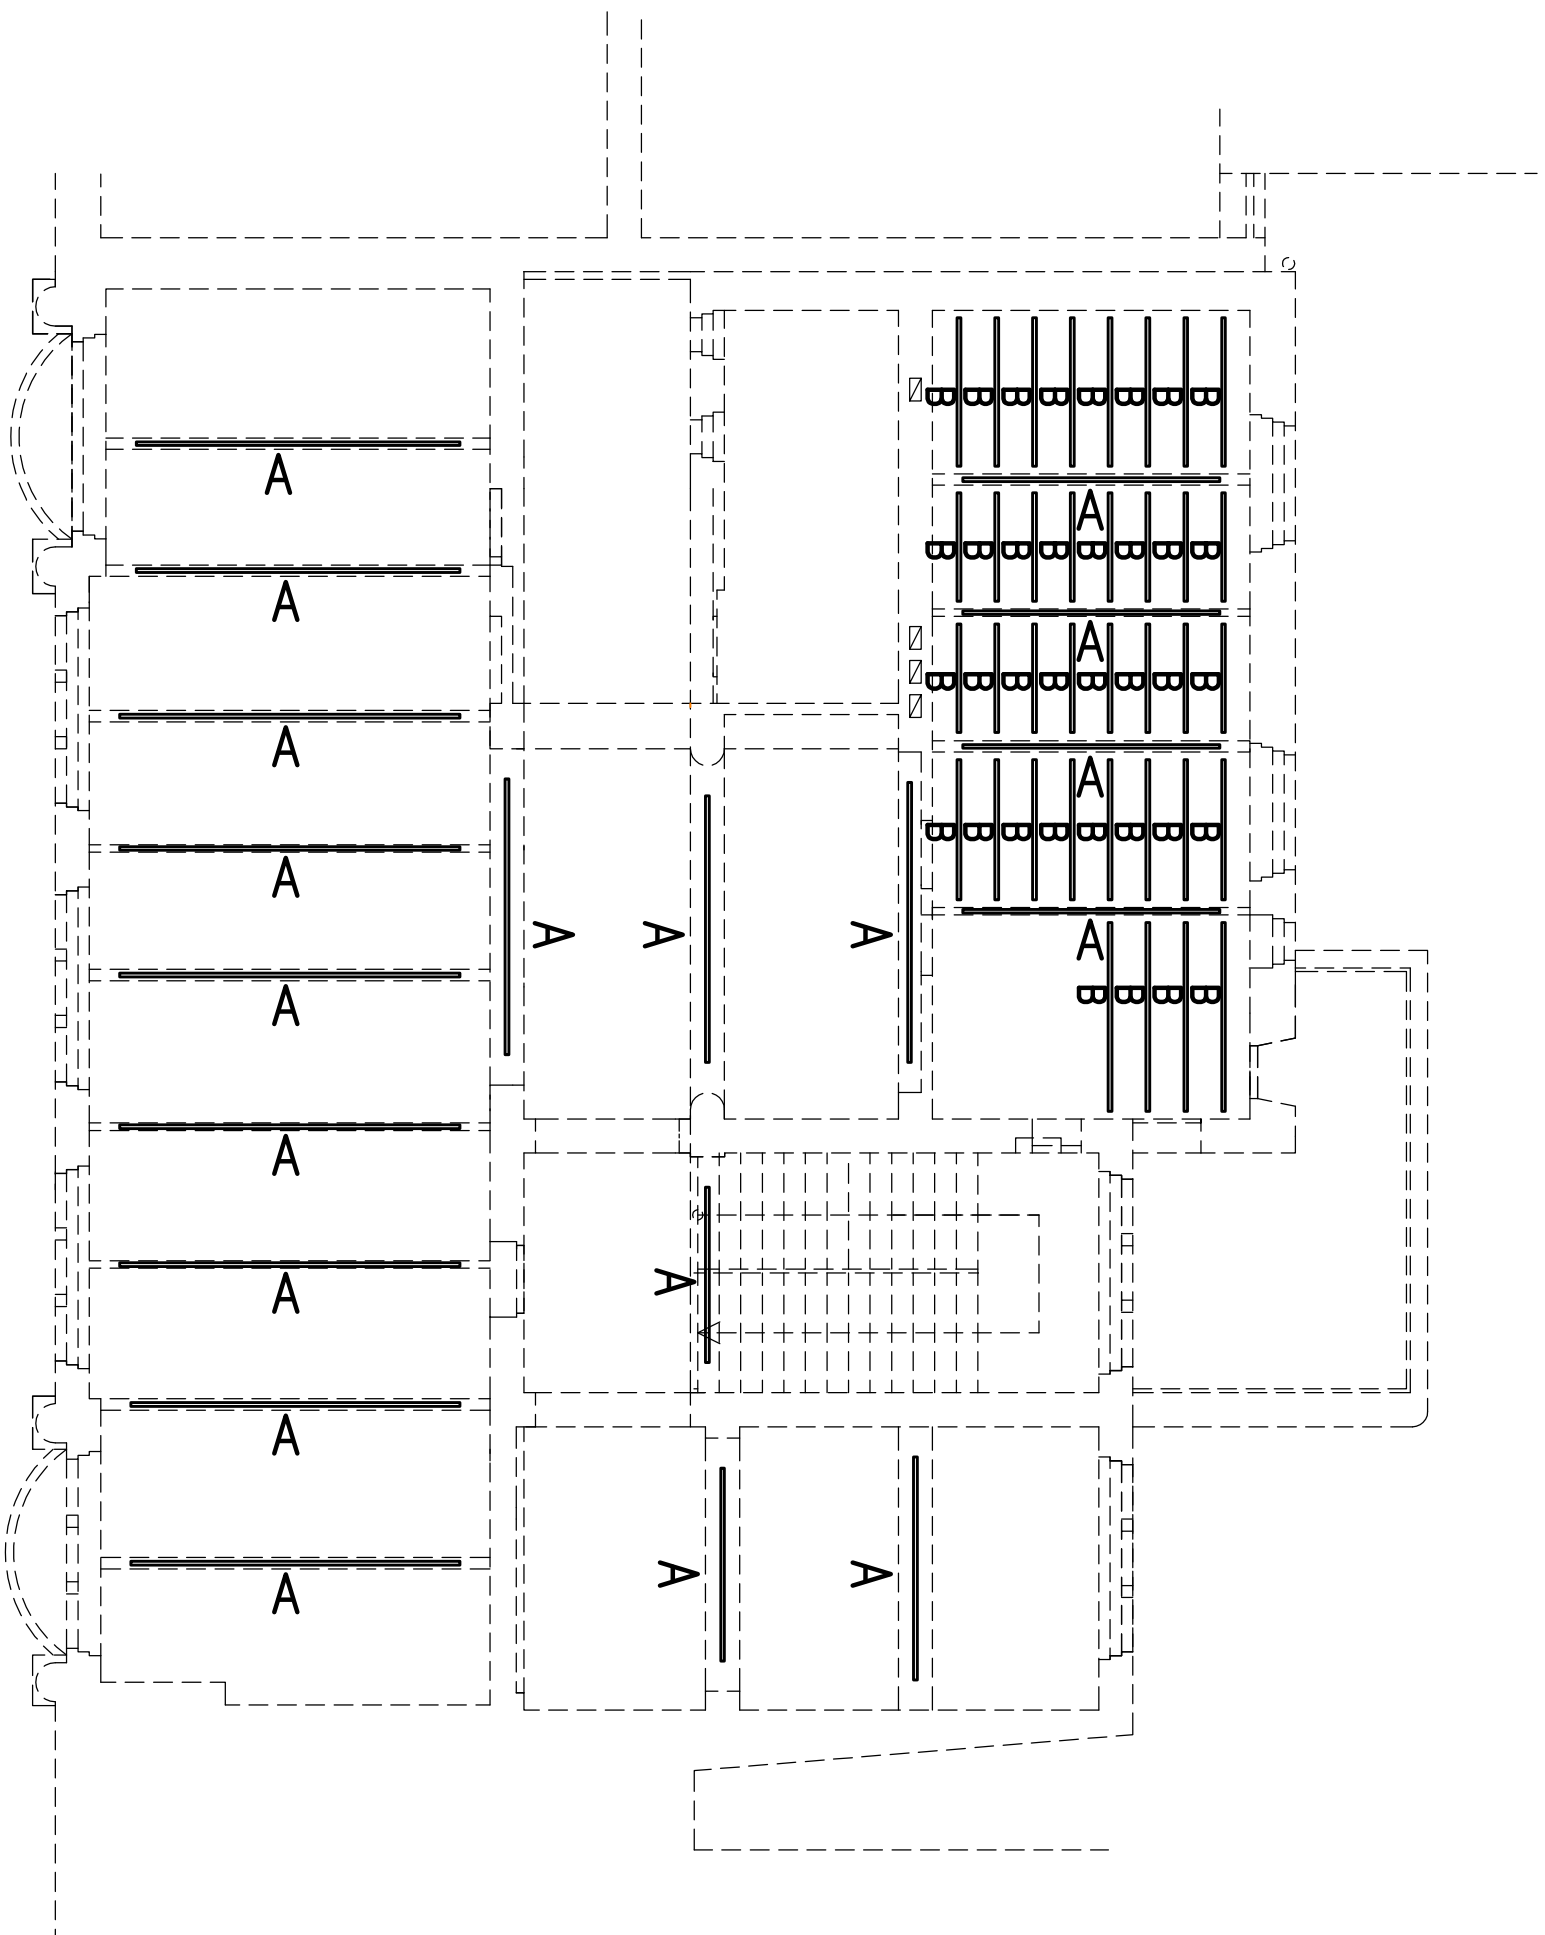

PŮDORYS 2.N.P.

M 1:100
HERMANŮV MĚSTEC Č.P.4