


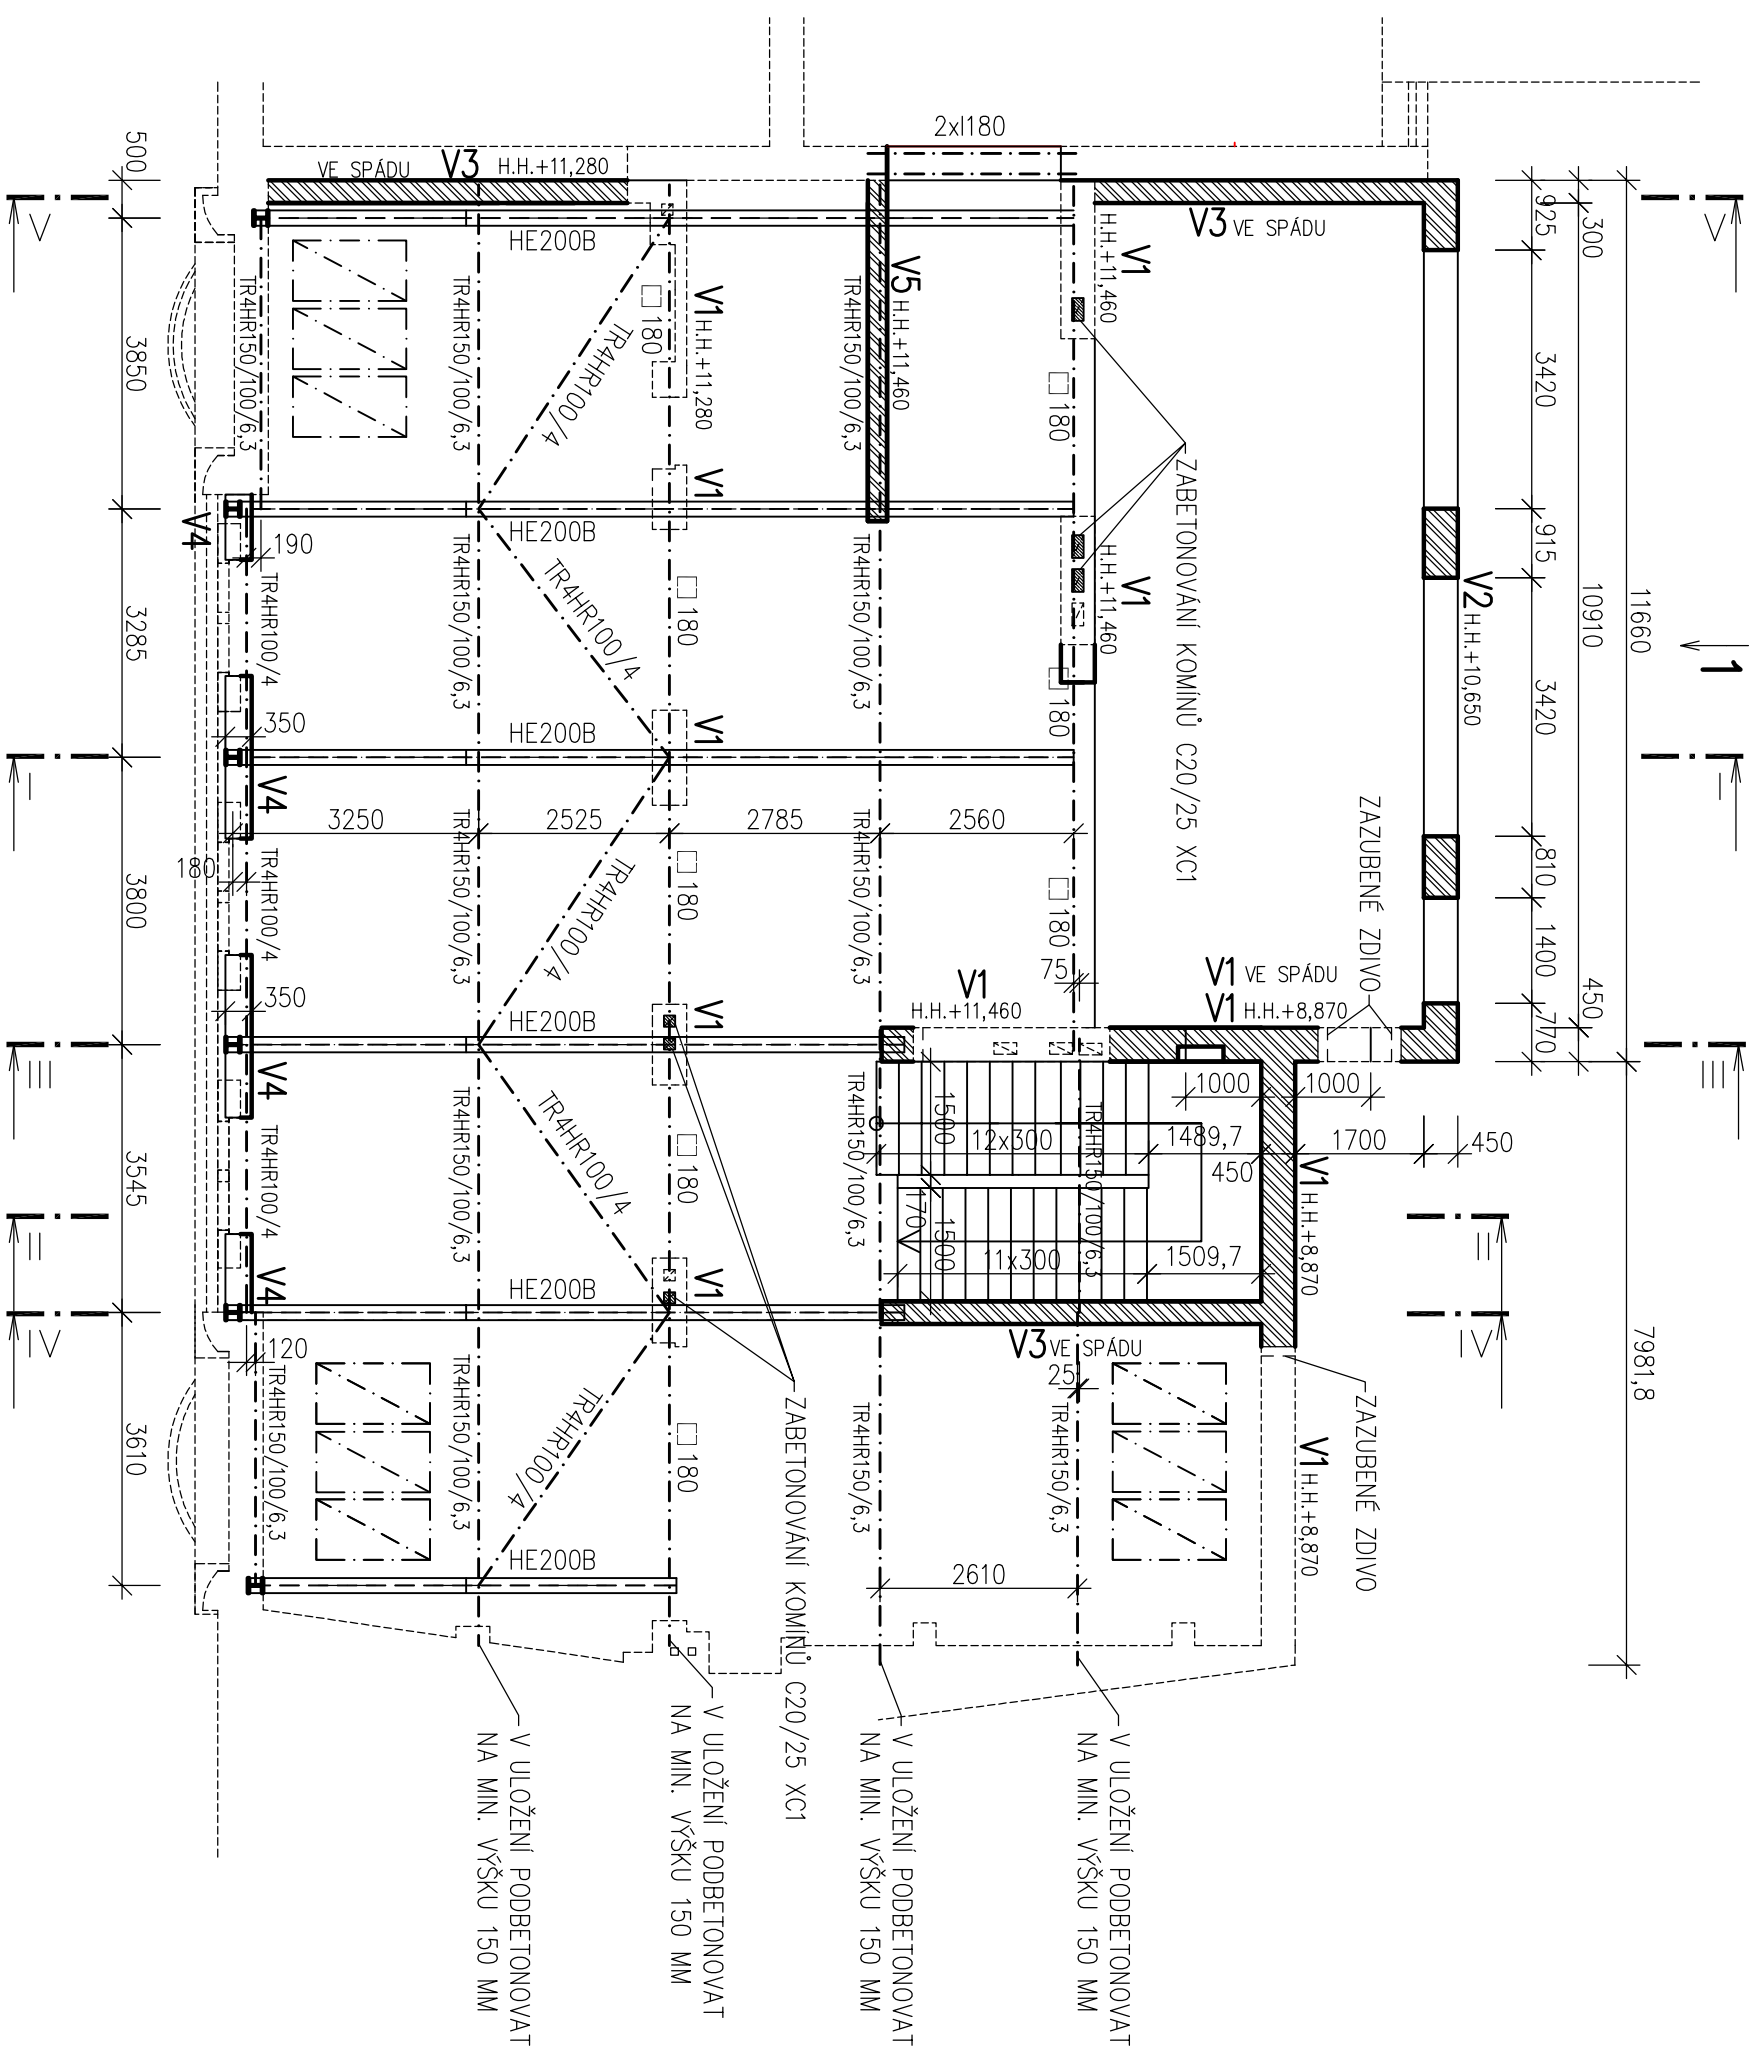

VEŠKERÉ OCELOVÉ PŘEKLADY A PRŮVLAKY
V ULOŽENÍ PODBETONOVAT NA MIN. VÝŠKU 150 MM

STÁVAJÍCÍ KONSTRUKCE

NOVÉ ZDIVO CIHELNÉ BLOKY P10 NA NA SYSTÉMOVOU MALTU

KROV

M 1:10C

HEŘMANŮV MĚSTEC Č.P.4