

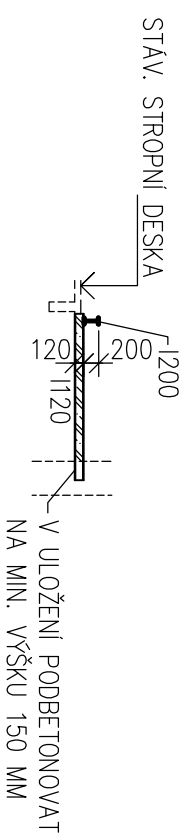



ŘEZ 2-2

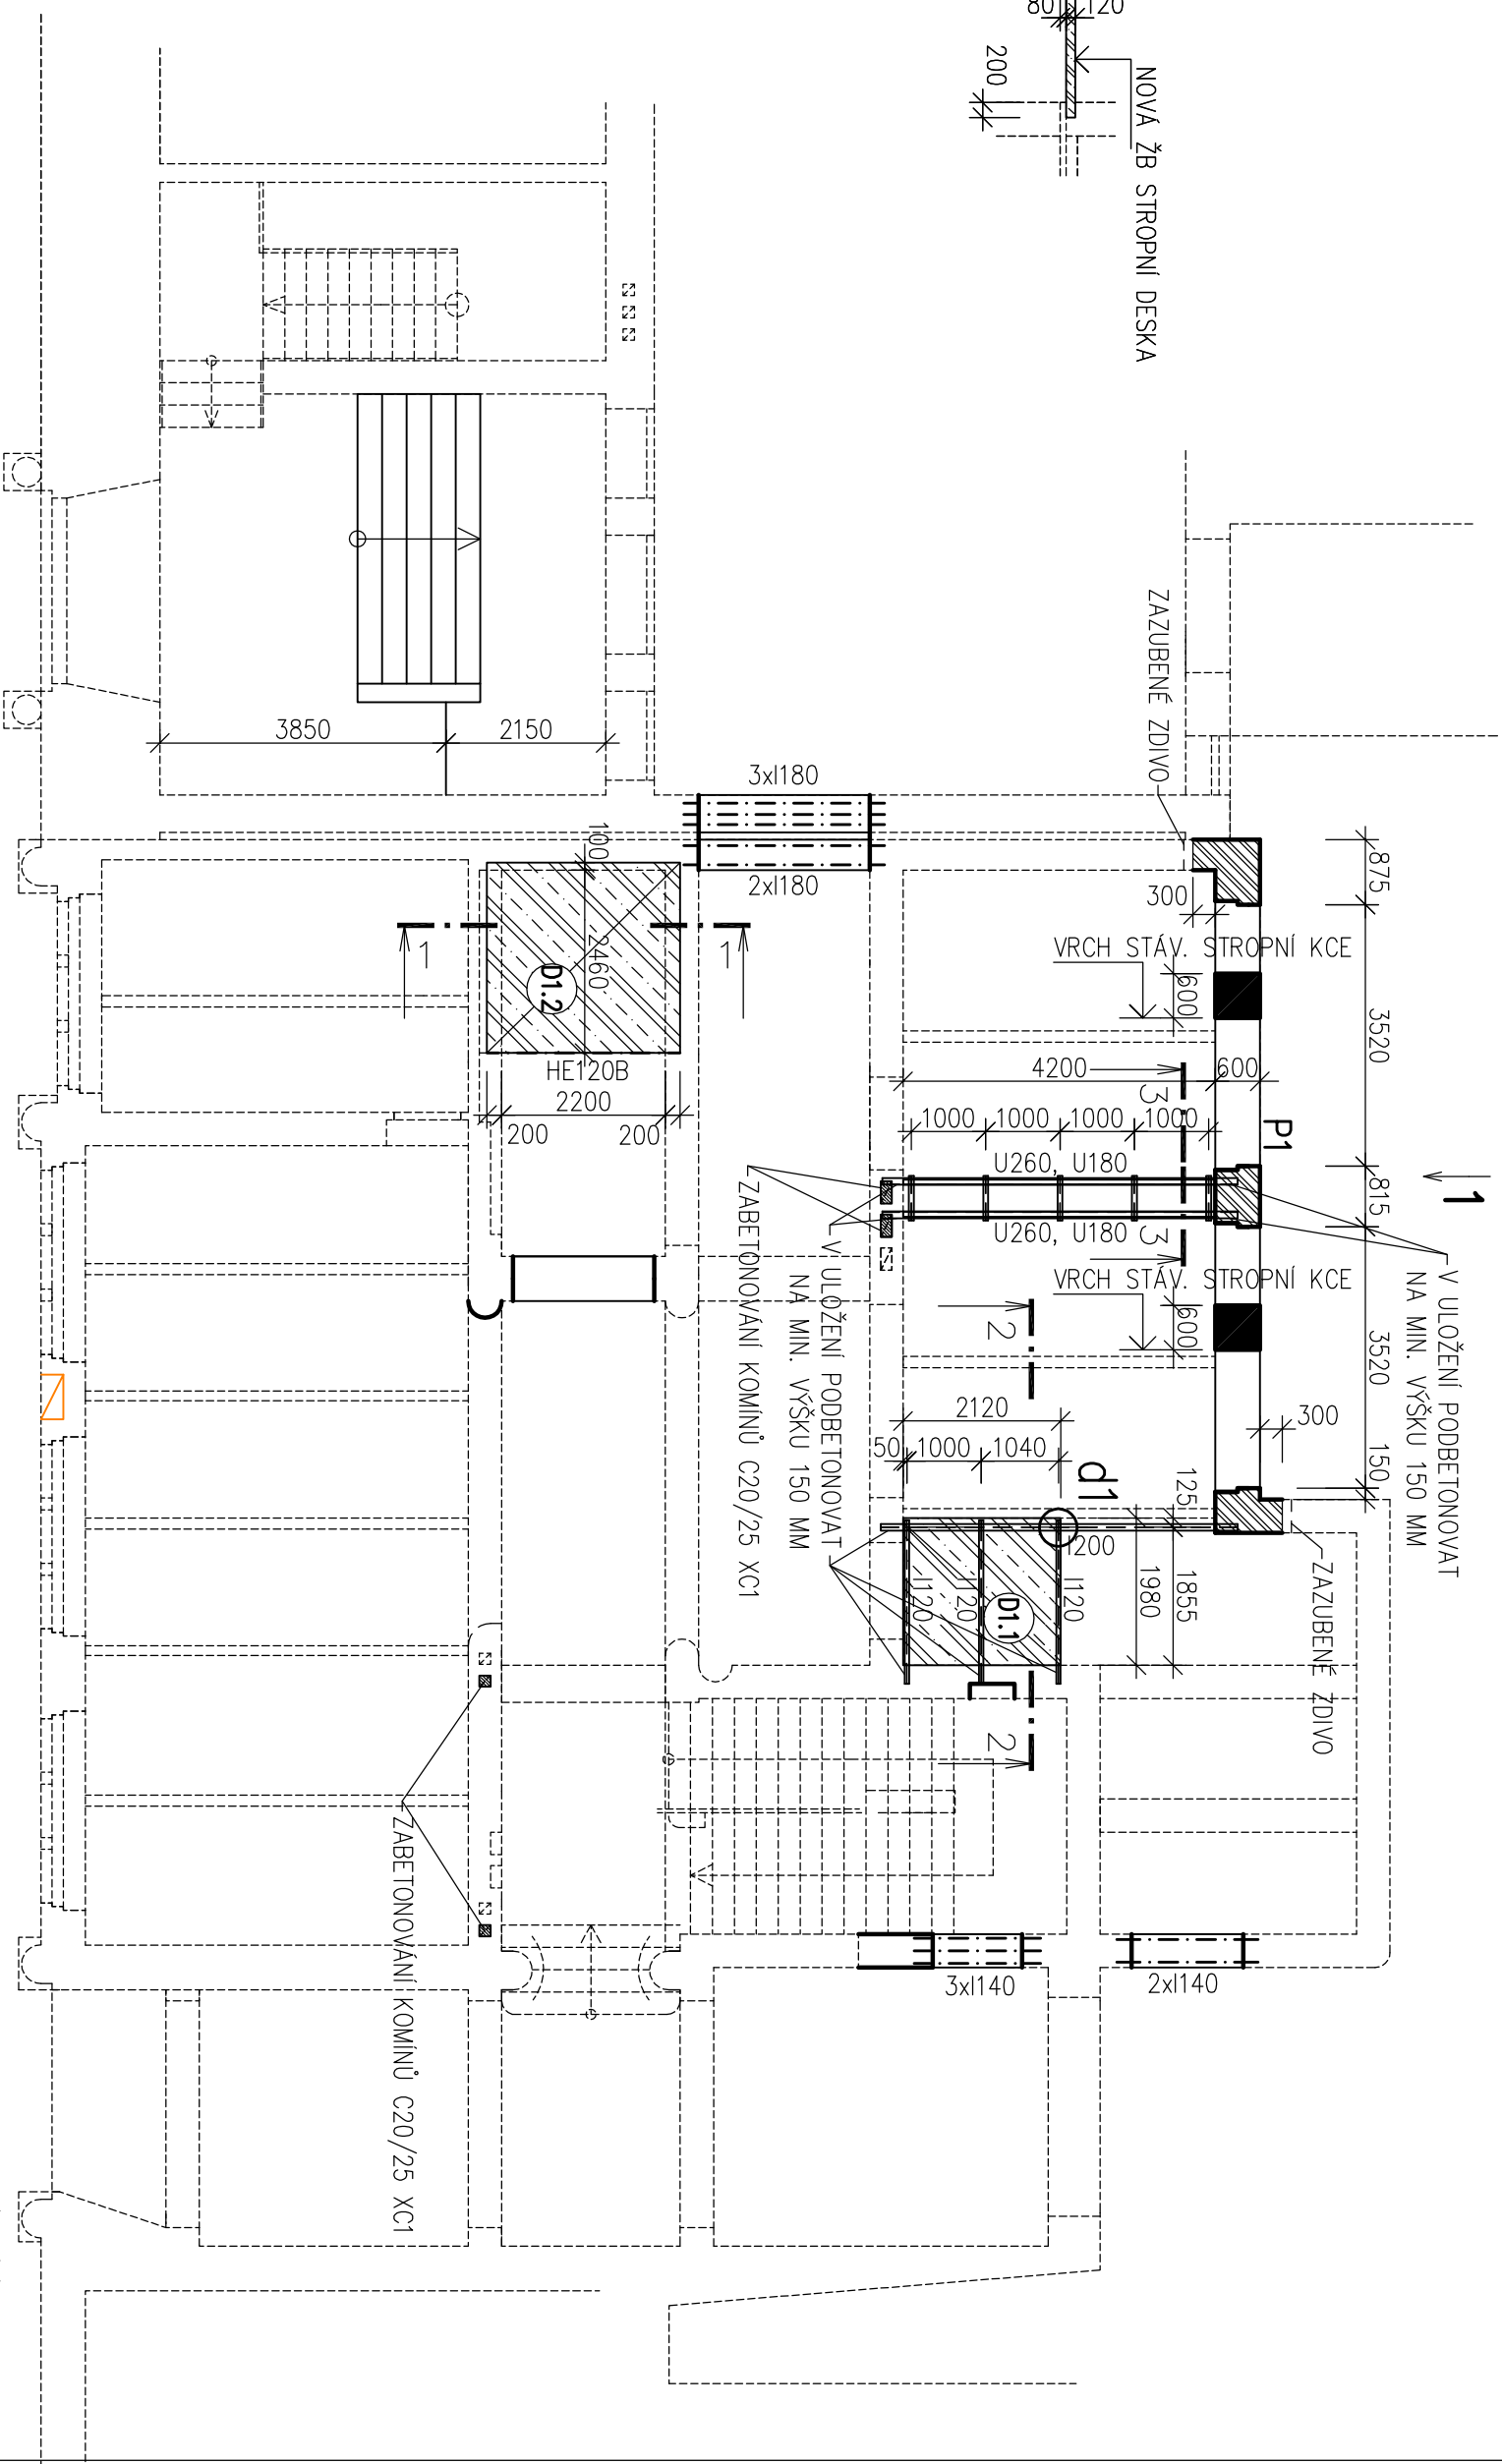

ŘEZ 1-1

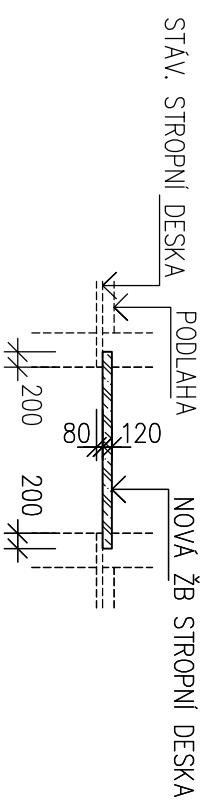

ŘEZ 3-3

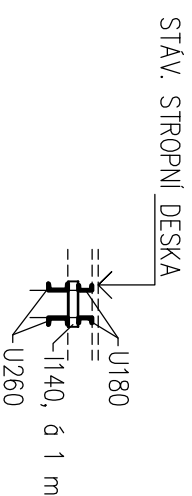

POZN.:
VEŠKERÉ OCELOVÉ PŘEKLADY A PRŮVLÁKY
V ULOŽENÍ PODBETONOVAT NA MIN. VÝŠKU 150 MM

STÁVAJÍCÍ KONSTRUKCE



NOVÉ ZDÍVO
CP P15 NA MC15



BETON C25/30 XC1

TVAR STROPU 1.N.P.

M 1:100

HERMANŮV MĚSTEC Č.P.4