




PUDORYS

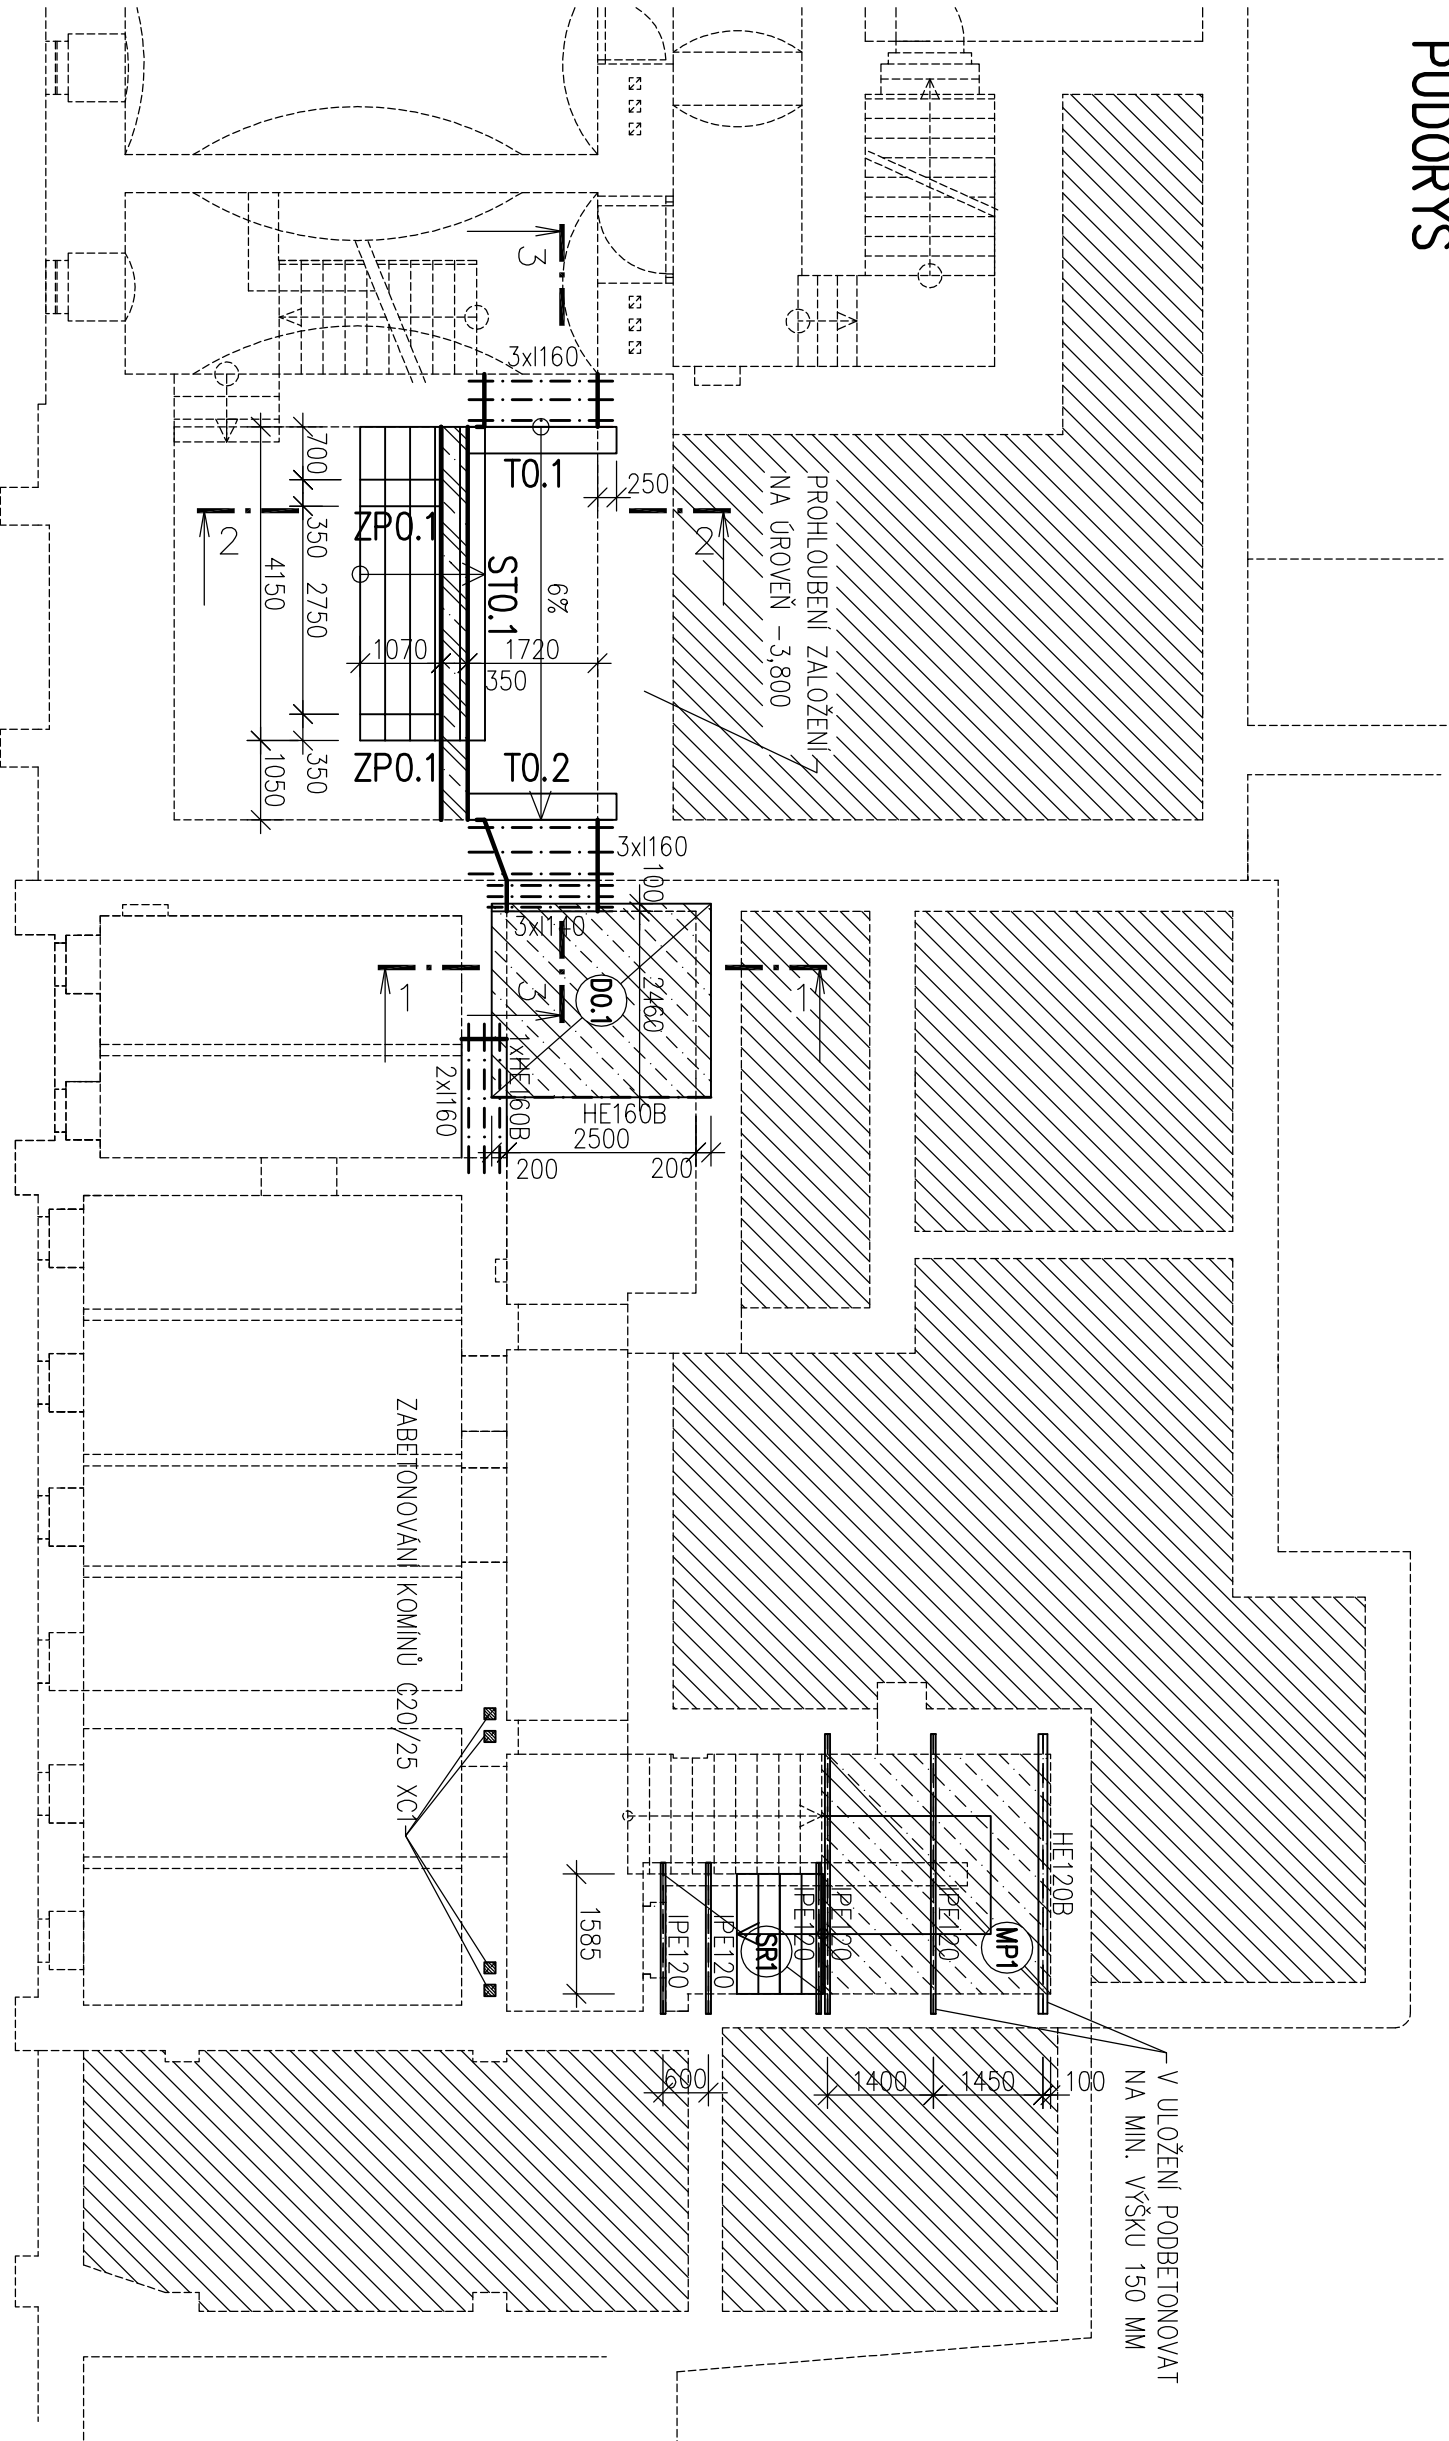


ŘEZ 2-2

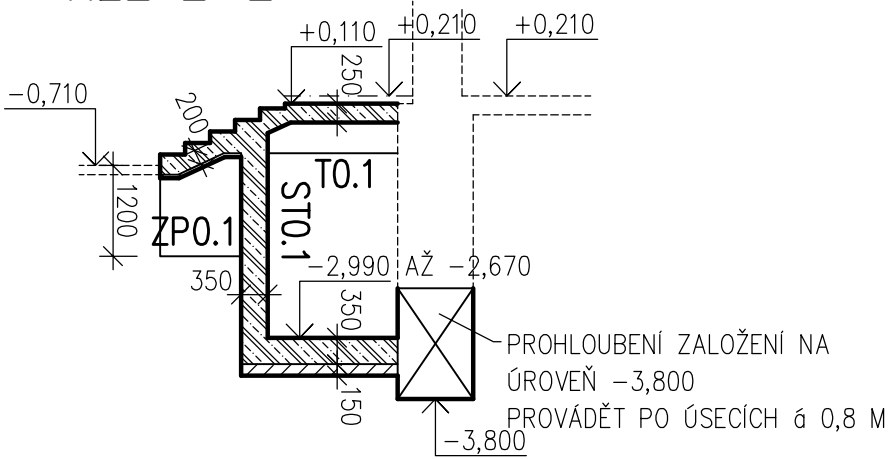

ŘEZ 3-3

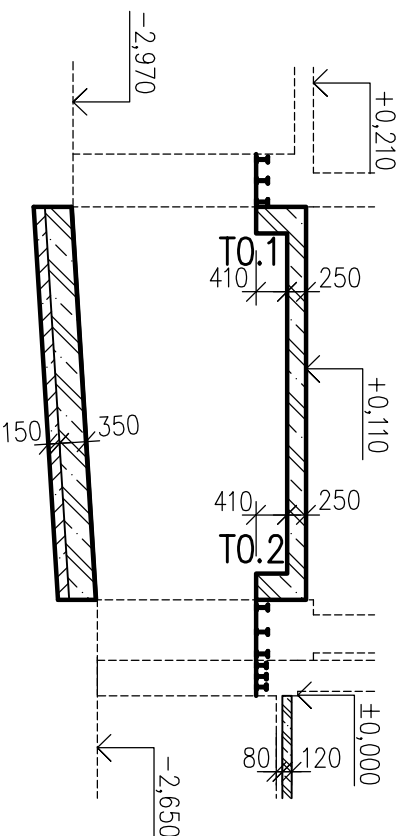

ŘEZ 1-1

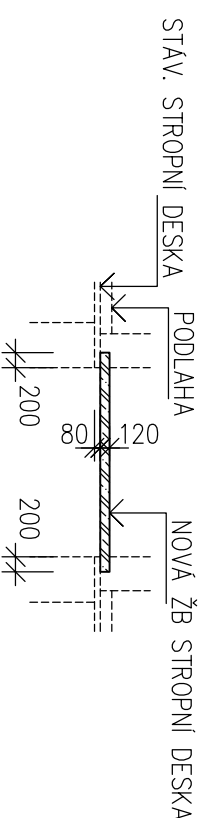

POZN.:

VEŠKERÉ OCELOVÉ PŘEKLADY A PRŮVLAKY
V ULOŽENÍ PODBETONOVAT NA MIN. VÝŠKU 150 MM

STÁVAJÍCÍ KONSTRUKCE

BETON C30/37 XC4
S VODOTĚSNÍCÍMI PŘÍSLADAM

BETON C25/30 XC1

TVAR STROPU 1.P.P.:

M 1:100

HERMANŮV MĚSTEC Č.P.4