

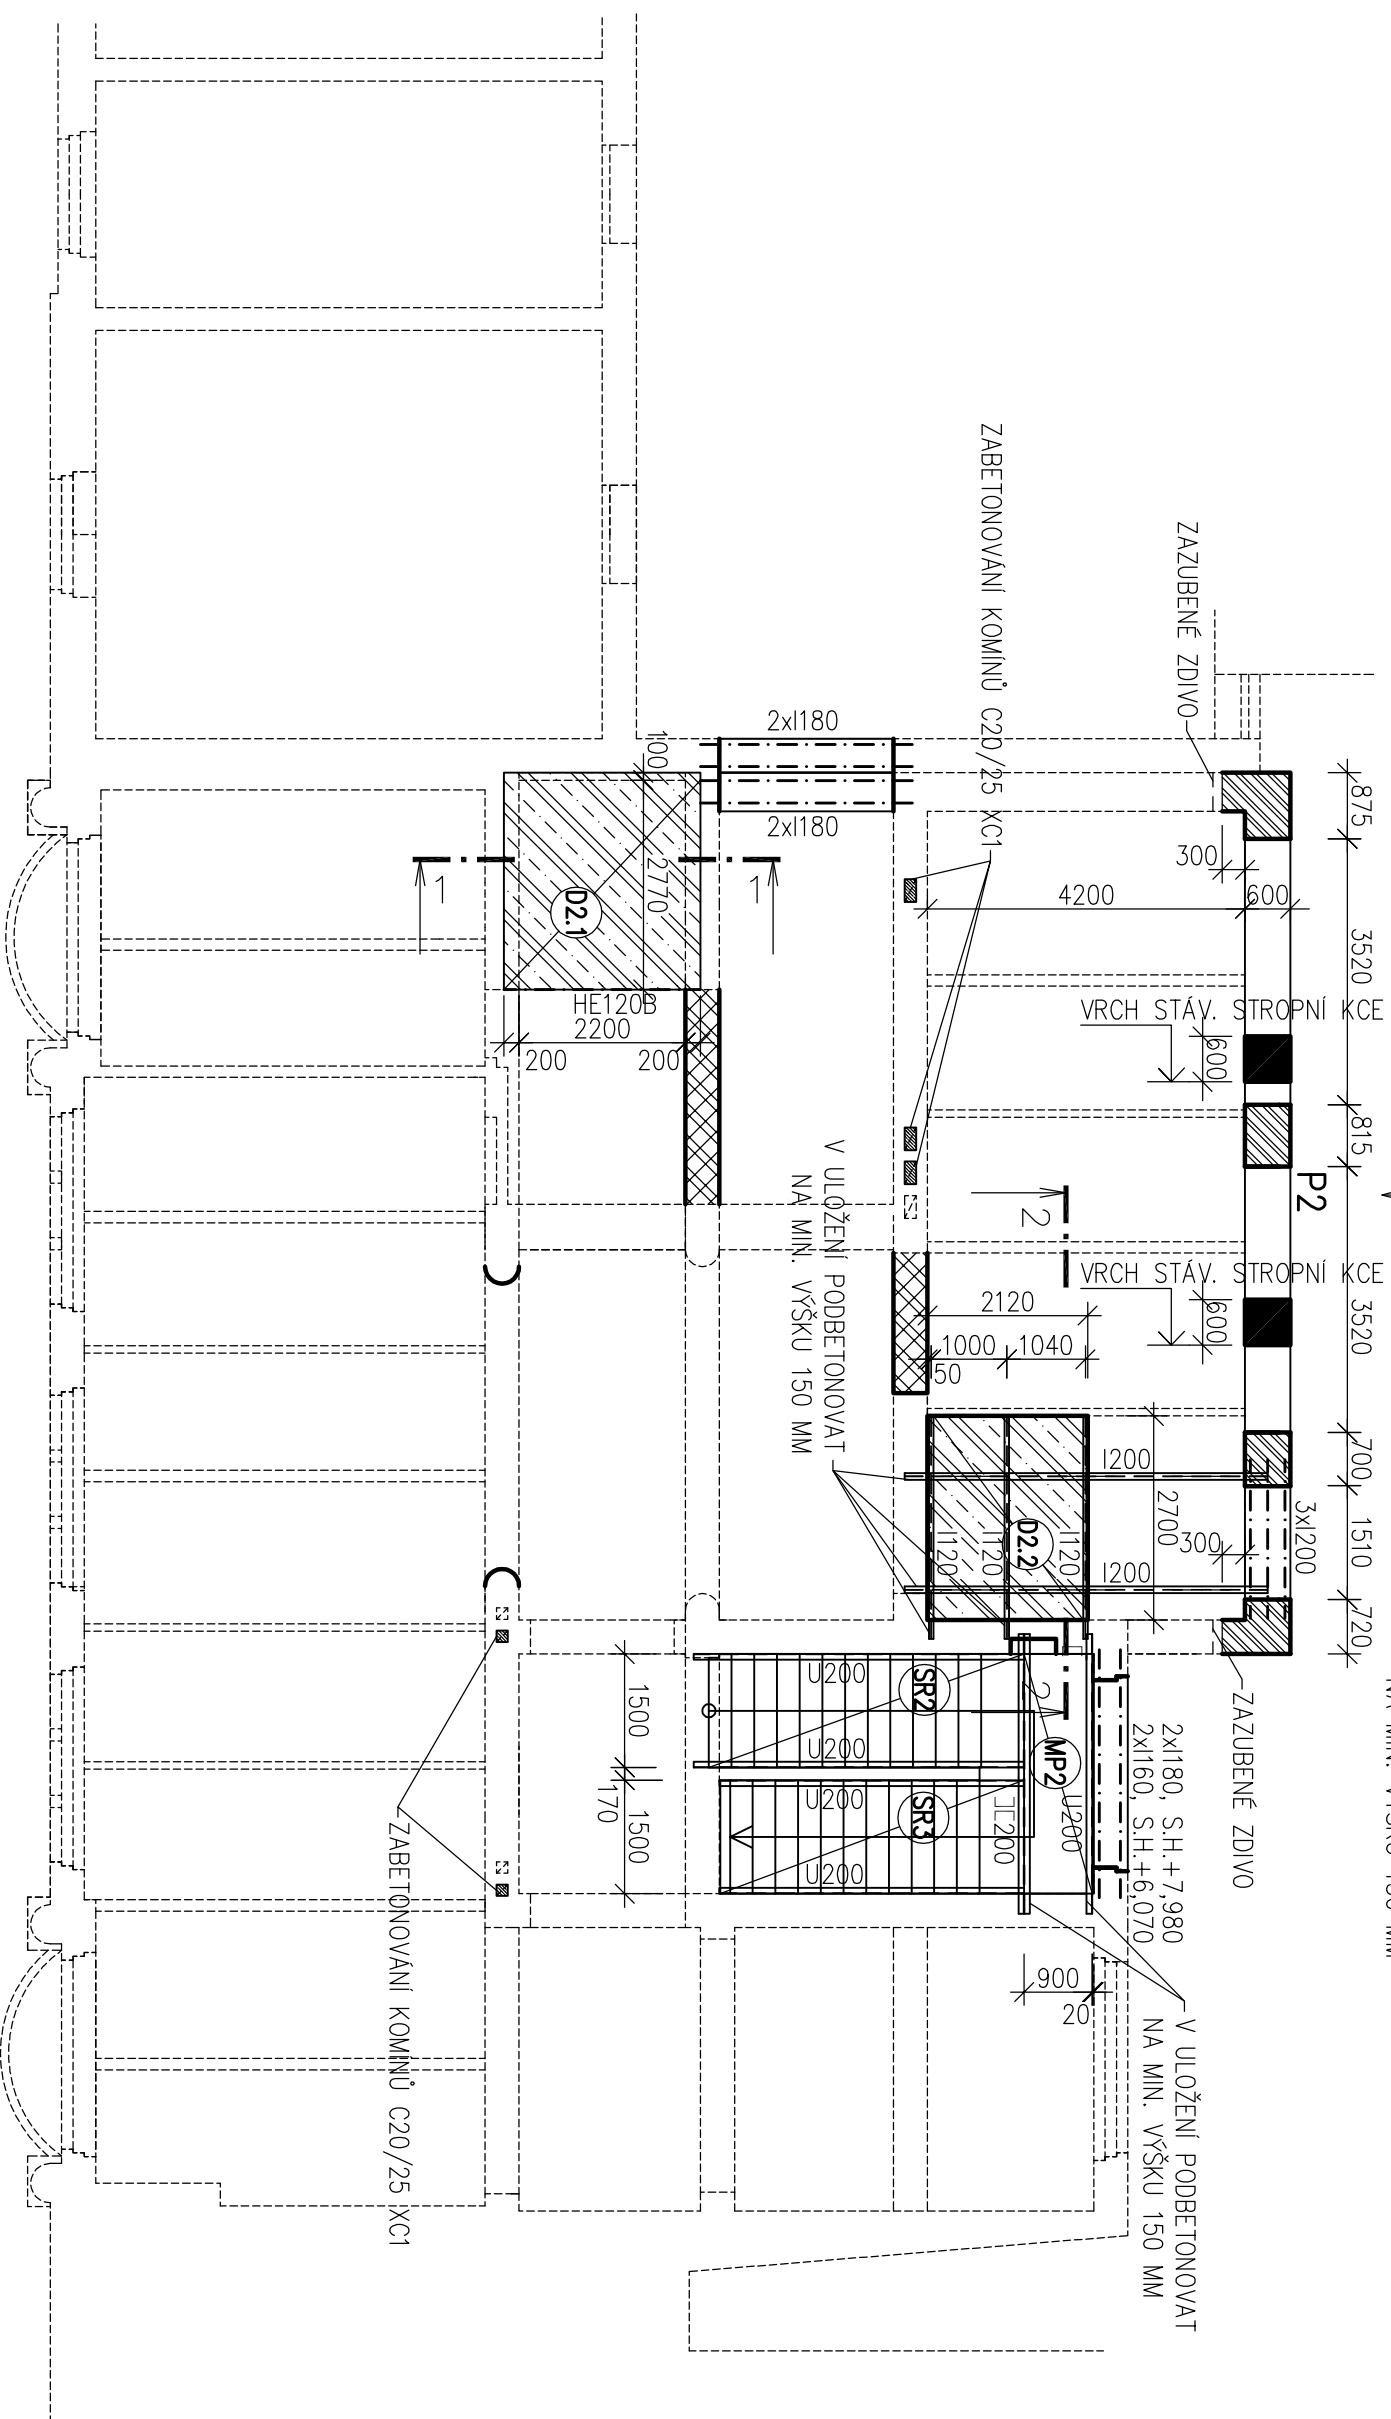


## ŘEZ 2-2

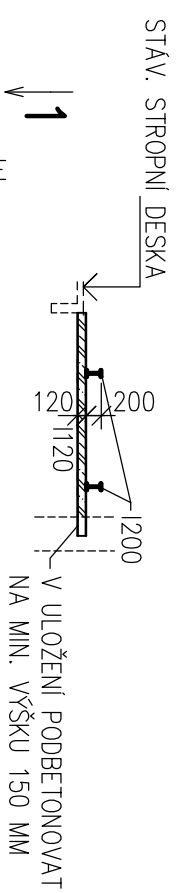


## ŘEZ 1-1

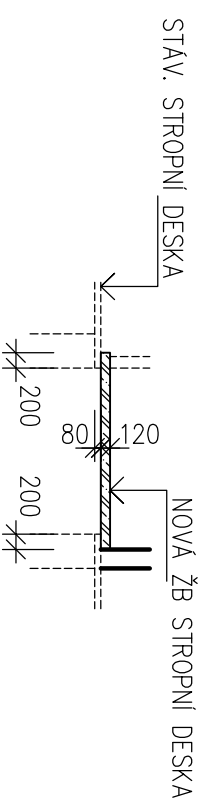

POZN.:

VEŠKERÉ OCELOVÉ PŘEKLADY A PRŮVLAKY  
V ULOŽENÍ PODBETONOVAT NA MIN. VÝŠKU 150 MM

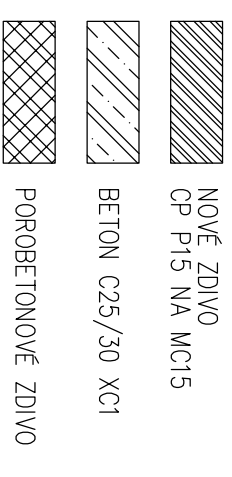

TVAR STROPU 2.N.P.

**M 1:100**

HERMANŮV MĚSTEC Č.P.4