


ŘEZ II-II

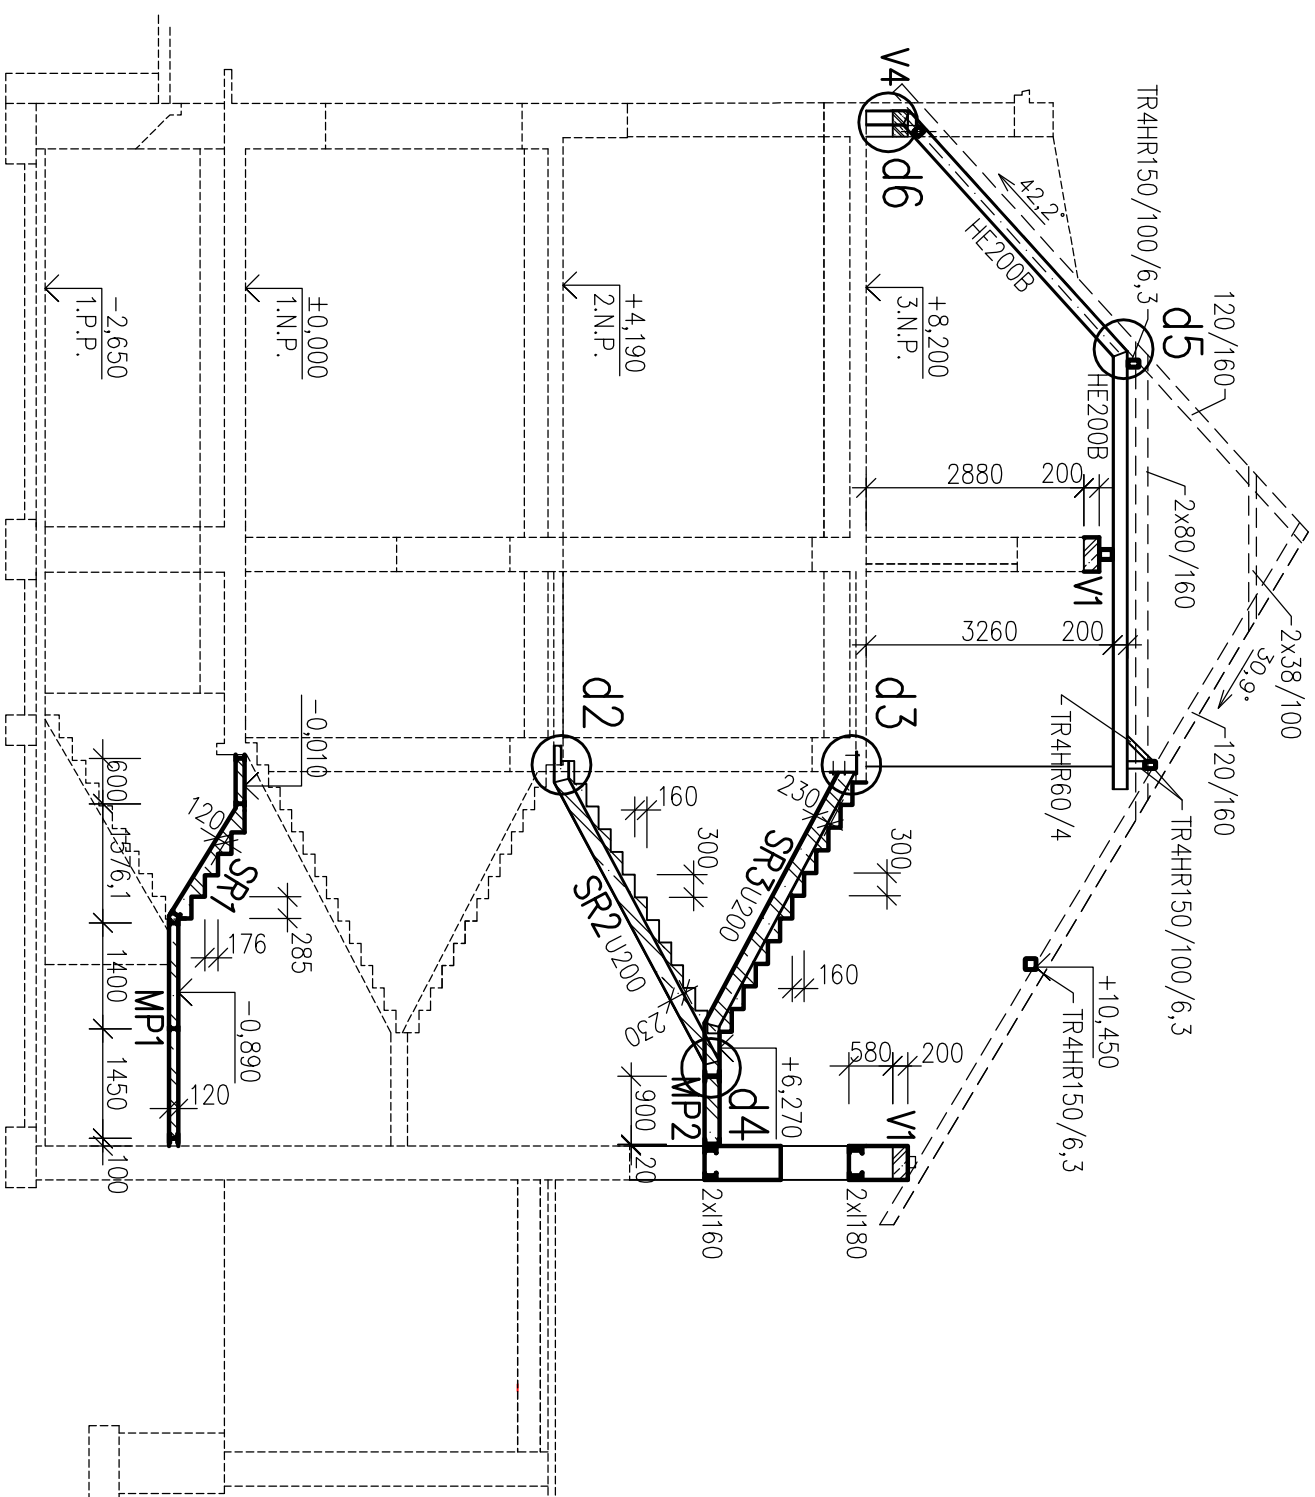

STÁVAJÍCÍ KONSTRUKCE

NOVÉ KONSTRUKCE

ŘEZ II-II

M 1:100

HERMANŮV MĚSTEC Č.P.4