




ŘEZ III–III

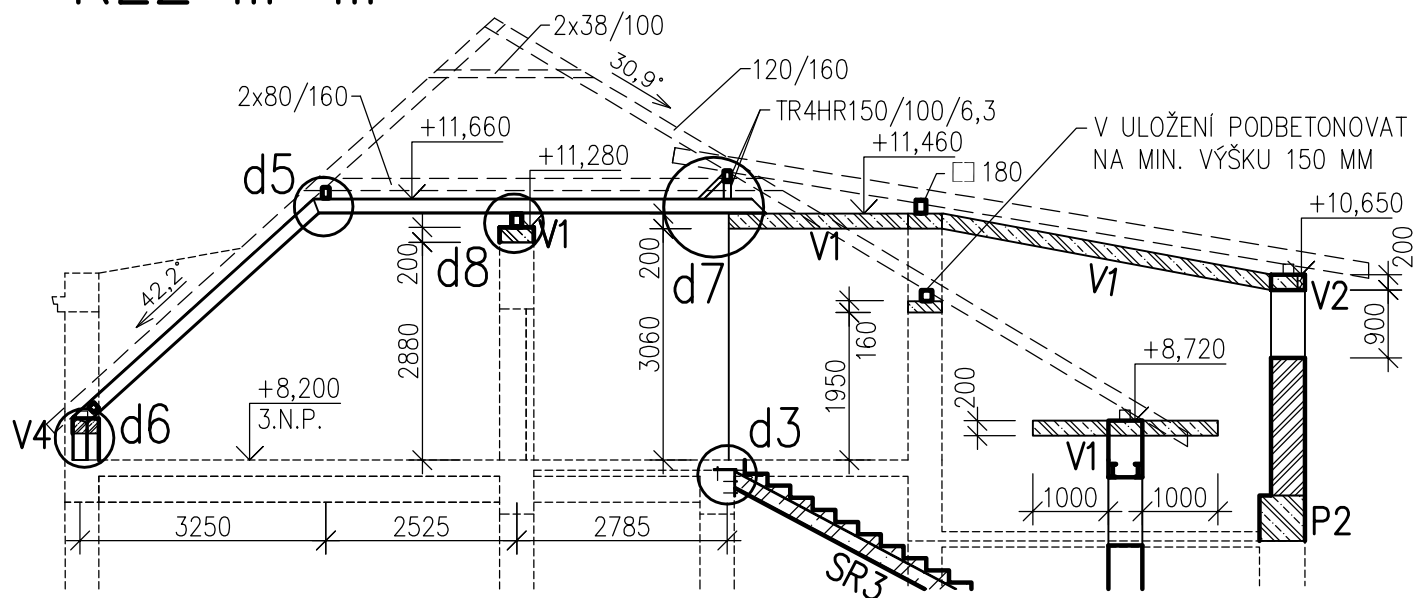

ŘEZ IV–IV

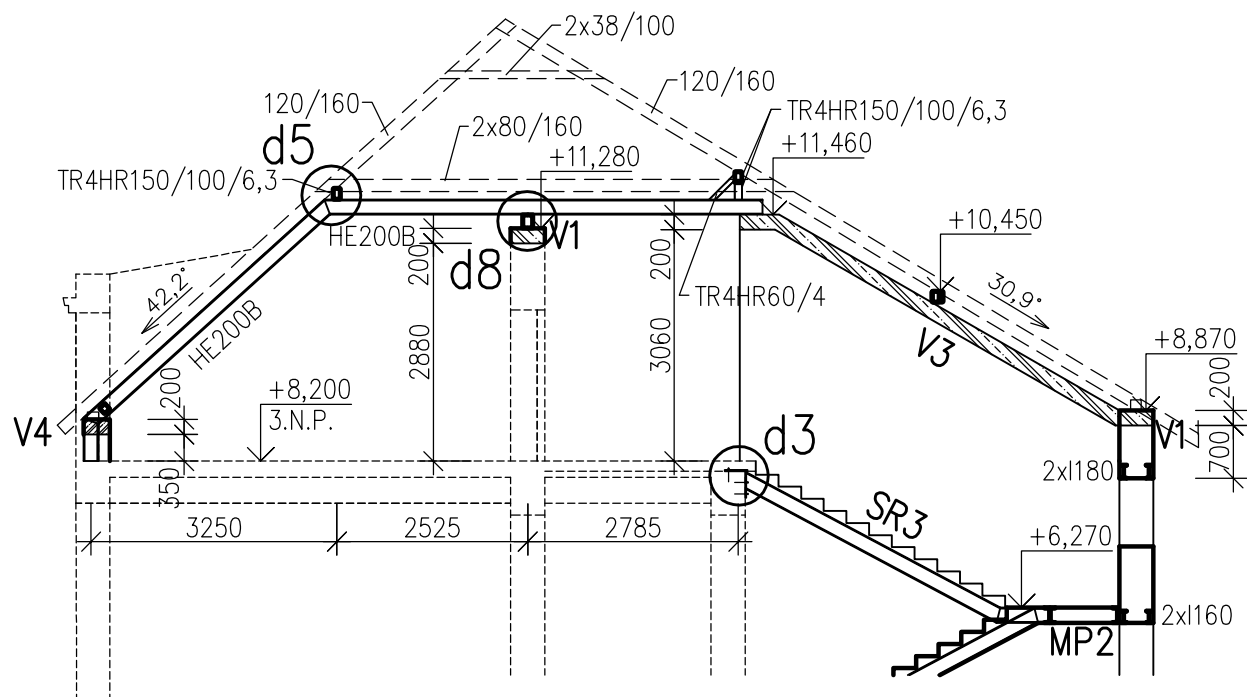

ŘEZ V–V

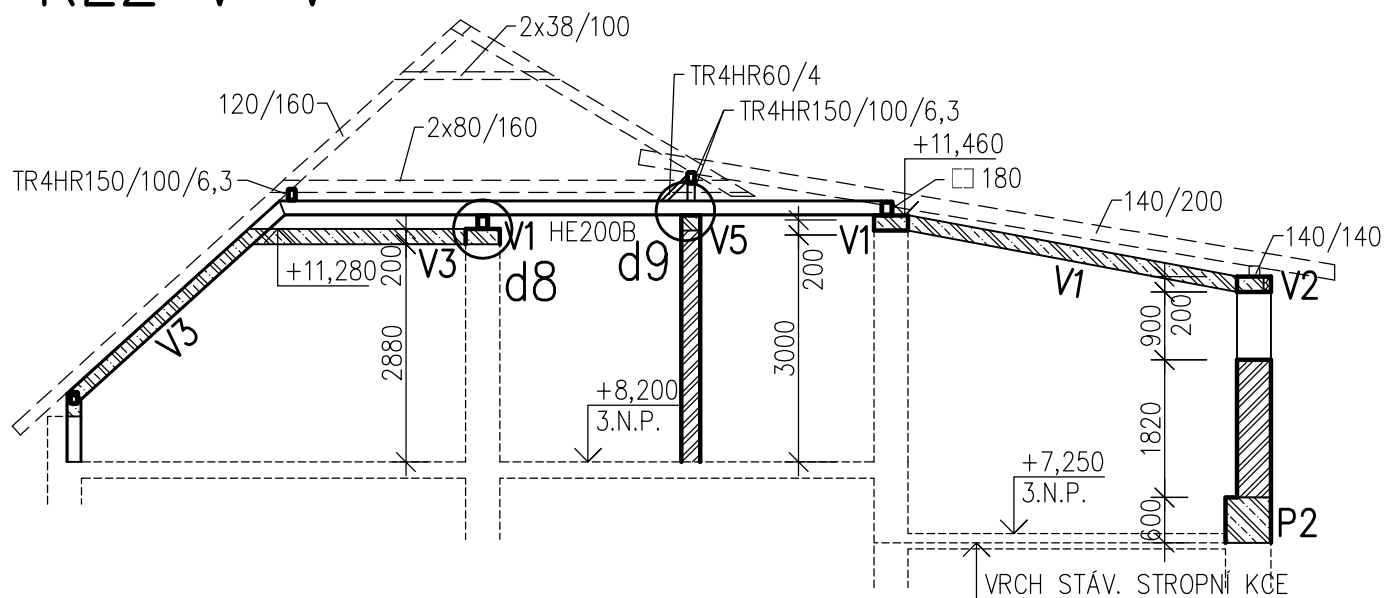

----- STÁVAJÍCÍ KONSTRUKCE
 ———— NOVÉ KONSTRUKCE

ŘEZ III–III, ŘEZ IV–IV, ŘEZ V–V

M 1:100
 HEŘMANŮV MĚSTEC Č.P.4