


VÝZTUŽ MEZIPODESTY MP1 A SCHOD. RAMENA SR1

ŘEZ

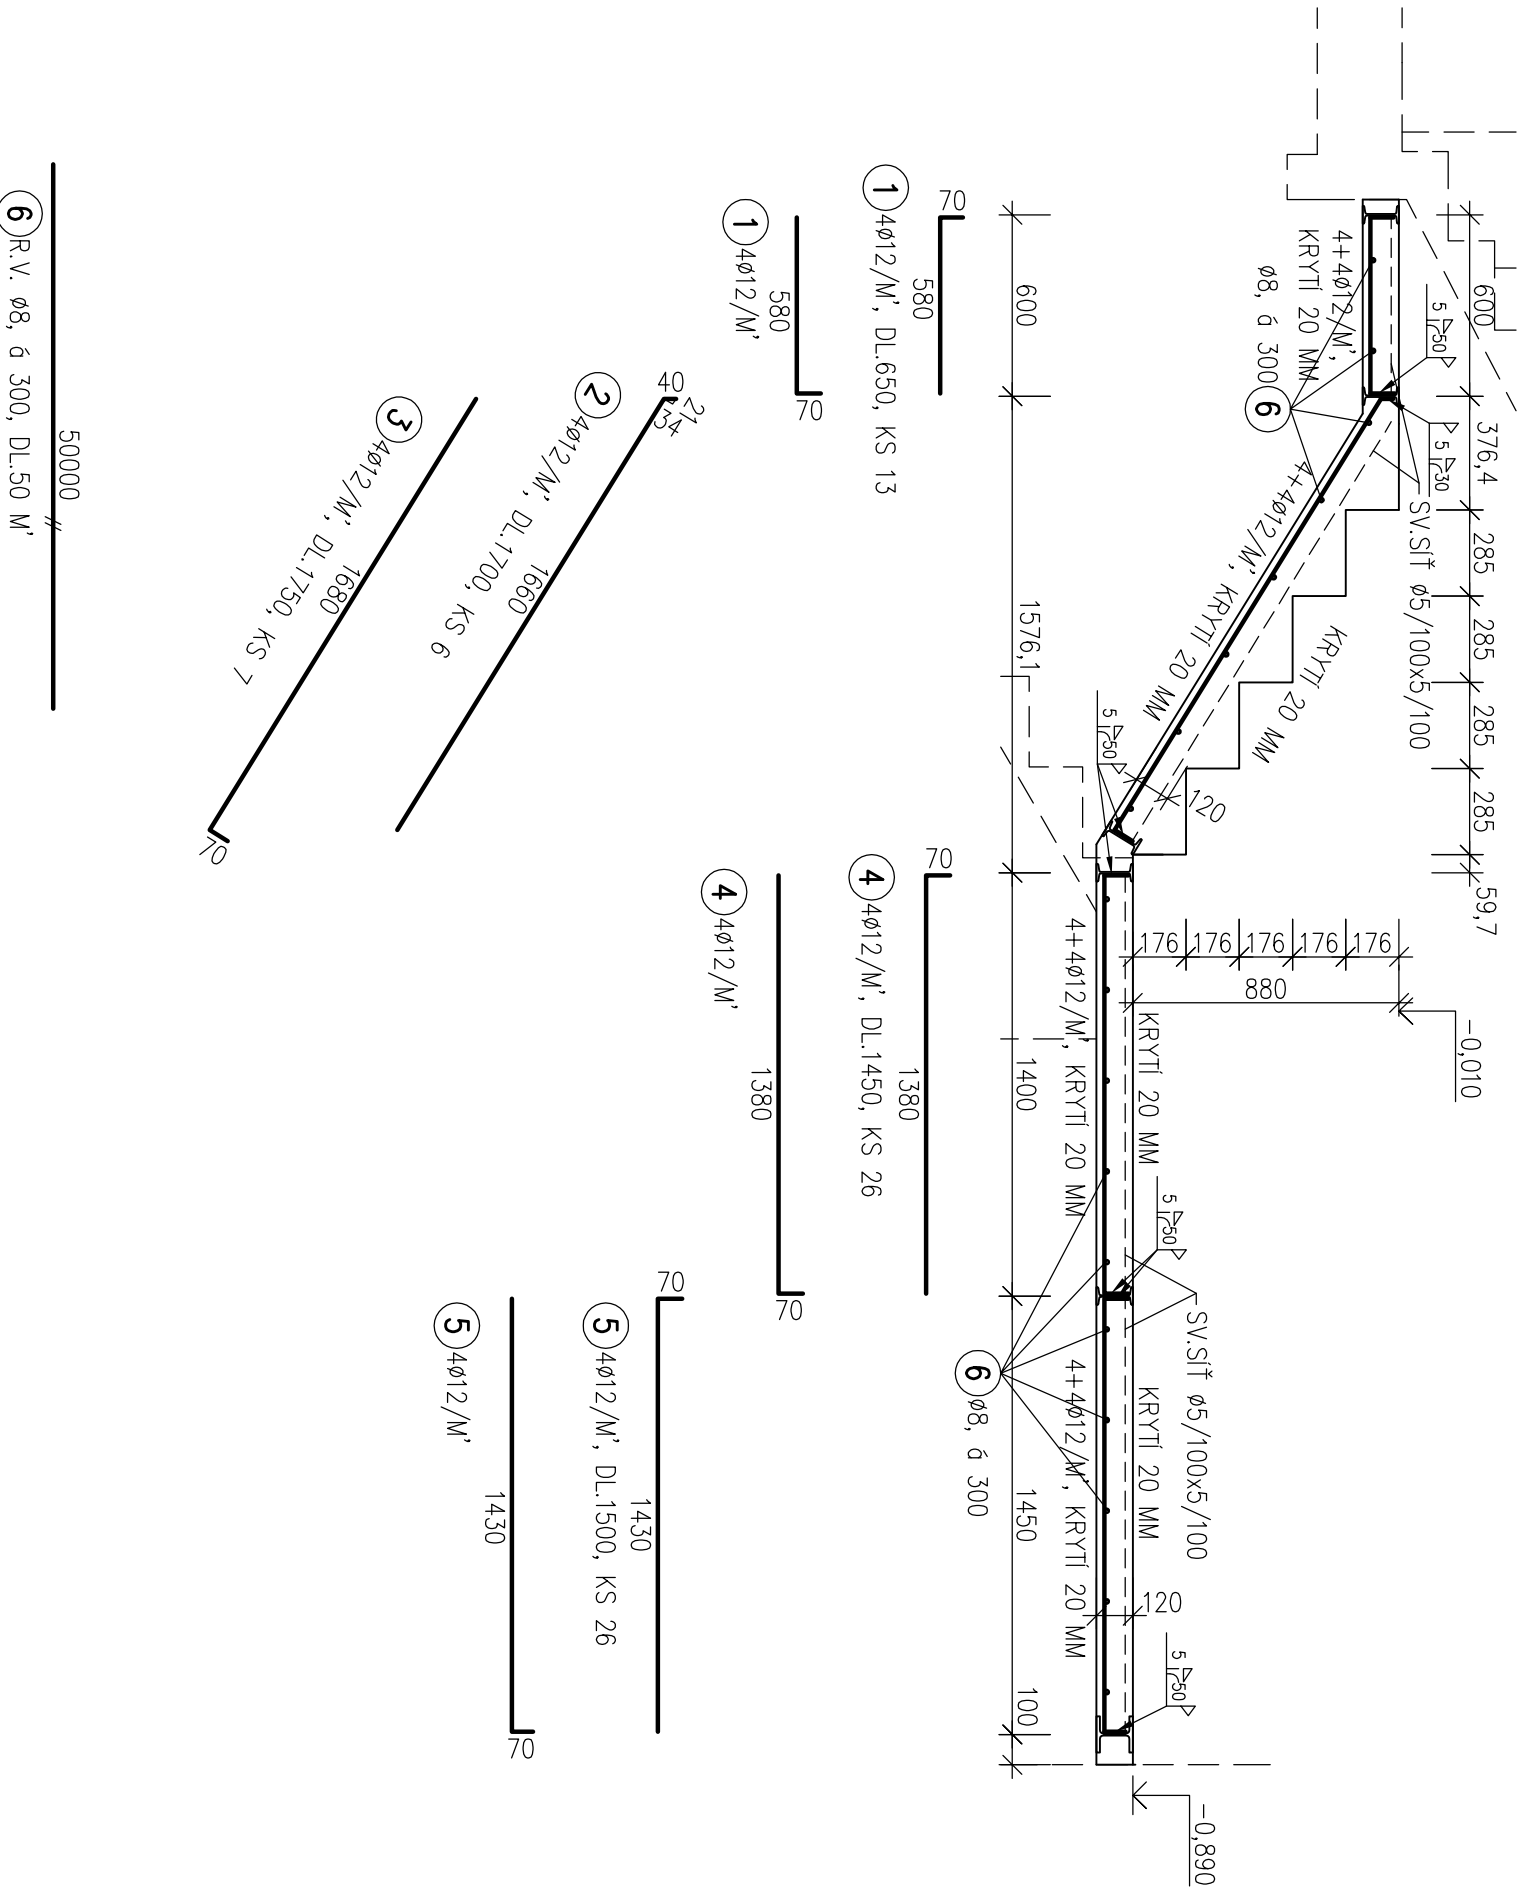

VÝPIS VÝZTUŽE					
OCEL B500B					
POL	PROFIL	DL.	KS	8	12
1	12	0,65	13		8,45
2	12	1,70	6		10,20
3	12	1,75	7		12,25
4	12	1,45	26		37,70
5	12	1,50	26		39,00
6	8	50,00	1	50,00	
CELKOVÁ DÉLKA (M)				50,00	107,60
HMOTNOST 1m ³ (KG)				0,394	0,887
CELKOVÁ HMOTNOST (KG)				19,7	95,5
SPOTŘEBA CELKEM (KG)					116 KG

SV.SÍŤ ø5/100x5/100 – 16 M2 – 50 KG

STABILIZACI HORNÍ VÝZTUŽE SI NAVRHNĚ DODAVATEL DLE SVÝCH ZVYKLOSTÍ

VÝZTUŽ MEZIPODESTY MP1 A SCHOD. RAMENA SR1