



VÝZTUŽ MEZIPODESTY MP2 A SCHOD. RAMENA SR2 ŘEZ

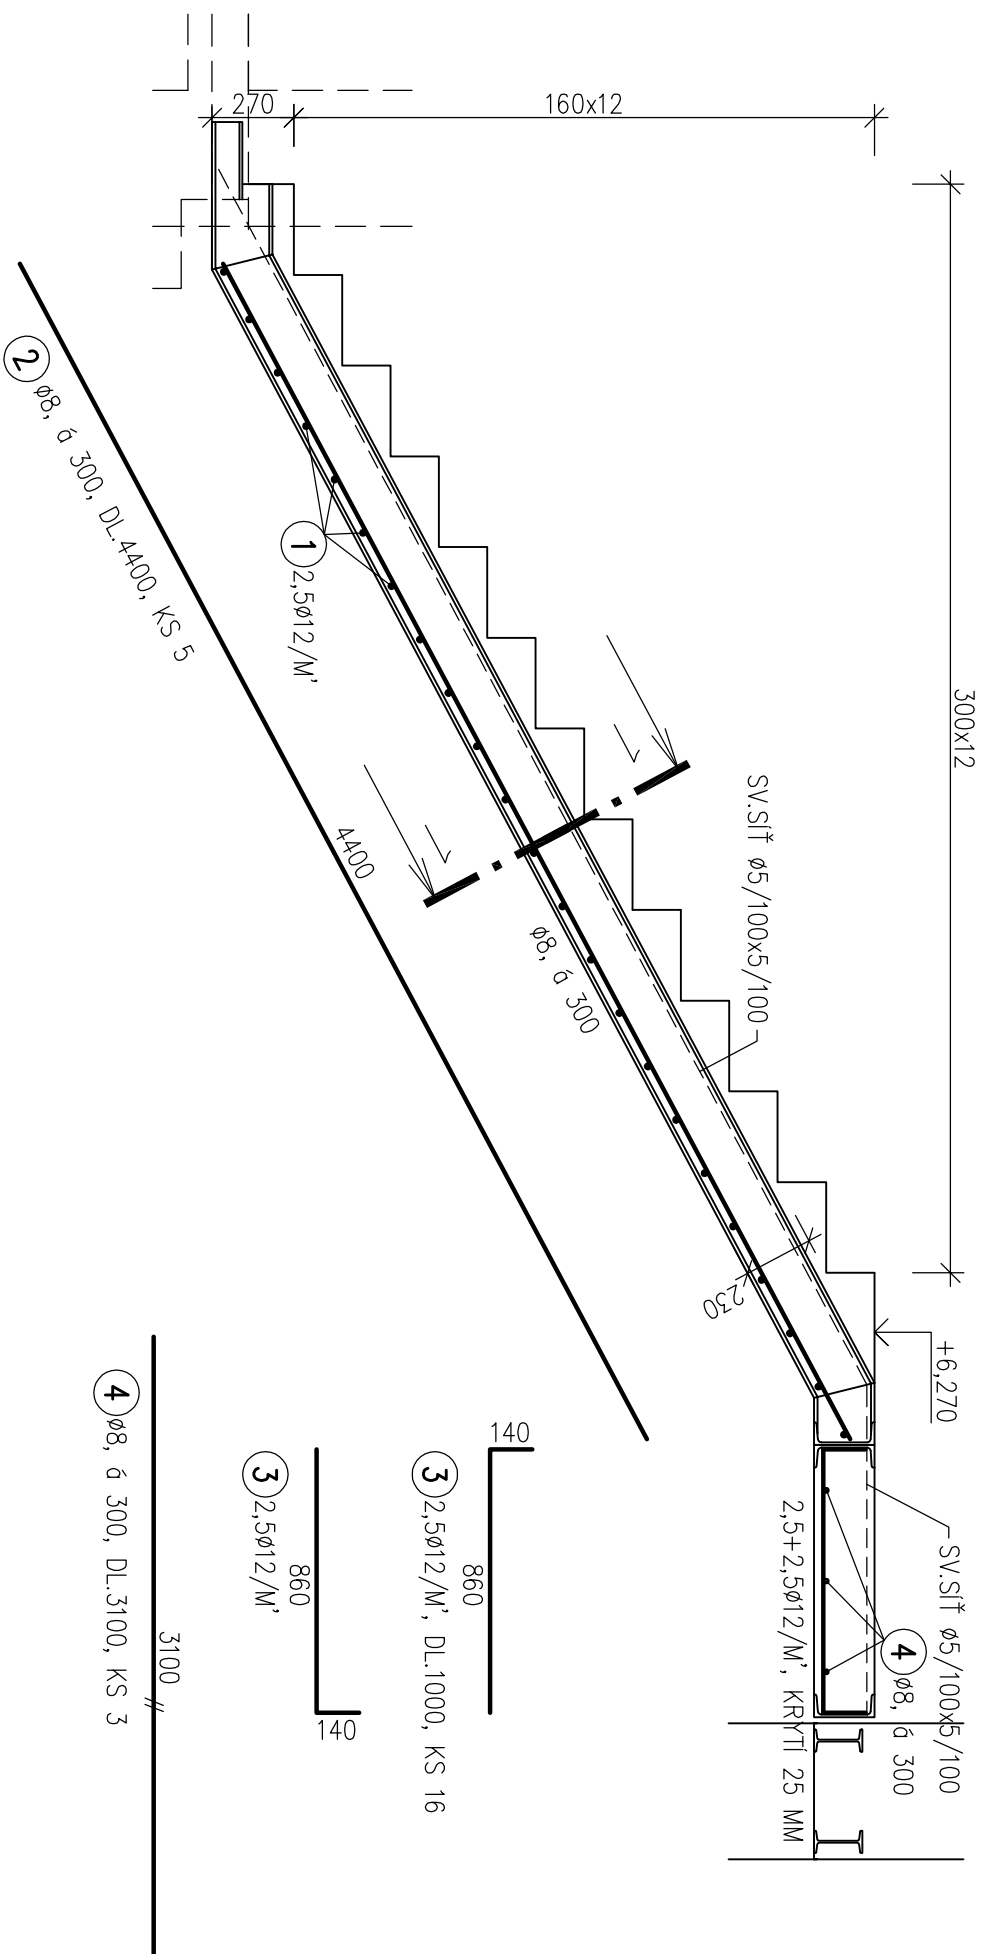

ŘEZ 1-1

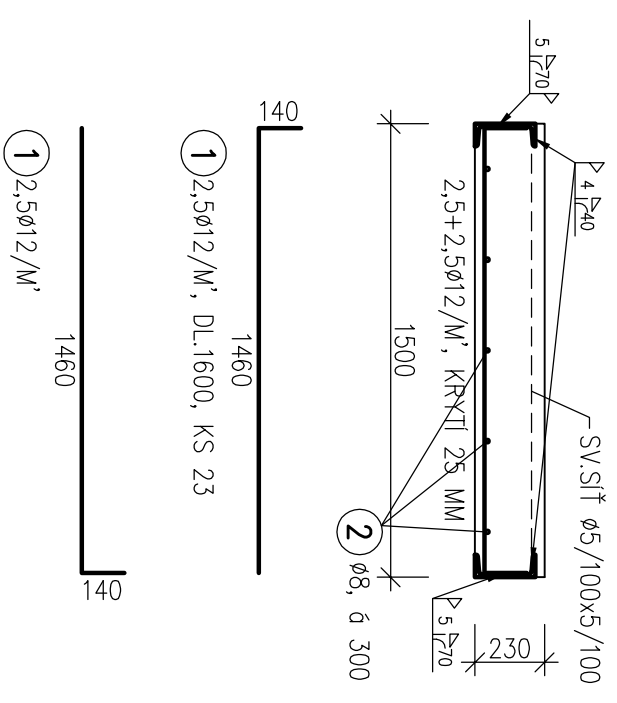

BETON C25/30 XC1
OCEL B500B
KRYTÍ 25 MM

VÝPIS VÝZTUŽE					
OCEL B500B					
POL	PROFIL	DL.	KS	8	12
1	12	1,60	23		36,80
2	8	4,40	5		22,00
3	12	1,00	16		16,00
4	8	3,10	3		9,30
CELKOVÁ DELKA (M)				31,30	52,80
HMOTNOST 1m ² (KG)				0,394	0,887
CELKOVÁ HMOTNOST (KG)				12,3	46,9
SPOTŘEBA CELKEM (KG)					60 KG

SV.SÍŤ Ø5/100x5/100 – 13 M2 – 41 KG

STABILIZACI HORNÍ VÝŽIVY SE NAVRHNĚ DODAVATEL DLE SVÝCH ZVYKLOSTÍ

VÝZTUŽ MEZIPODESTY MP2 A SCHOD. RAMENA SR2

M 1:25

HERMANŮV MĚSTEC Č.P.4