



VÝZTUŽ SCHOD. RAMENA A STROPNÍ DESKY U SPOJOVACÍ CHODBY


ŘEZ SCHODIŠŤOVÝM RAMENEM – 4,05 M’

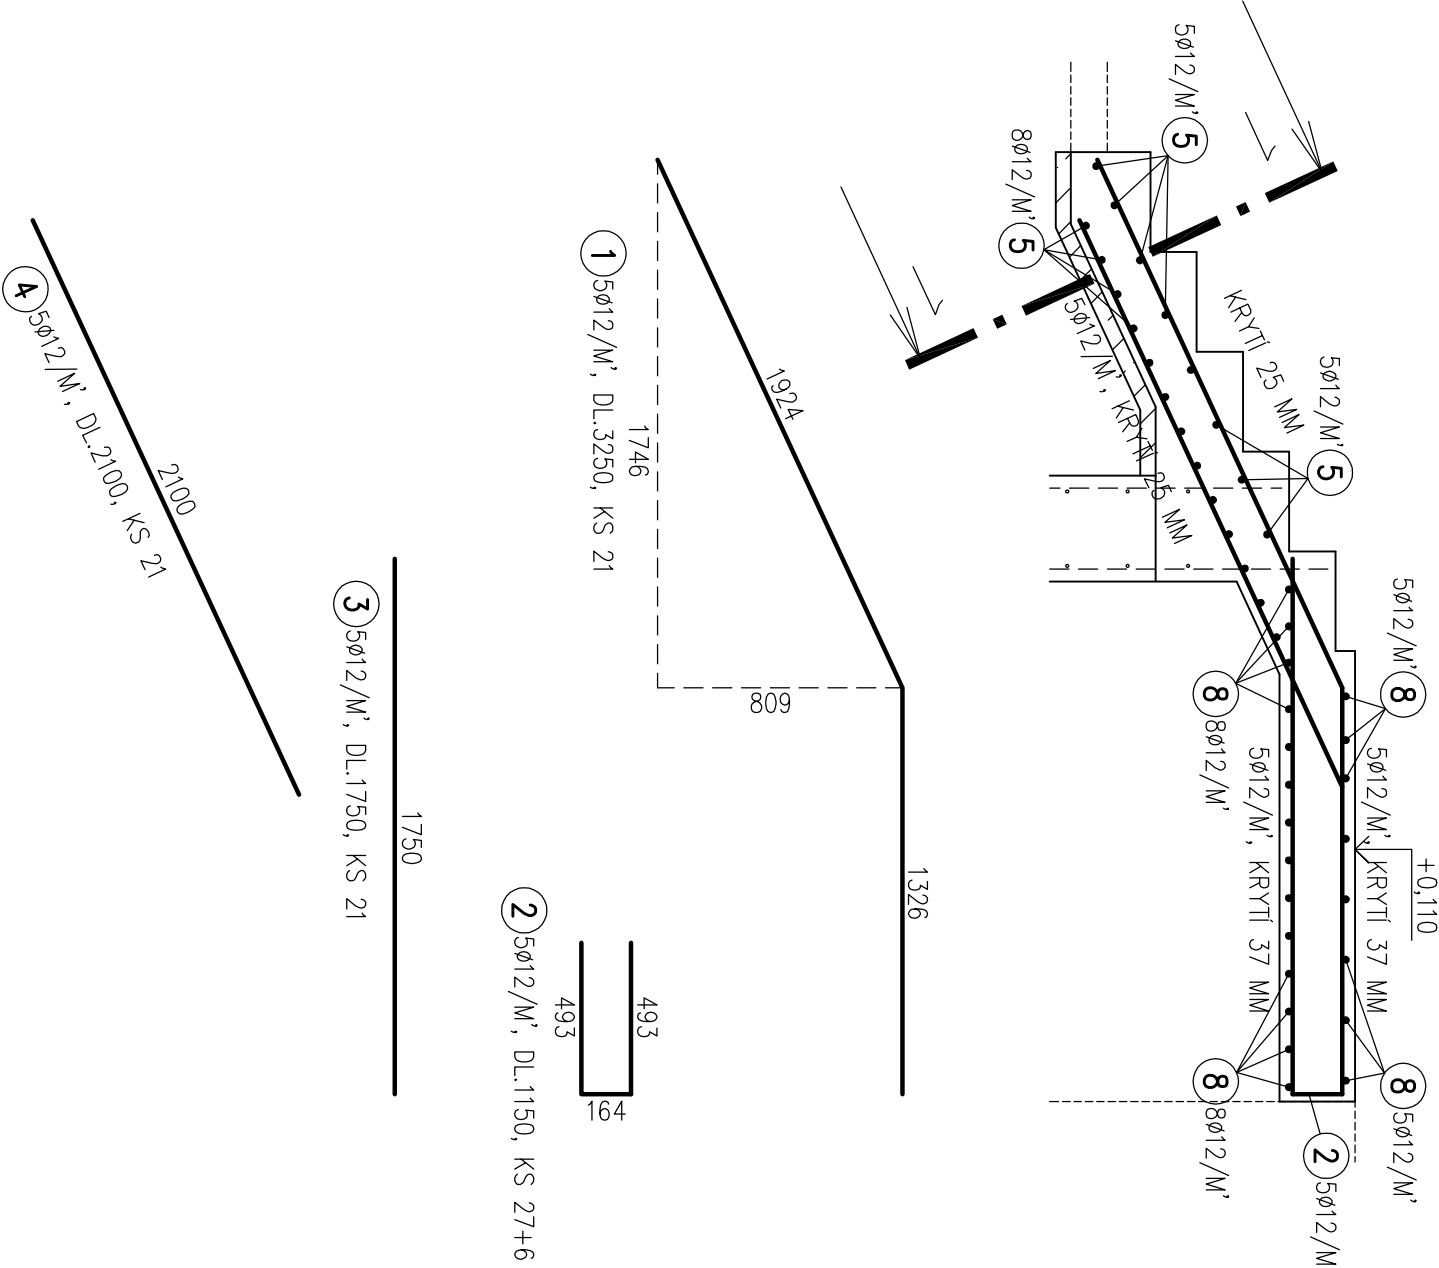

ŘEZ 1–1

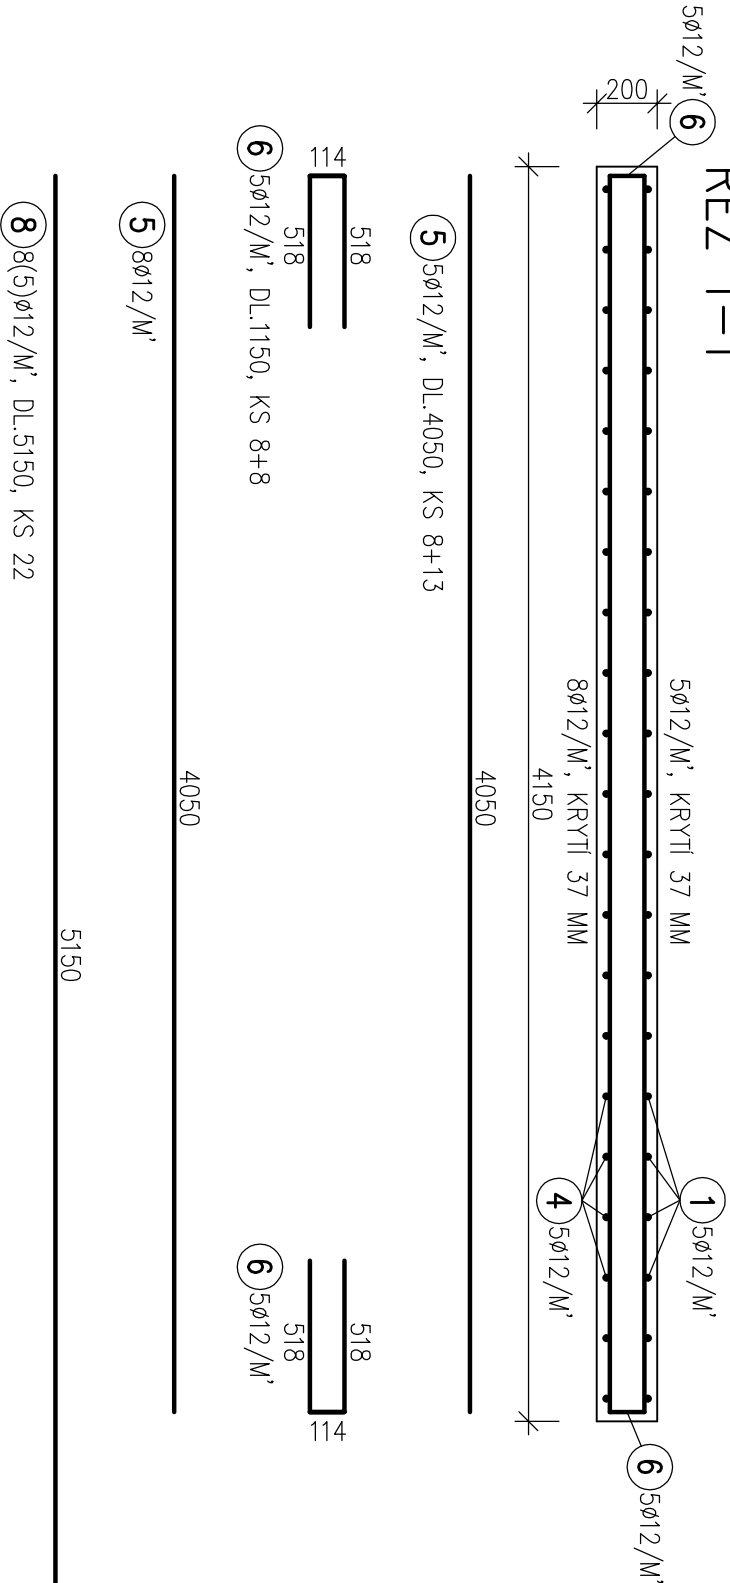

ŘEZ MIMO SCHOD. RAMENO – 1,05 M’

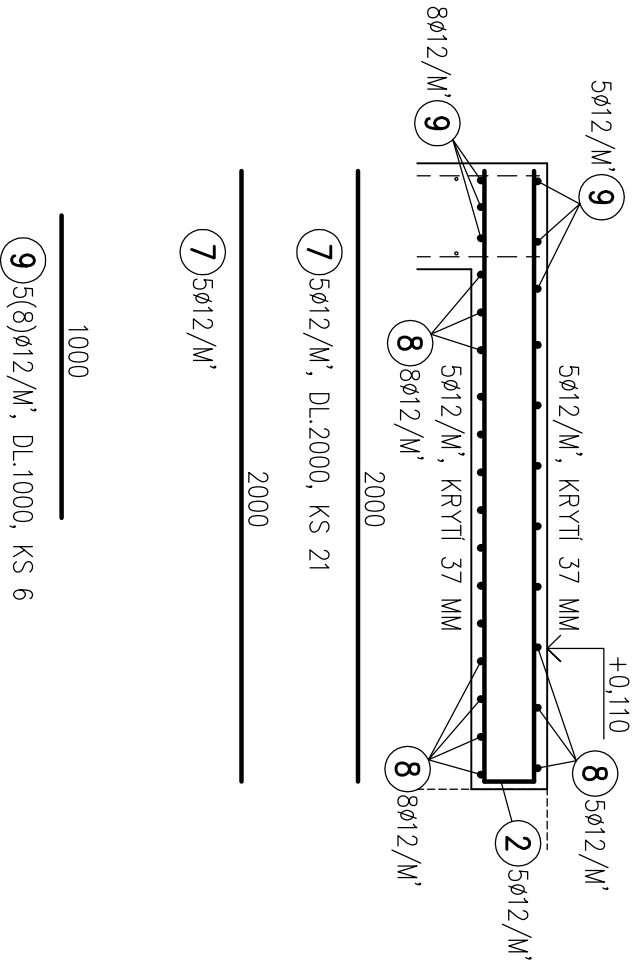

BETON C30/37 XC4
S VODOTĚSNÍCÍMI PŘÍSLADAMI
OCEL B500B

VÝPIS VÝZTUŽE				
OCEL B500B				
POL	PROFIL	DL.	KS	12
1	12	3,25	21	68,25
2	12	1,15	33	37,95
3	12	1,75	21	36,75
4	12	2,10	21	44,10
5	12	4,05	21	85,05
6	12	1,15	16	18,40
7	12	2,00	21	42,00
8	12	5,15	22	113,30
9	12	1,00	6	6,00
CELKOVÁ DÉLKA (M)				451,80
HMOTNOST 1m³ (KG)				0,887
CELKOVÁ HMOTNOST (KG)				400,9
SPOTŘEBA CELKEM (KG)				401 KG

VÝZTUŽ SCHOD. RAMENA A STROPNÍ DESKY U SPOJOVACÍ CHODBY