



VÝZTUŽ SCHOD. RAMENA SR3

ŘEZ

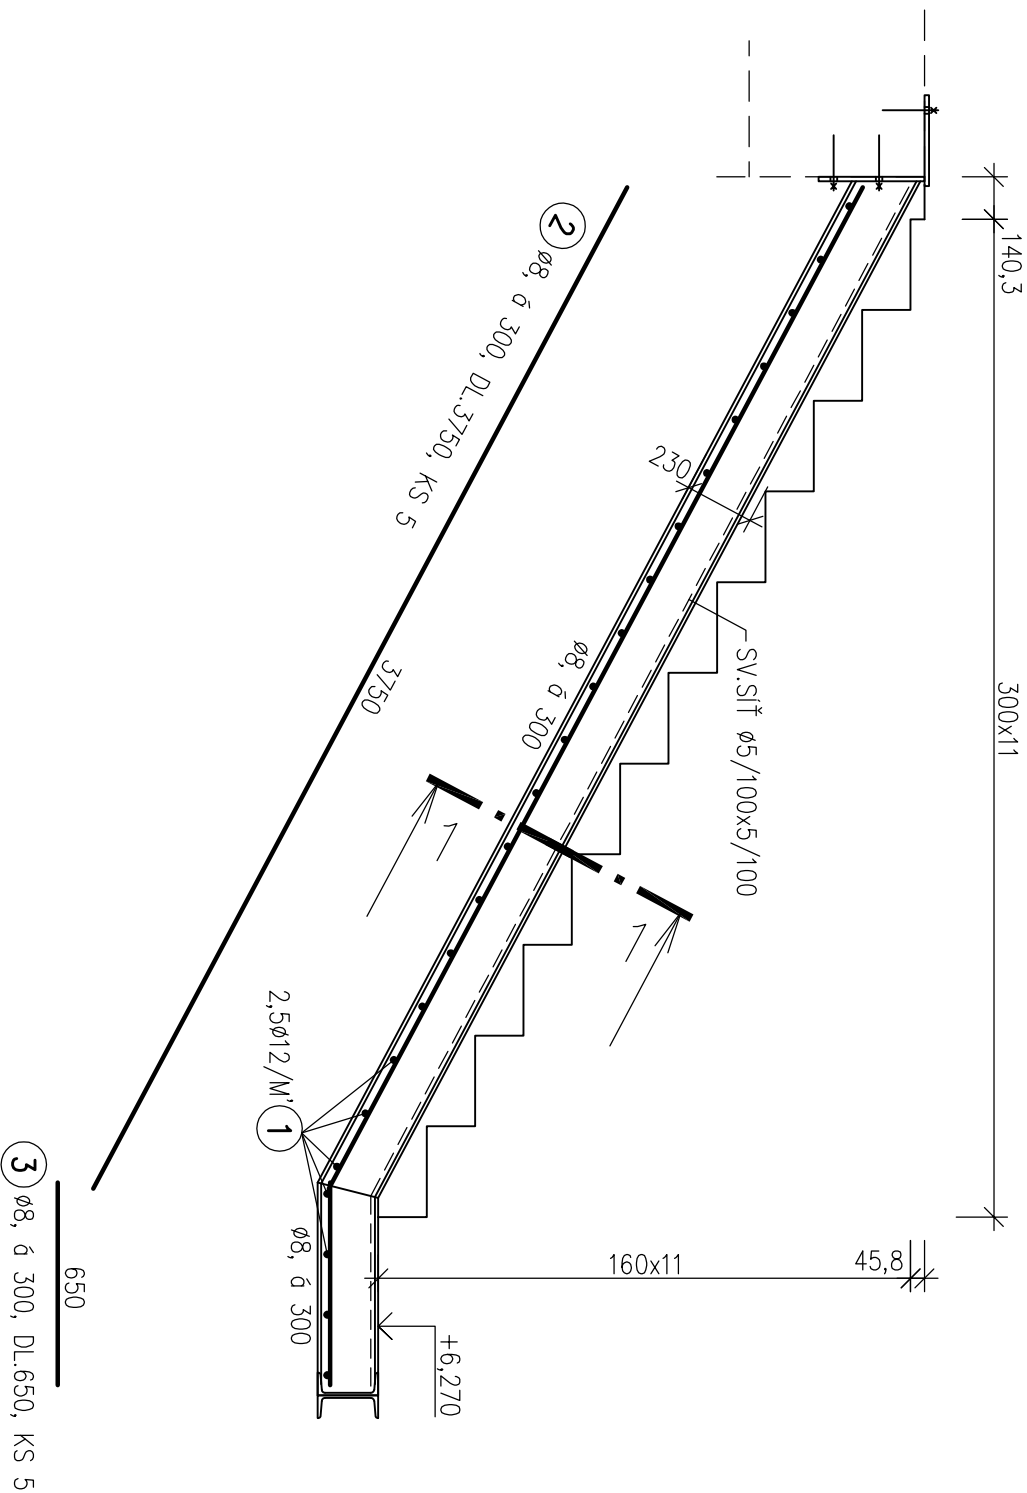

ŘEZ 1-1

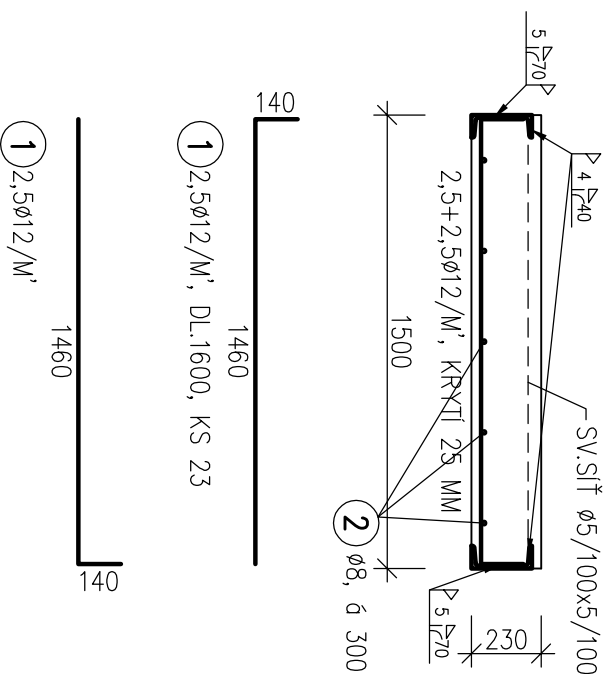

BETON C25/30 XC1
OCEL B500B
KRYTÍ 25 MM

VÝPIS VÝZTUŽE					
OCEL B500B					
POL	PROFIL	DL.	KS	8	12
1	12	1,60	23		36,80
2	8	3,75	5	18,75	
3	8	0,65	5	3,25	
CELKOVÁ DÉLKA (M)				22,00	36,80
HMOTNOST 1m ³ (KG)				0,394	0,887
CELKOVÁ HMOTNOST (KG)				8,7	32,7
SPOTŘEBA CELKEM (KG)					42 KG

SV.SÍŤ ø5/100x5/100 – 8 M2 – 25 KG

STABILIZACI HORNÍ VÝZTUŽE SI NAVRHNĚ DODAVATEL DLE SVÝCH ZVYKLOSTÍ

VÝZTUŽ SCHOD. RAMENA SR3

M 1:25
HEŘMANŮV MĚSTEC Č.P.4