


VÝZTUŽ STĚNY ST0.1


PŘÍČNÝ ŘEZ

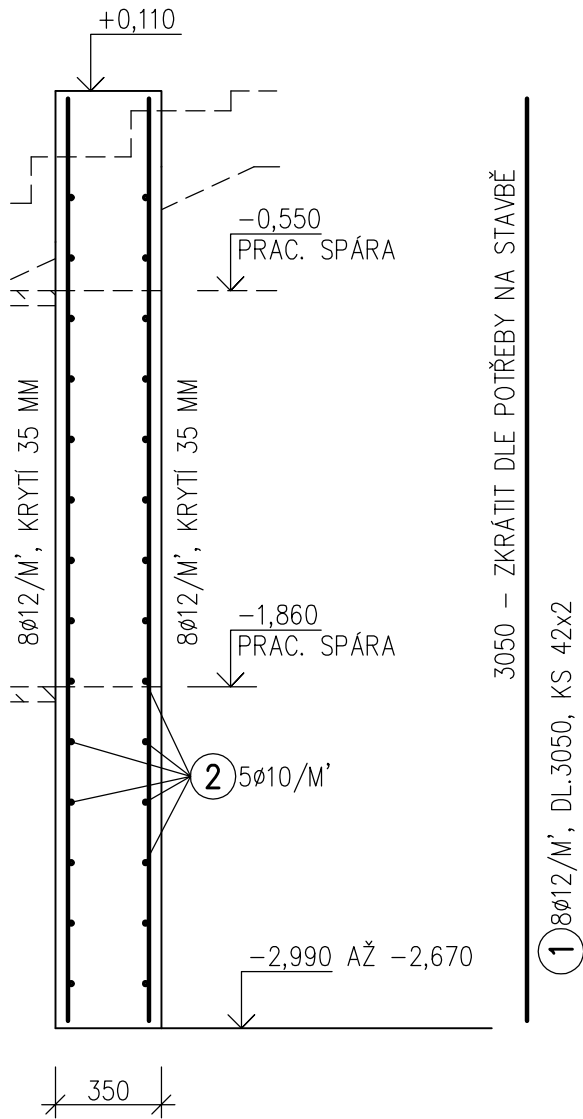

BETON C30/37 XC4
S VODOTĚSNÍCÍMI PŘÍRADAMI
OCEL B500B

VÝPIS VÝZTUŽE					
OCEL B500B					
POL	PROFIL	DL.	KS	10	12
1	12	3,05	84		256,20
2	10	5,10	28	142,80	
3	10	1,05	28	29,40	
CELKOVÁ DÉLKA (M)				172,20	256,20
HMOTNOST 1m' (KG)				0,616	0,887
CELKOVÁ HMOTNOST (KG)				106,1	227,3
SPOTŘEBA CELKEM (KG)					334 KG

PŮDORYS

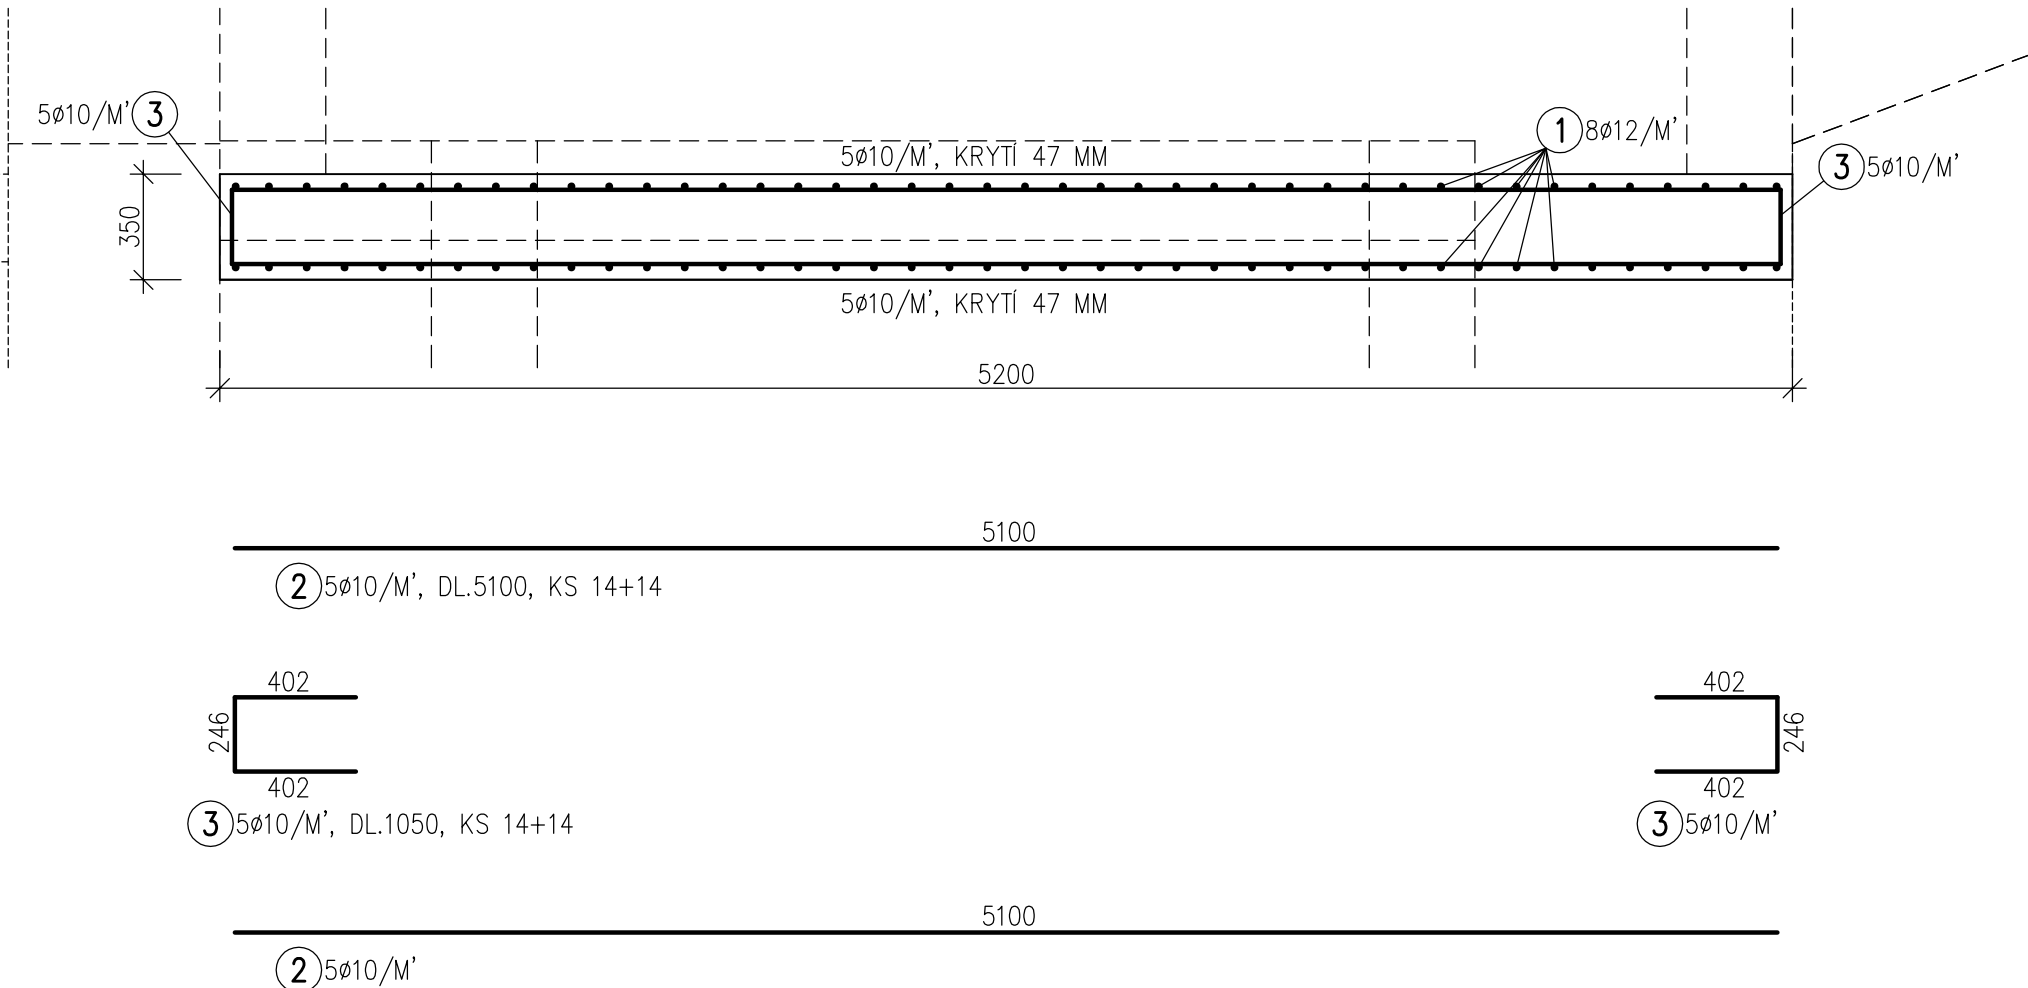

VÝZTUŽ STĚNY ST0.1

M 1:25
HEŘMANŮV MĚSTEC Č.P.4