


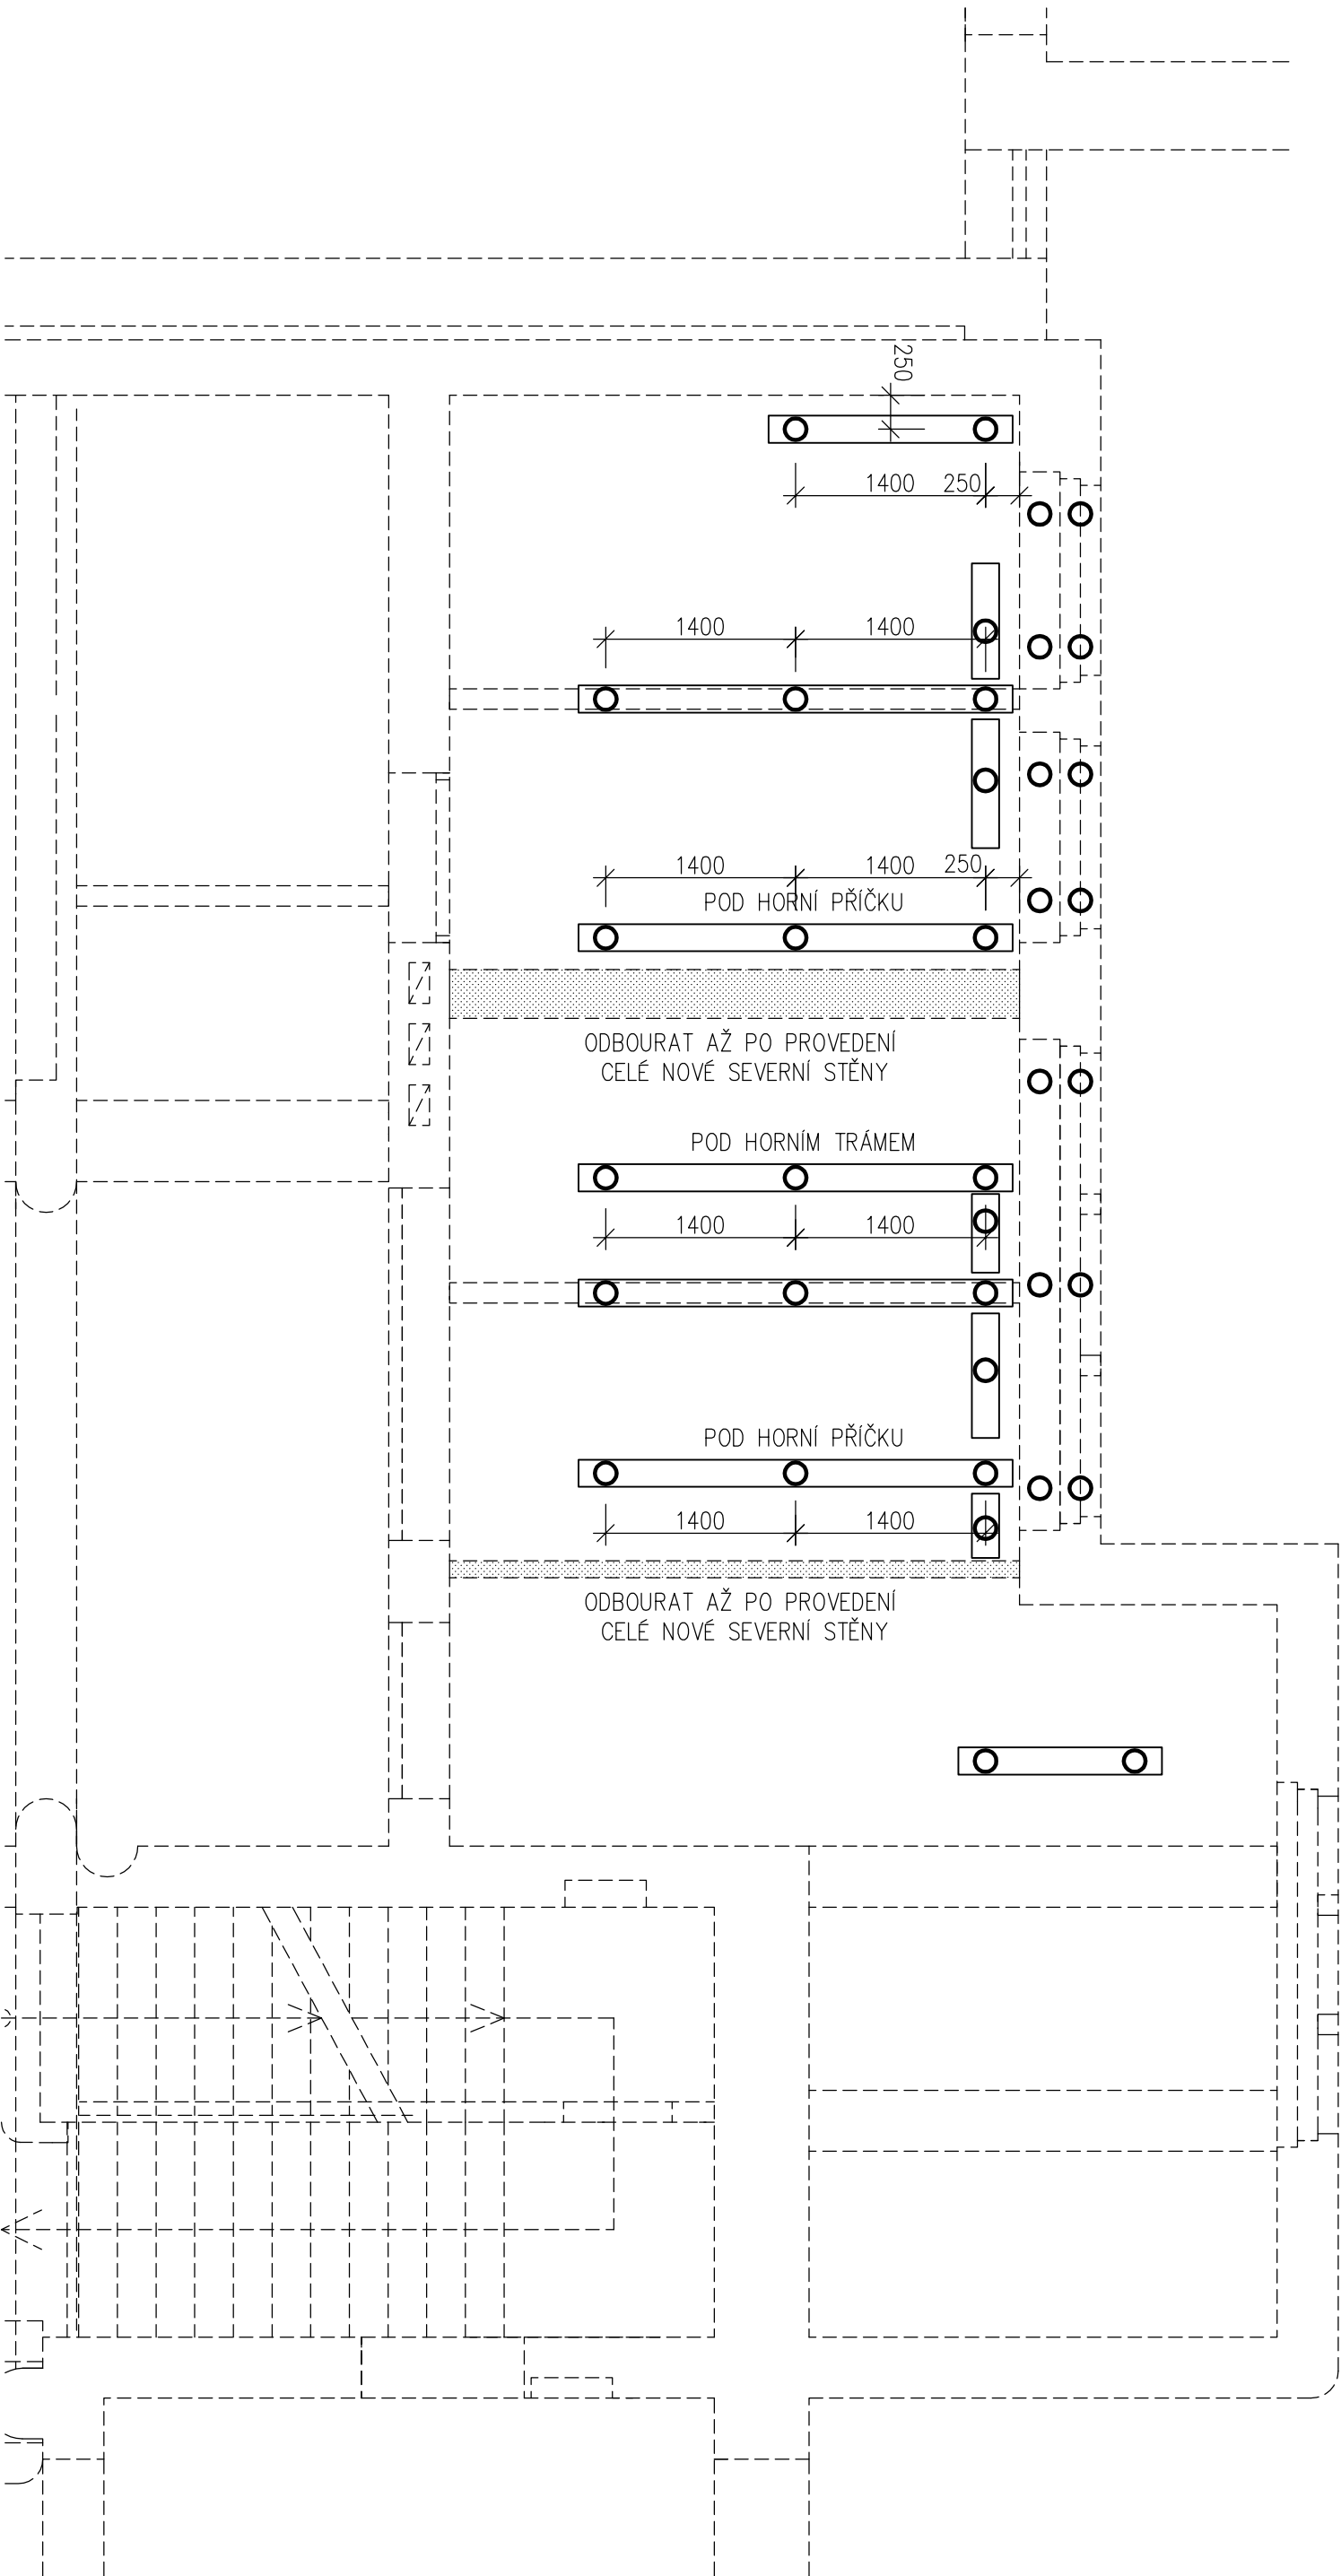

○ MONTÁŽNÍ PODEPŘENÍ STOLKAMI O NOSNOSTI 54 KN – NÁVRHOVÁ HODNOTA

BOURANÉ ZDIVO

ODBOURAT AŽ PO PROVEDENÍ CELÉ NOVÉ SEVERNÍ STĚNY

MONTÁŽNÍ ZAJIŠTĚNÍ – ČÁSTEČNÝ PŮDORYS 1.N.P.

M 1:50
HERMANŮV MĚSTEC Č.P.4