


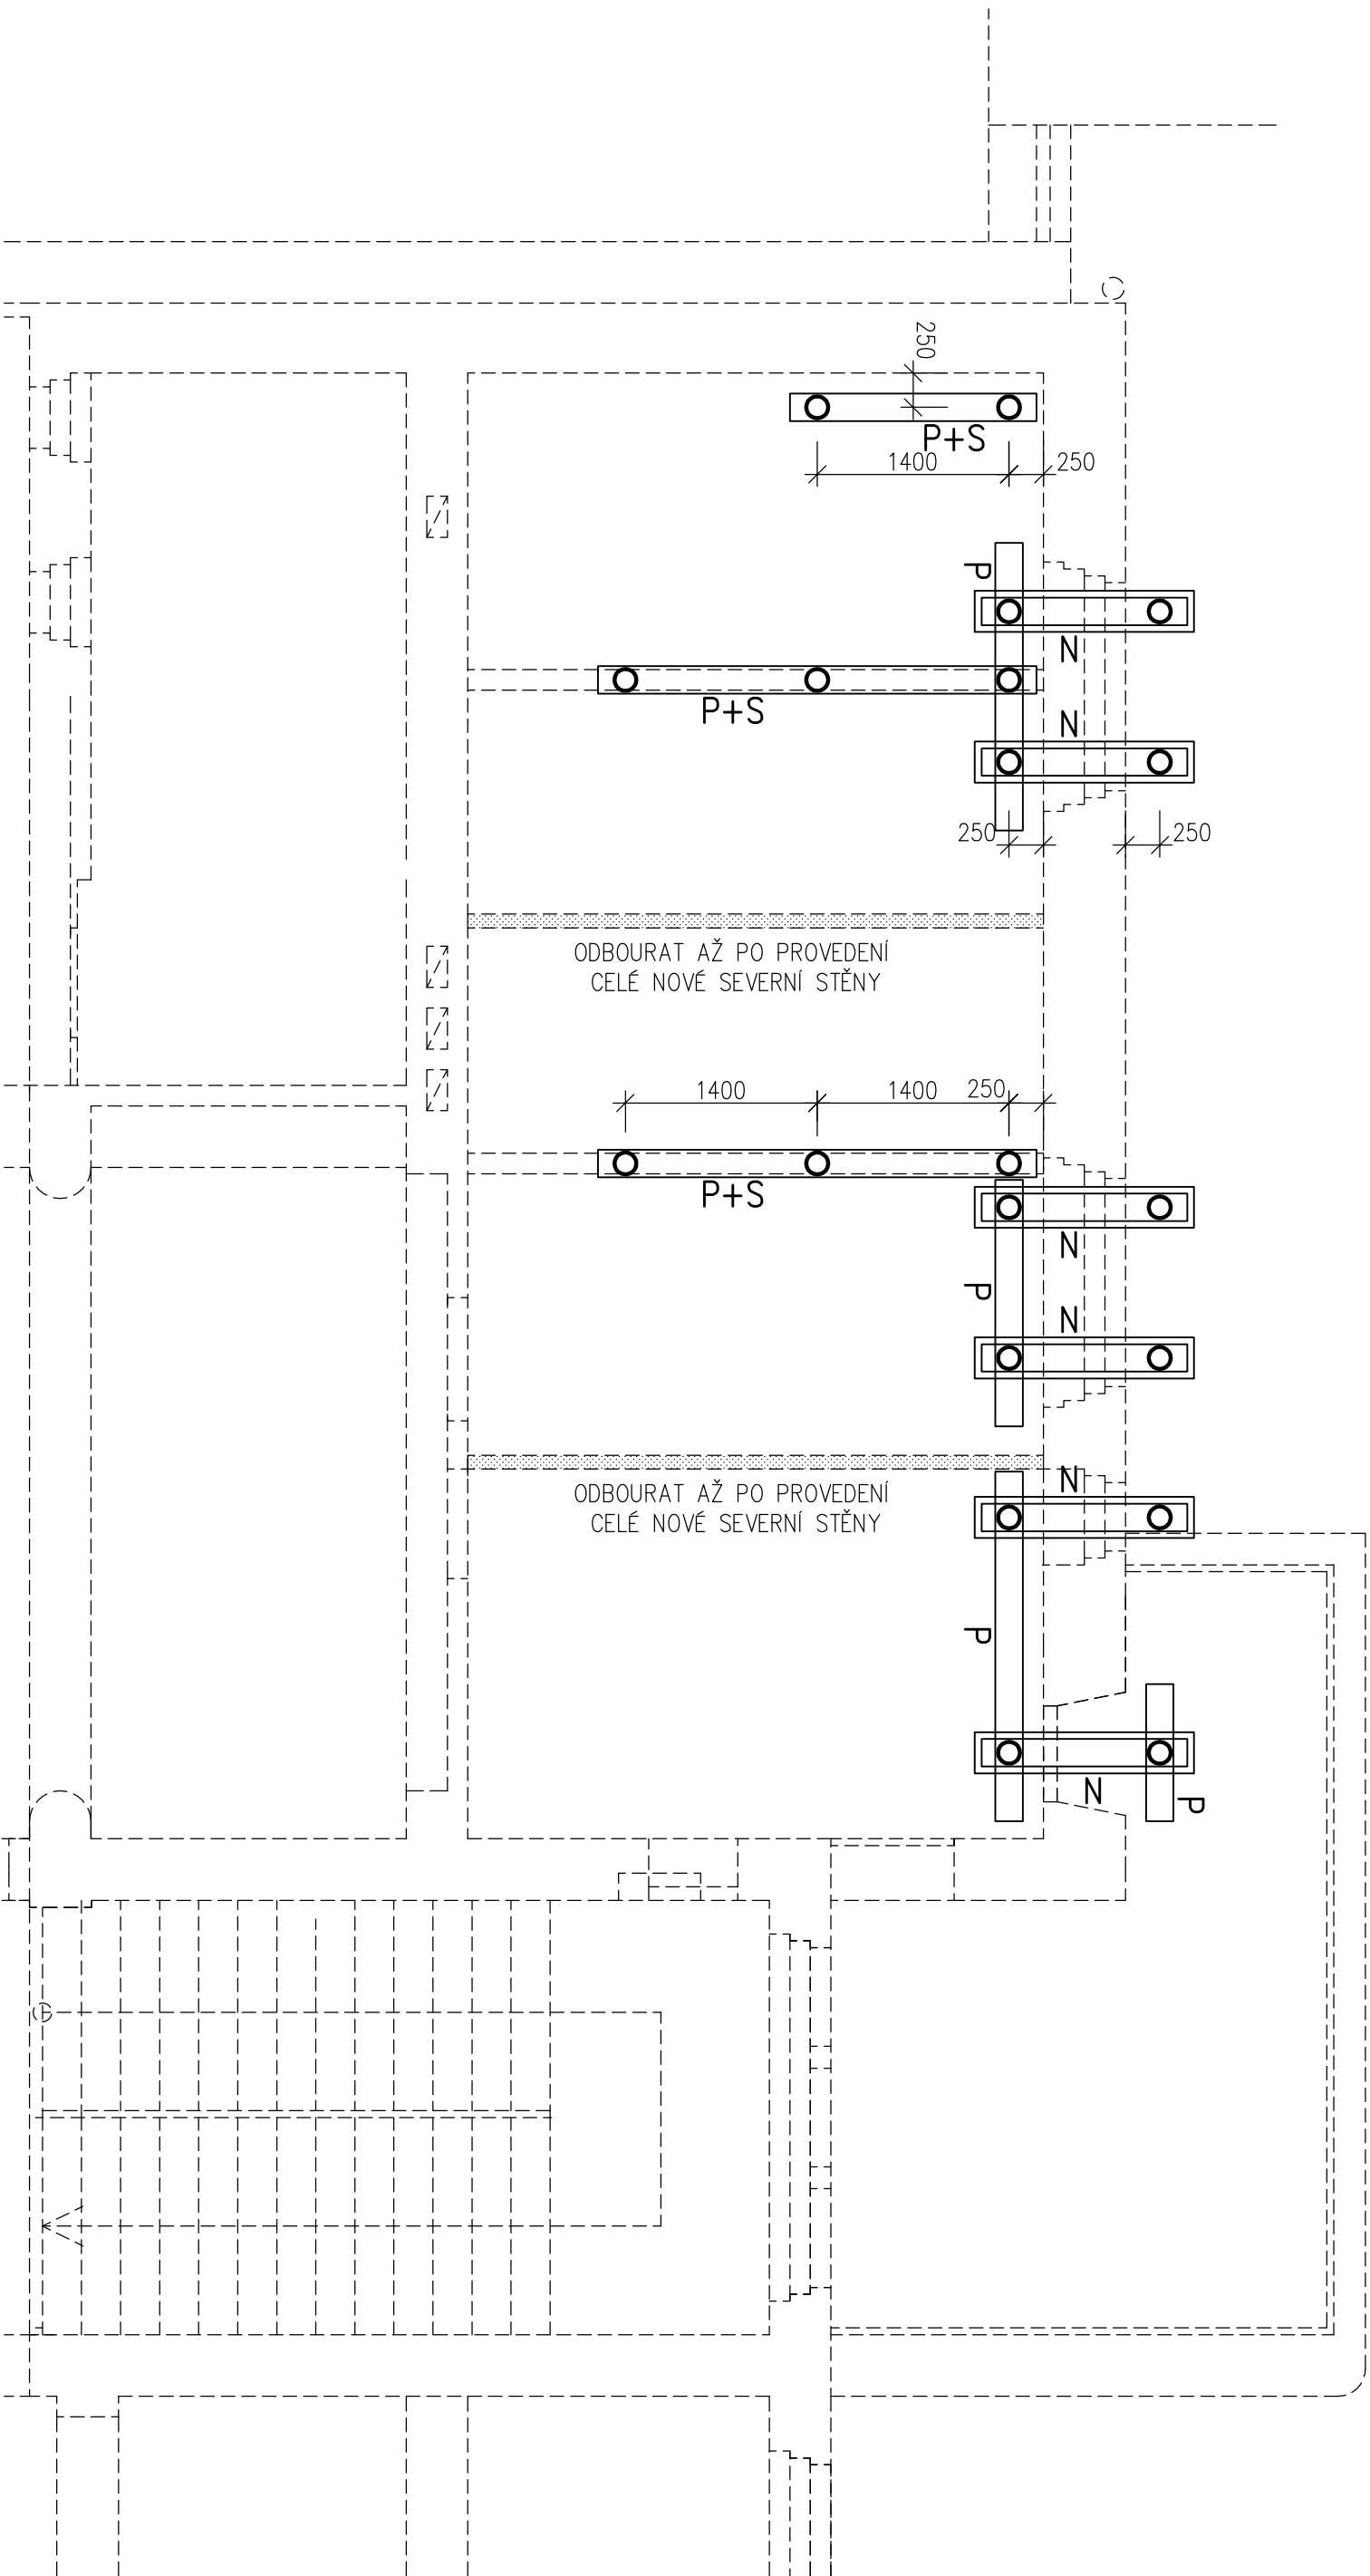

- MONTÁŽNÍ PODEPŘENÍ STOLKAMI O NOSNOSTI 21 KN – NÁVRHOVÁ HODNOTA
- ROZNAŠECÍ TRÁM $\varnothing 200/160$: P – U PODLAHY
S – U STŘOPU
- ROZNAŠECÍ TRÁM $\varnothing 250/200$ N – U NADPRAŽÍ
- BOURANÉ ZDIVO
- ODBOURAT AŽ PO PROVEDENÍ CELÉ NOVÉ SEVERNÍ STĚNY

MONTÁŽNÍ ZAJIŠTĚNÍ – ČÁSTEČNÝ PŮDORYS 2.N.P.

M 1:50
HERMANŮV MĚSTEČ Č.P.4