
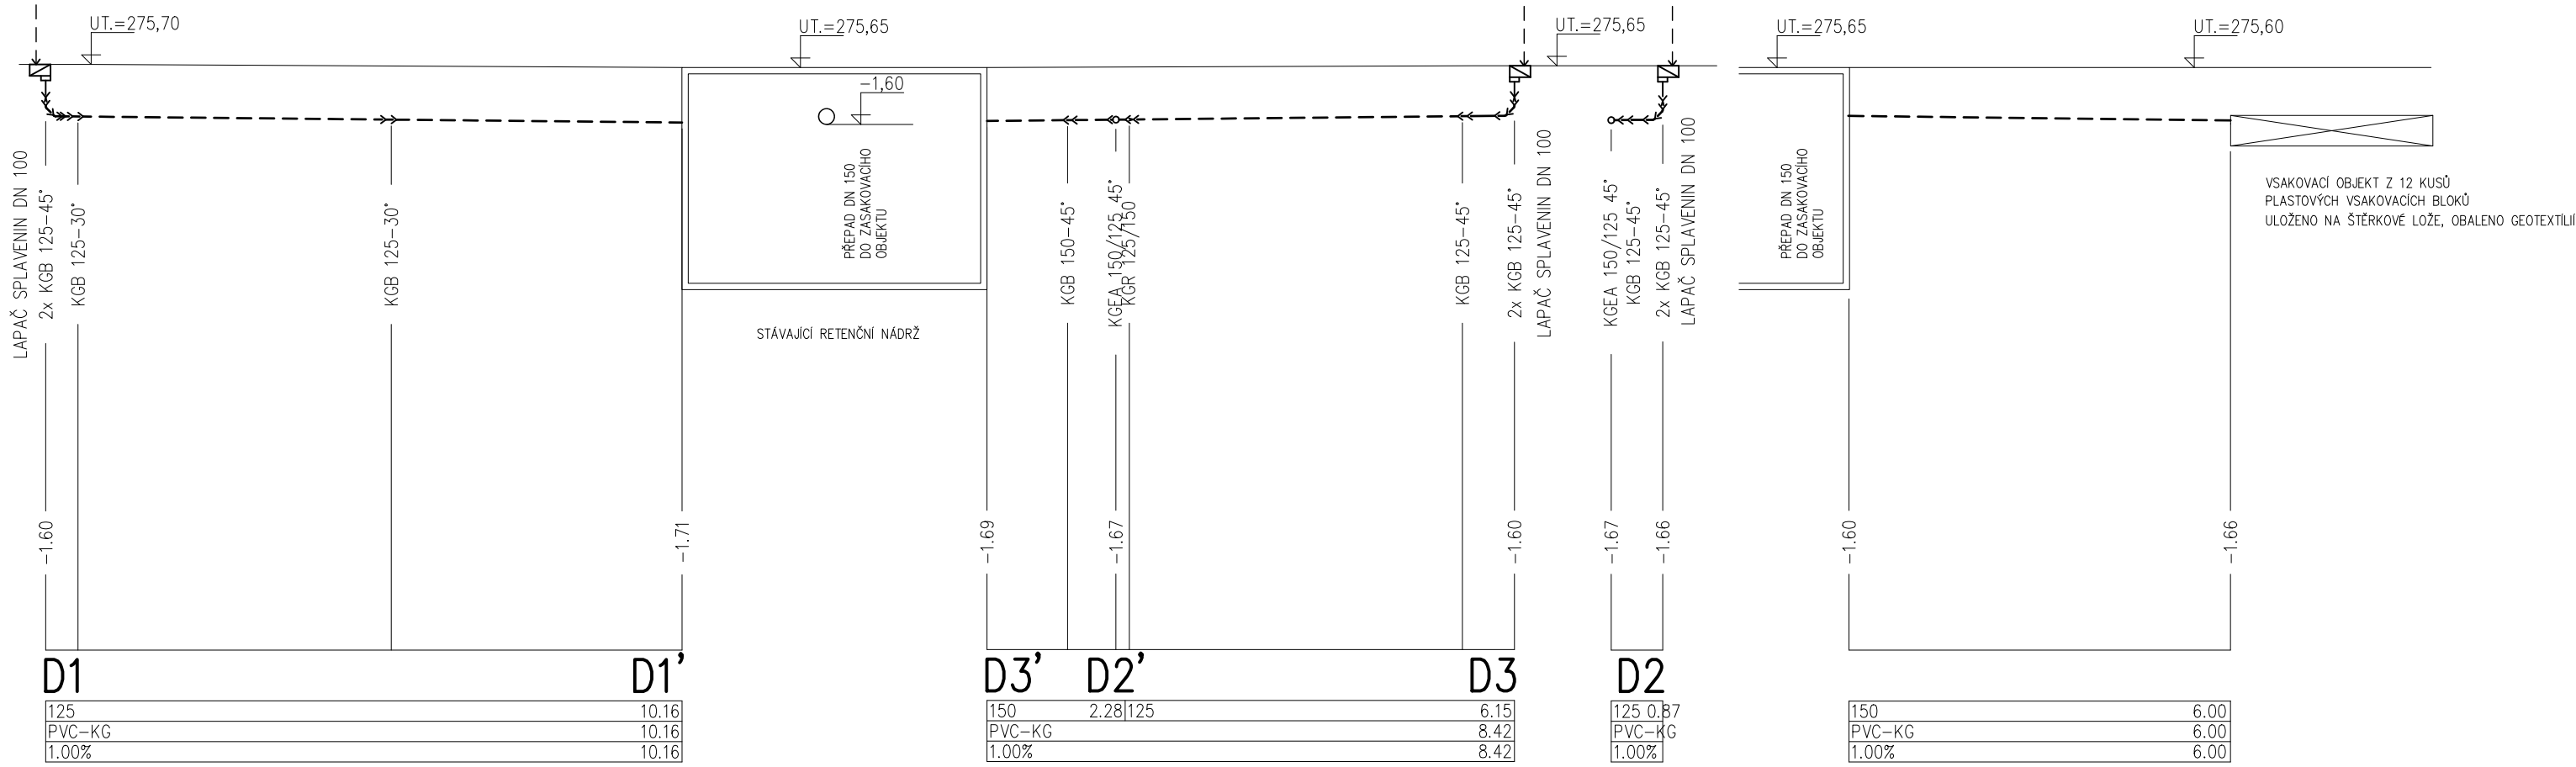
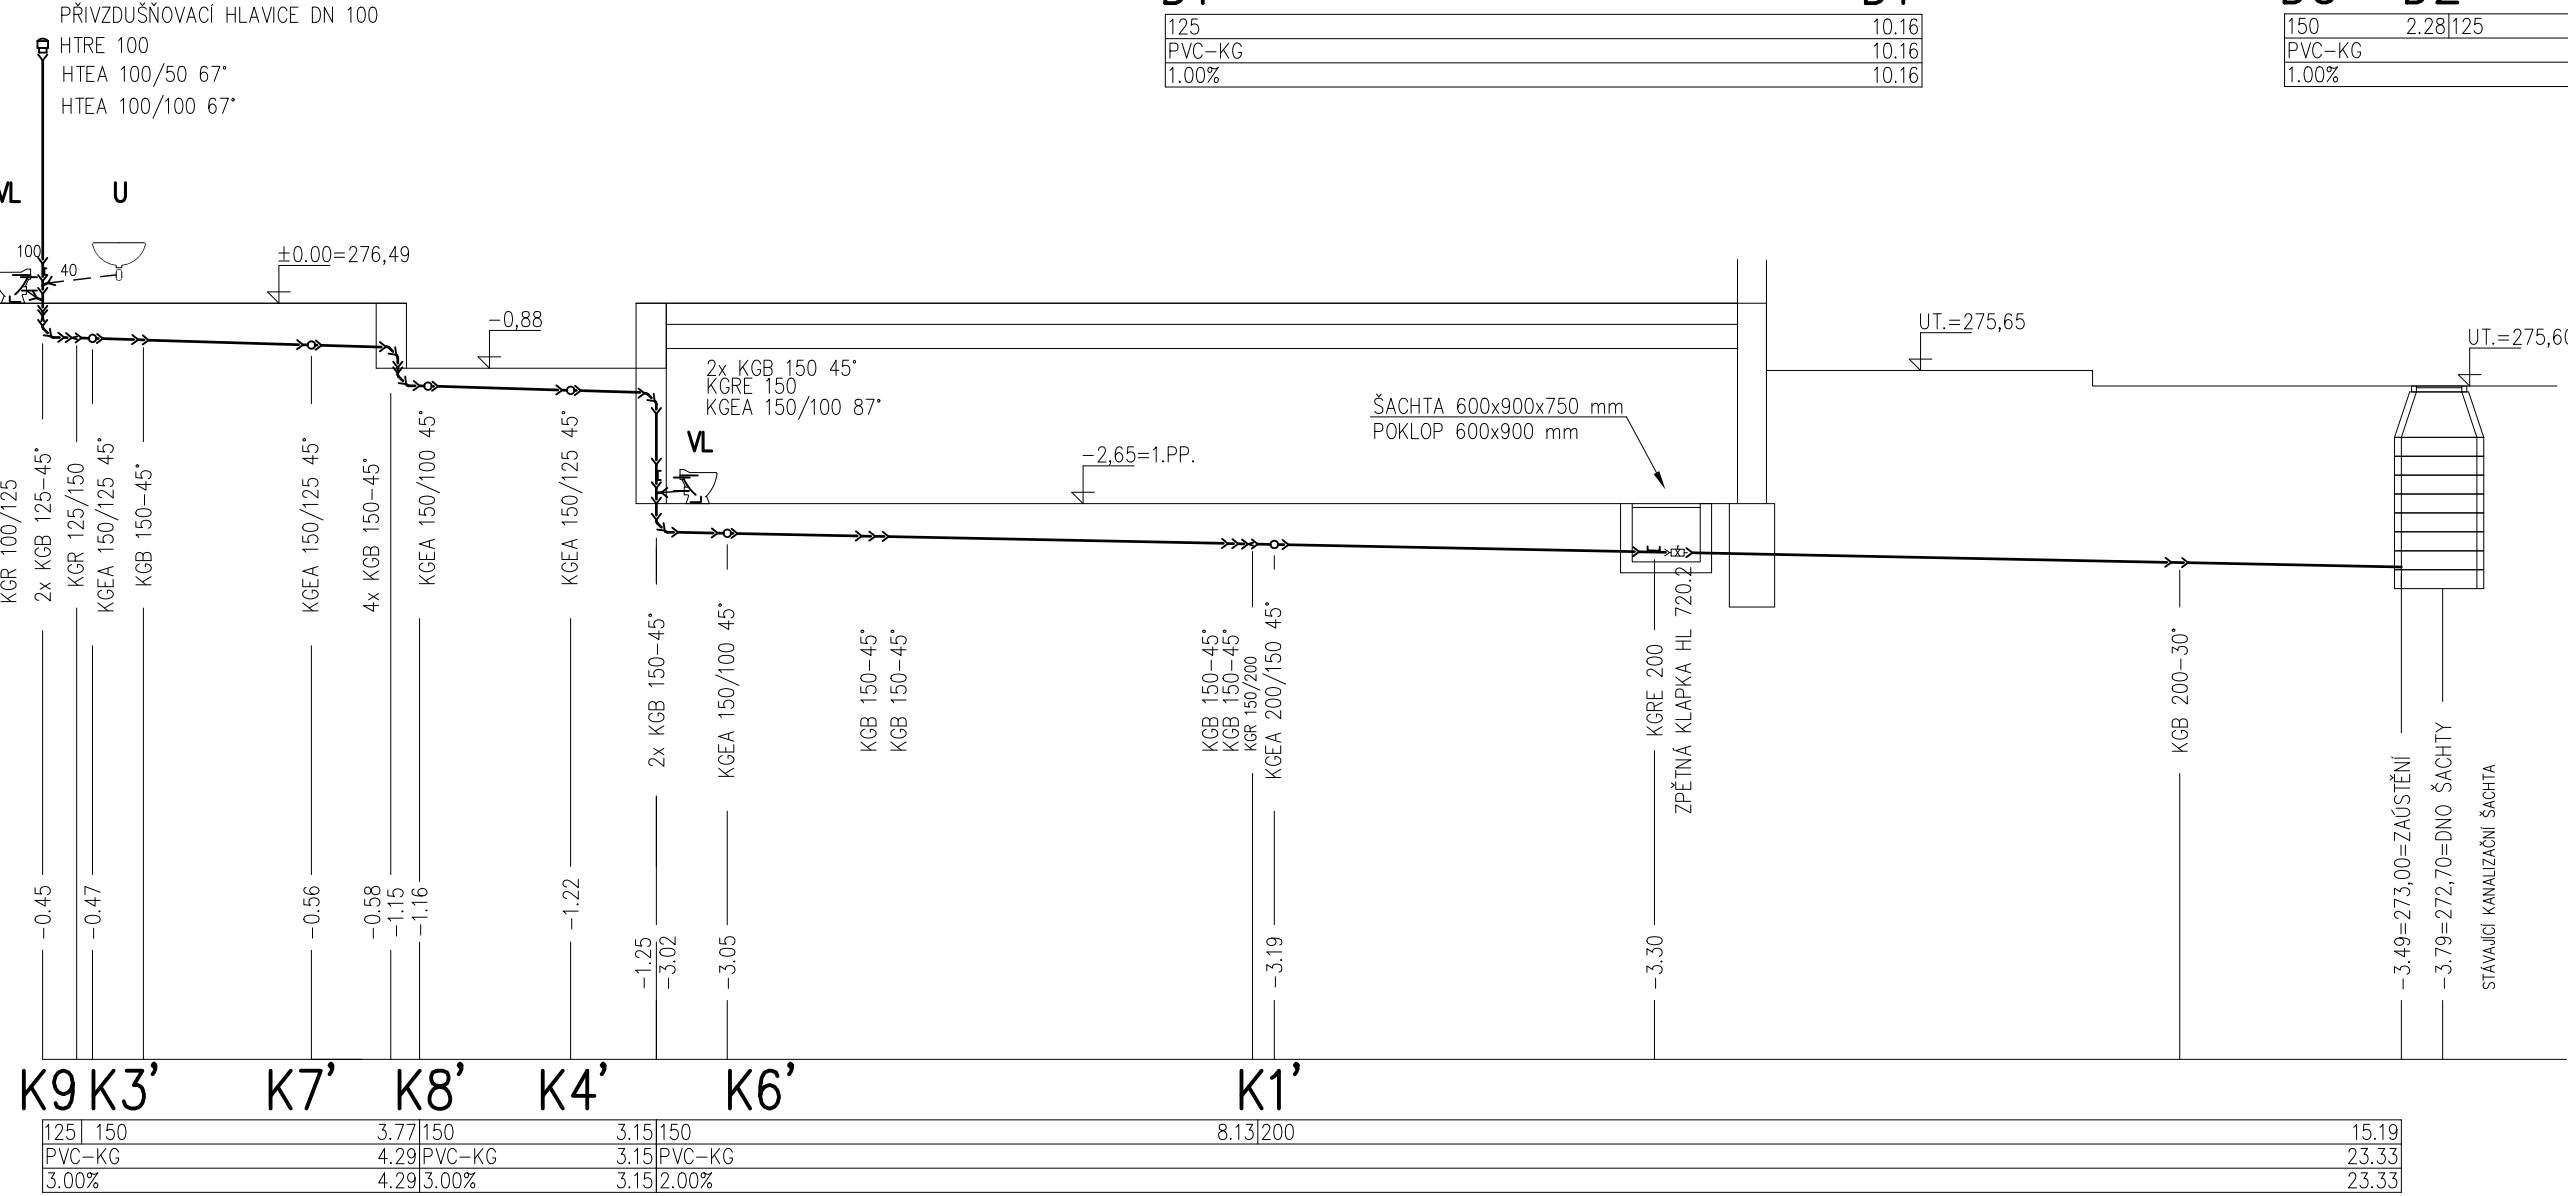


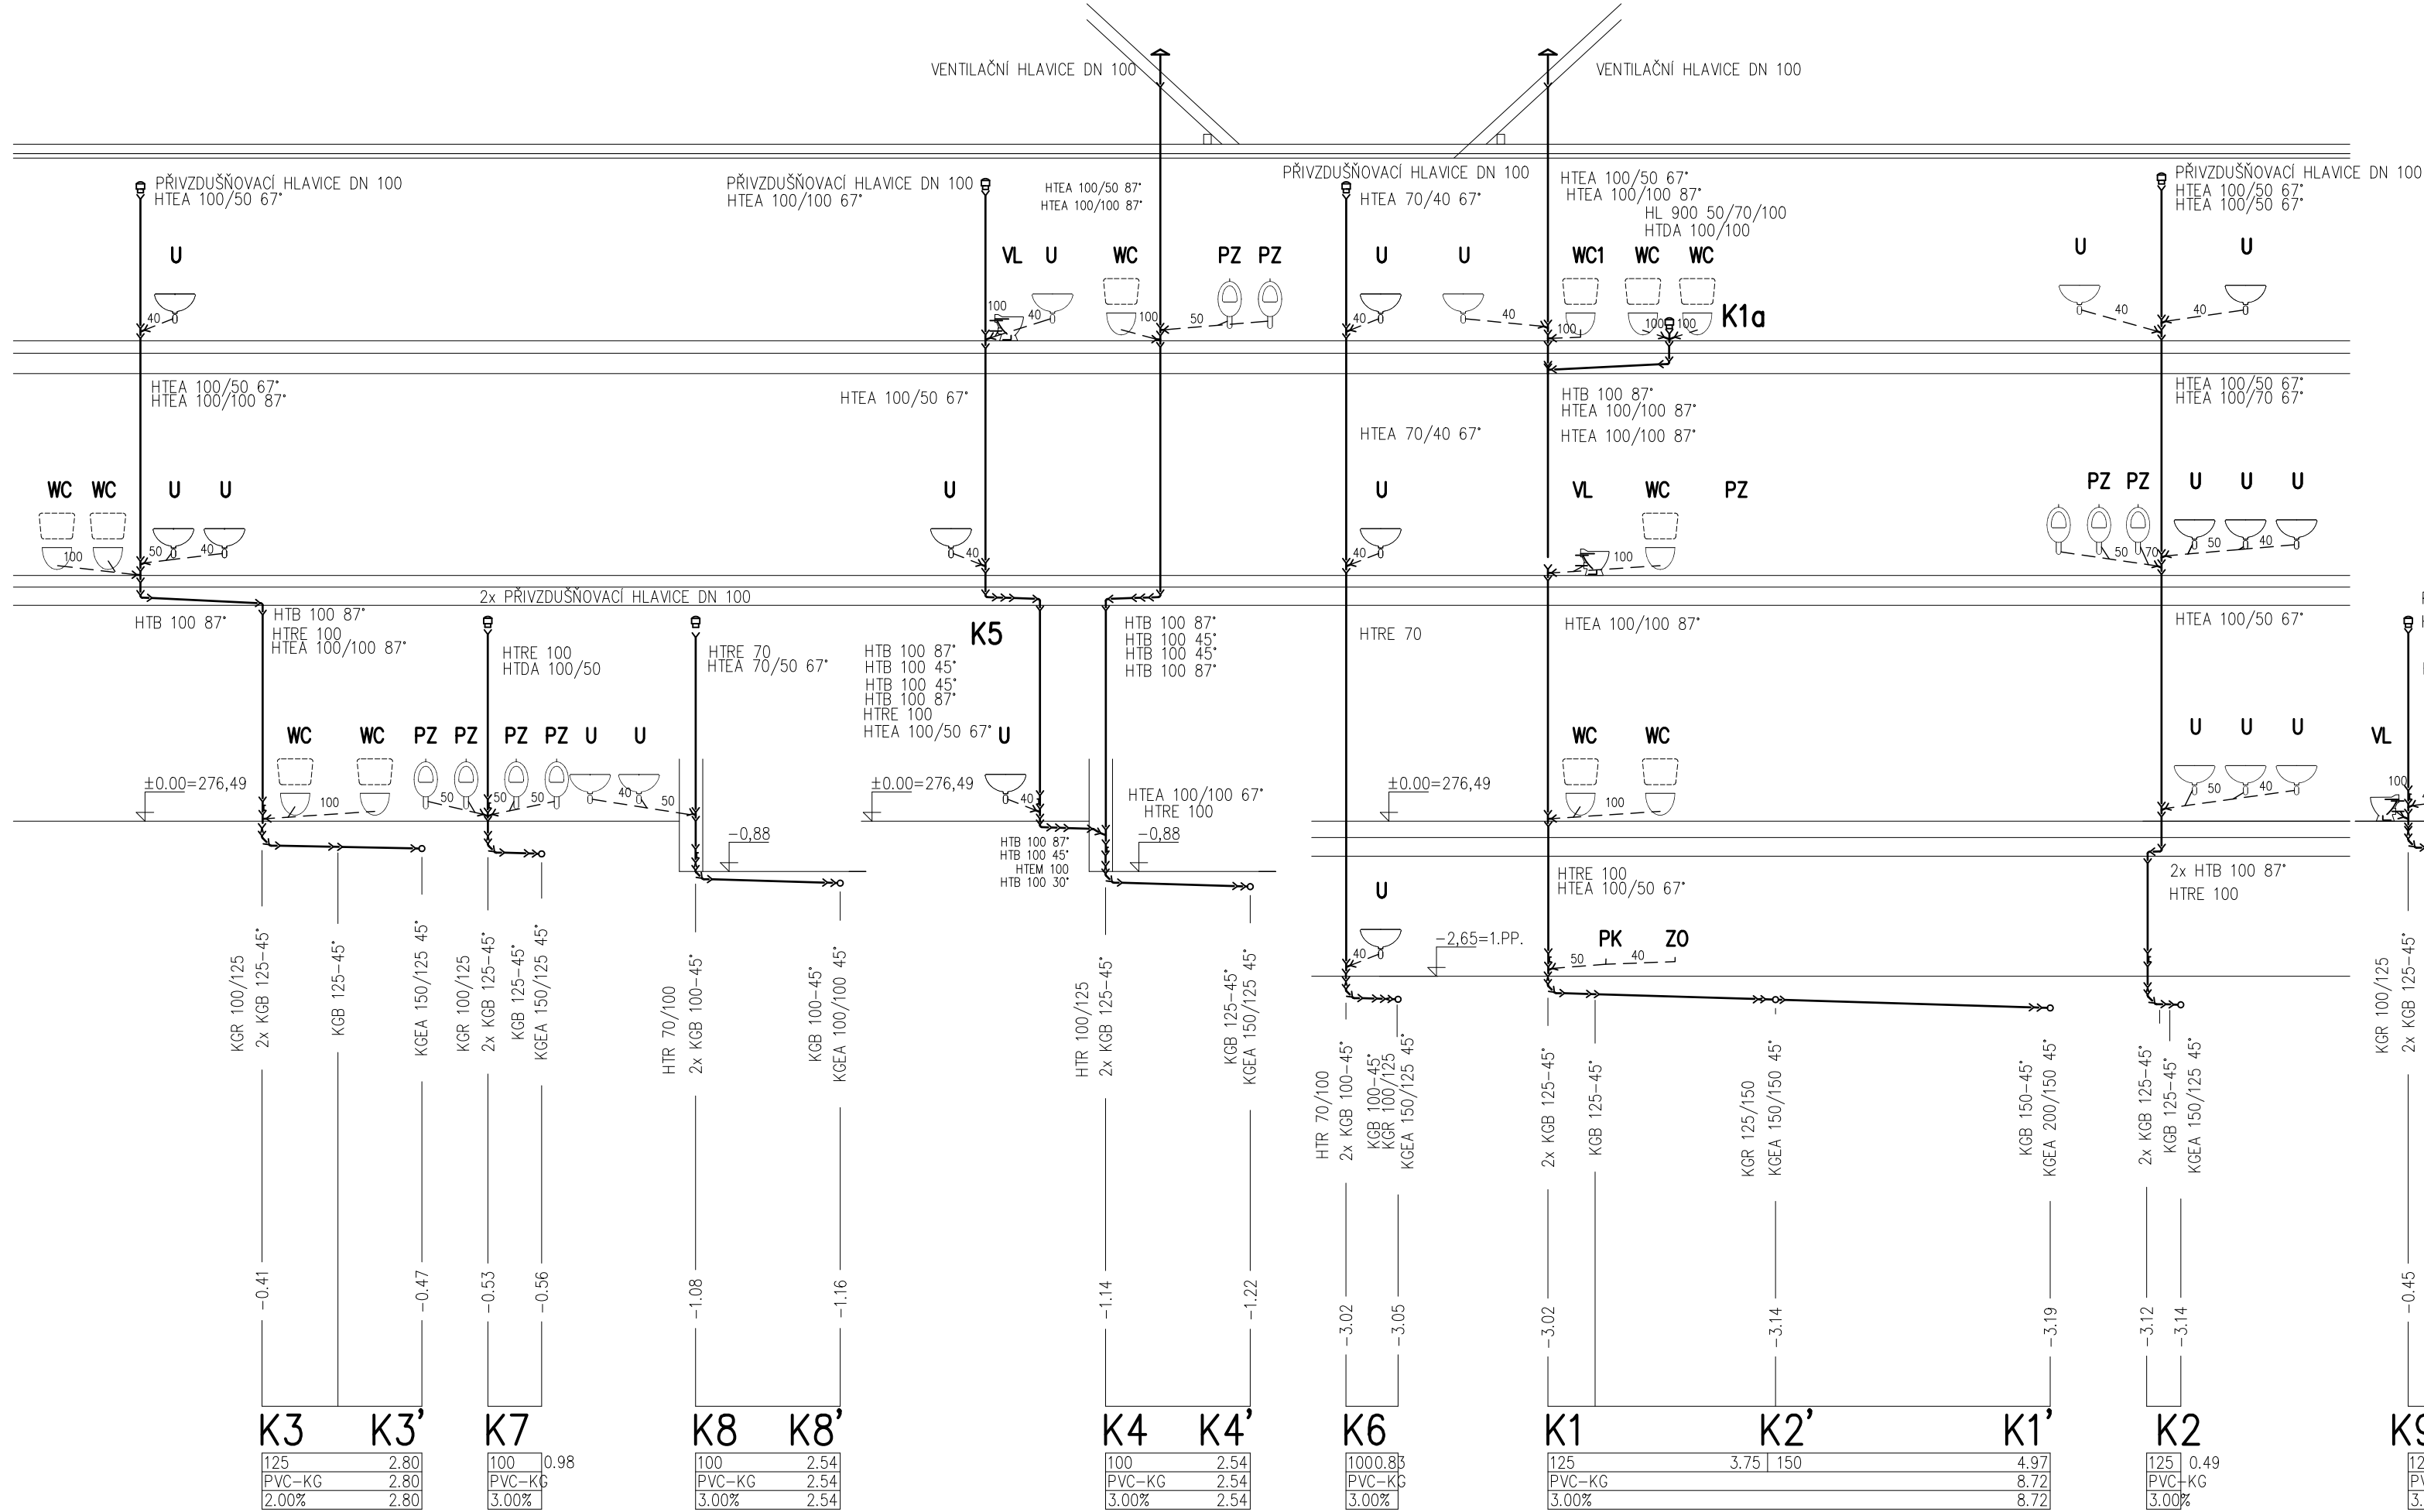

- LEGENDA:
- WC KLOZET DITURVITOVÝ ZAVĚŠENÝ, ZAVĚSNÝ PRVEK PRO WC S NÁDRŽKOU POD OMÍTKOU, TLAČÍTKO ZEPŘEDU
 - WC1 KLOZET DITURVITOVÝ ZAVĚŠENÝ PRO IMOBILNI, ZAVĚSNÝ PRVEK PRO WC S NÁDRŽKOU POD OMÍTKOU, ODDALENÉ SPLACHOVÁNÍ
 - PZ PÍZOŘAD DITURVITOVÝ ZAVĚŠENÝ S AUTOMATICKÝM SPLACHOVÁNÍM, NÁPAJENÍ ZE ZDROJE 12 V
 - U UMÝVADLO DITURVITOVÉ ZAVĚŠENÉ SE STOJÁNKOVOU PÁKOVOU BATERIÍ
 - VL VÝLETKA DITURVITOVÁ S NÁSTĚNNOU PÁKOVOU BATERIÍ
 - PK PLYNOVÝ KOTEL ÚSTŘEDNÍHO VYTÁPĚNÍ – DODÁVKA PROJEKTU ÚT. – PŘÍVOD PLYNU G 5/4", ODPAD HL. 136.1 DN 40
 - ZO ZÁSOBNÍKOVÝ OHŘÍVAČ VODY – DODÁVKA PROJEKTU ÚT. VČETNĚ BEZPEČNOSTNÍCH ARMATUR, ODPAD HL. 136.1 DN 40
 - Č ČERPADLO CÍRKULAČNÍ DO POTRUBÍ G 1"
 - VV VÝTOK STUJENÉ VODY – PRAČKOVÝ VENTIL S NÁPOJENÍM NA HADICI
 - H HYDRANTOVÁ SKŘÍŇ S POŽÁRNÍ VÝZBROJÍ D 25 S TAVROVÉ STÁLOU HADICÍ DÉLKY 30,0 m

K1–K9 KANALIZAČNÍ ODPADY SPĚLÁKOVÉ
D1–D3 KANALIZAČNÍ ODPADY DEŠŤOVÉ – NA OROVINÍ TERENU LAPAČE STŘEŠNÍCH SPLAVENIN

- ODPADNÍ PŘÍPOJOVACÍ POTRUBÍ – TROUBY PP-HT
- KANALIZACE SPĚLÁKOVÁ – TROUBY PVC-KG
- KANALIZACE DEŠŤOVÁ – TROUBY PVC-KG

Zodpovědný projektant		Kontroloval		PETR ZELENKA Krunertova 372/15 500 04 Hradec Králové tel.603805962 IČO 12340863	
Stavební části	Zdravotní techniky				
ING.ARCH.JOSEF MACAS	PETR ZELENKA	PETR ZELENKA			
					
Investor : MĚSTO HEŘMANOV MĚSTEC				Čís.zakázky	
REKONSTRUKCE DOMU Č.P. 4 V HEŘMANOVĚ MĚSTCI NA ZÁKLADNÍ ŠKOLU ZDRAVOTNĚ TECHNICKÉ INSTALACE				Druh proj.	DPS
				Datum	11.2018
				Formát A4	5 x A4
KANALIZACE – PODÉLNÝ ŘEZ				Měřítko	1:100
				ZT.10	