


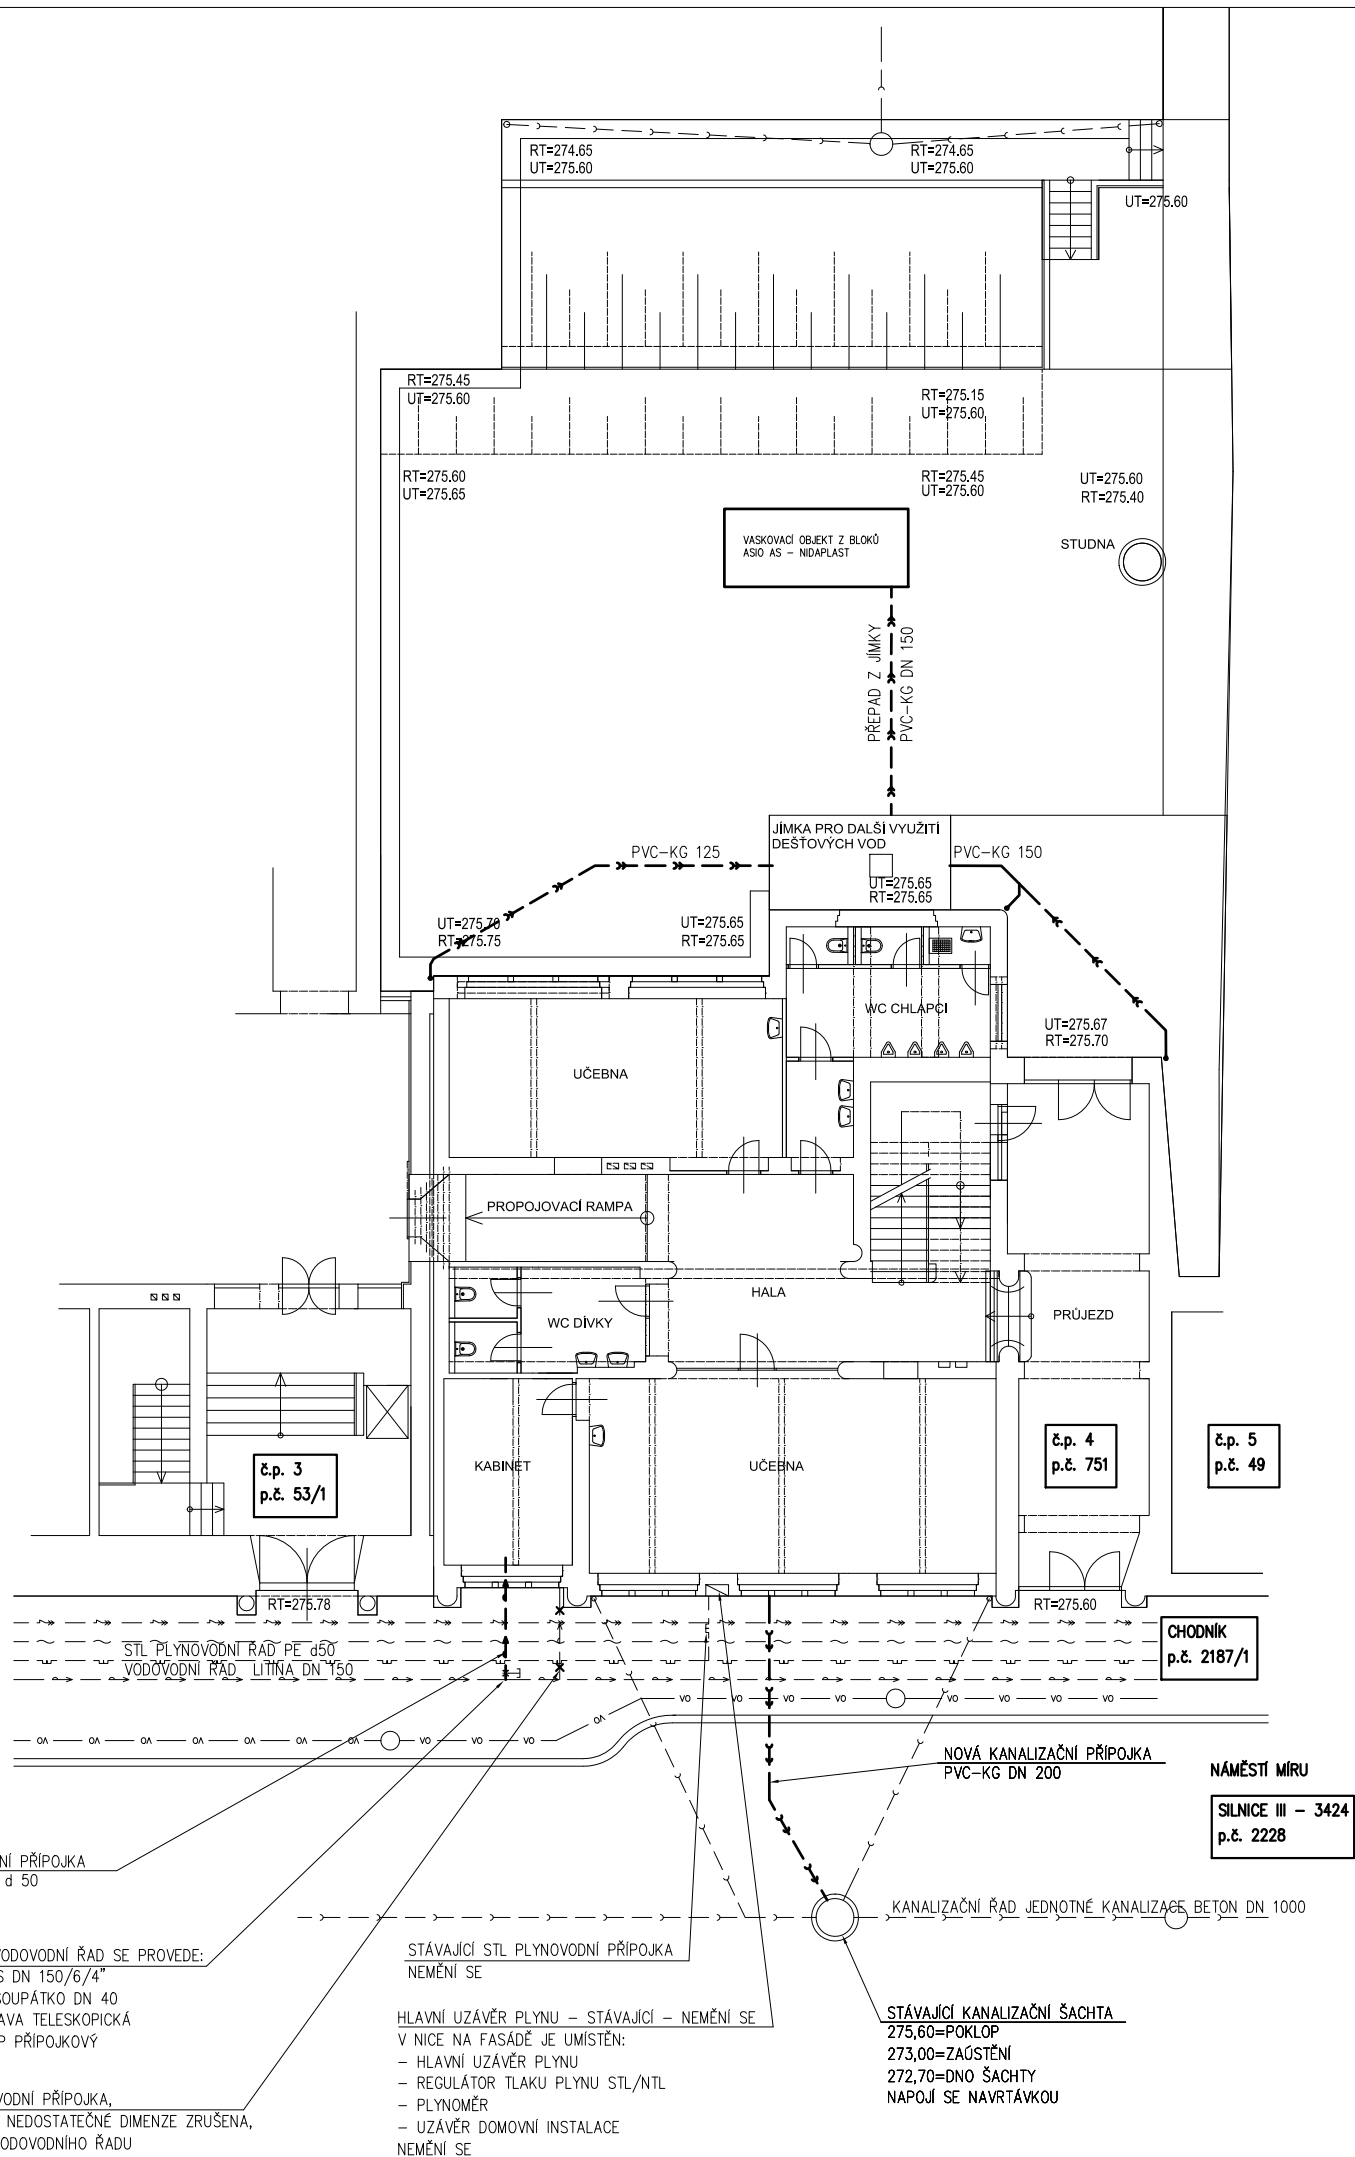

LEGENDA:

STÁVAJÍCÍ SÍŤ

— ~ — ~ — ~ — ~ — ~	ČEZ PODZEMNÍ NN DO 1KV
— > — > — > — > — >	KANALIZACE JEDNOTNÁ
— ~ — ~ — ~ — ~ — ~	PLYN INNOGY STL
— < — < — < — < — <	VODOVOD
○ — ○ — ○ — ○ — ○ —	VEŘEJNÉ OSVĚTLENÍ

NOVÉ SÍŤ

— > — > — > — > — >	KANALIZAČNÍ PŘÍPOJKA - SPLAŠKOVÁ KANALIZACE
— > — > — > — > — >	NALIZAČNÍ PŘÍPOJKA - DEŠŤOVÁ KANALIZACE
— > — > — > — > — >	VODOVODNÍ PŘÍPOJKA

ZRUŠENÉ SÍŤ

— x — x — x — x — x —	VODOVODNÍ PŘÍPOJKA
-----------------------	--------------------

Zodpovědný projektant		Kontroloval	PETR ZELENKA Krunertova 372/15 500 04 Hradec Králové tel.603805962 IČO 12340863	
Stavební části	Zdravotní techniky			
ING.ARCH.JOSEF MACAS	PETR ZELENKA	PETR ZELENKA		
				
Investor : MĚSTO HEŘMANŮV MĚSTEC			Čís.zakázky	
REKONSTRUKCE DOMU Č.P. 4 V HEŘMANOVĚ MĚSTCI NA ZÁKLADNÍ ŠKOLU ZDRAVOTNĚ TECHNICKÉ INSTALACE			Druh proj.	DPS
			Datum	11.2018
			Formát A4	3 x A4
			Měřítko	1:200
SITUACE			ZT.13	