


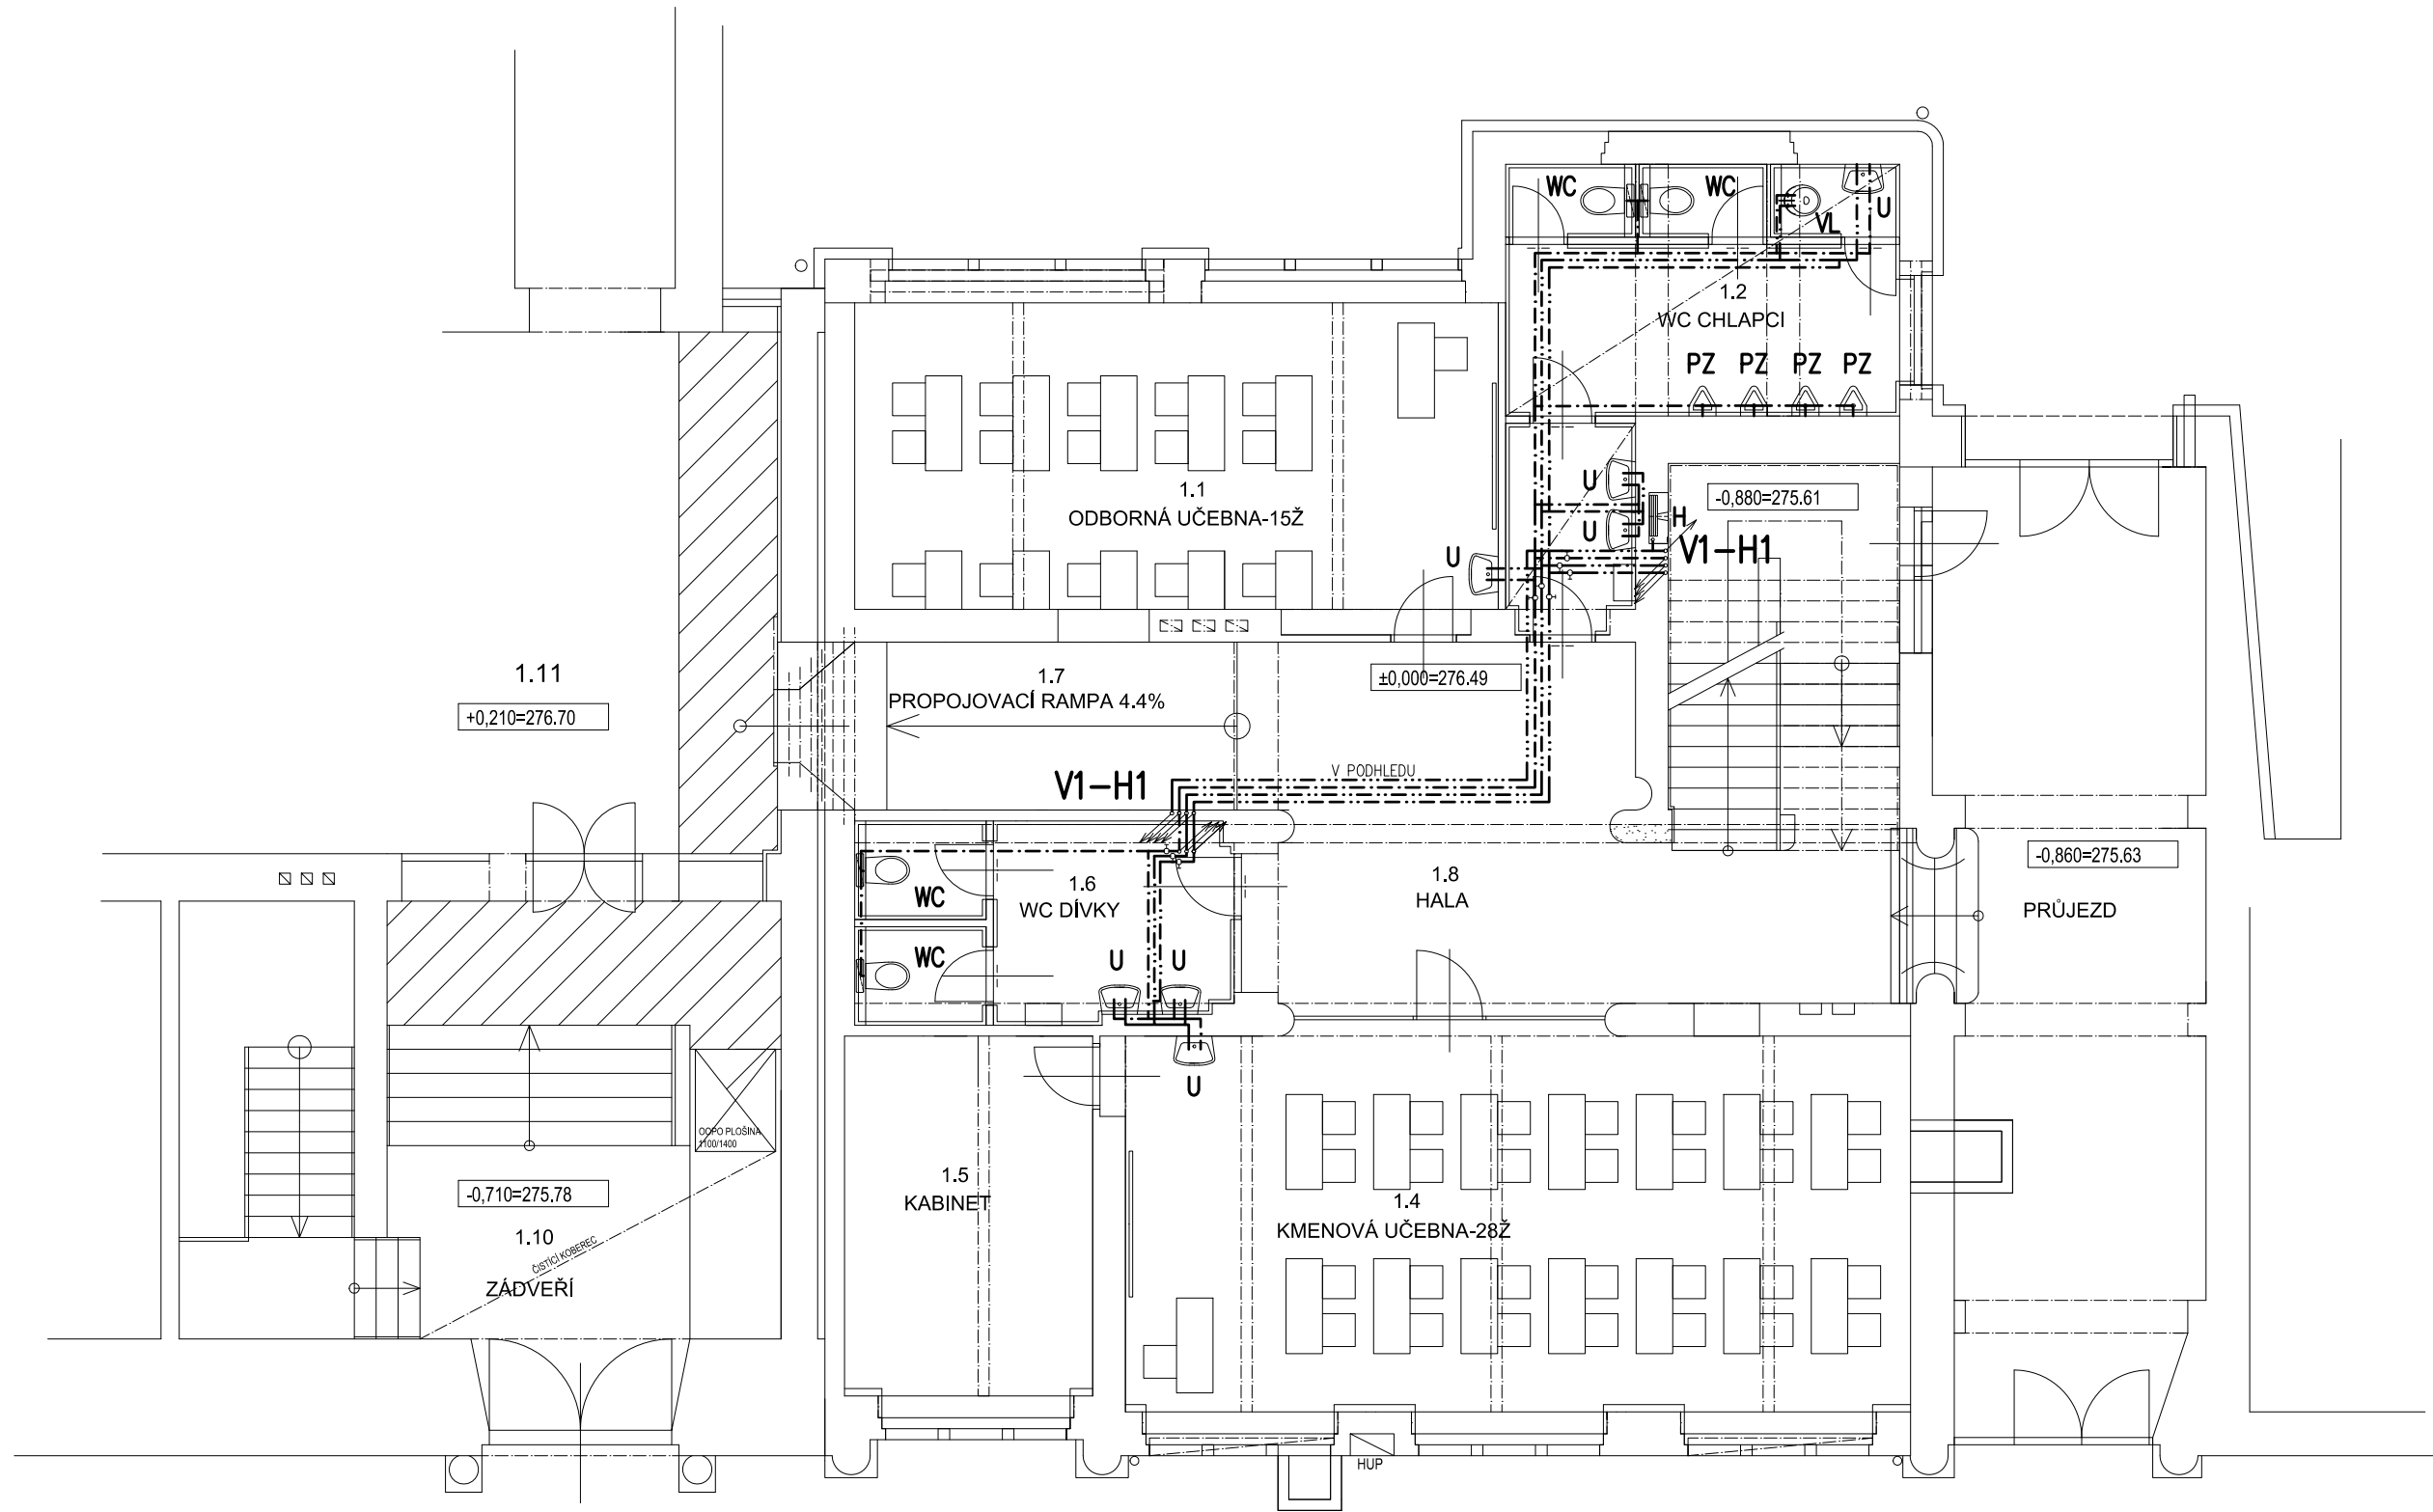

LEGENDA:

- WC KLOZET DITURVITOVÝ ZAVĚŠENÝ, ZAVĚSNÝ PRVEK PRO WC S NÁDRŽKOU POD OMÍTKOU, TLAČÍTKO ZEPŘEDU
WC1 KLOZET DITURVITOVÝ ZAVĚŠENÝ PRO IMOBILNÍ, ZAVĚSNÝ PRVEK PRO WC S NÁDRŽKOU POD OMÍTKOU, ODDÁLENÉ SPLACHOVÁNÍ
PZ PIZOÁR DITURVITOVÝ ZAVĚŠENÝ S AUTOMATICKÝM SPLACHOVÁNÍM, NAPÁJENÍ ZE ZDROJE 12 V
U UMYVADLO DITURVITOVÉ ZAVĚŠENÉ SE STOJÁNKOVOU PÁKOVOU BATERIÍ
VL VÝLEVKVA DITURVITOVÁ S NÁSTĚNNOU PÁKOVOU BATERIÍ
PK PLYNOVÝ KOTEL ÚSTŘEDNÍHO VYTÁPĚNÍ – DODÁVKA PROJEKTU ÚT. – PŘÍVOD PLYNU G 5/4", ODPAD HL 136.1 DN 40
ZO ZÁSOBNÍKOVÝ OHŘÍVAČ VODY – DODÁVKA PROJEKTU ÚT. VČETNĚ BEZPEČNOSTNÍCH ARMATUR, ODPAD HL 136.1 DN 40
Č ČERPADLO CÍRKULAČNÍ DO POTRUBÍ G 1"
VV VÝTOK STUDENÉ VODY – PRAČKOVÝ VENTIL S NAPOJENÍM NA HADICI
H HYDRANTOVÁ SKŘÍŇ S POŽÁRNÍ VÝZBROJÍ D 25 S TAVROVÉ STÁLOU HADICÍ DÉLKY 30,0 m

- K1–K9 KANALIZAČNÍ ODPADY SPLAŠKOVÉ
D1–D3 KANALIZAČNÍ ODPADY DEŠŤOVÉ – NA ÚROVNI TERÉNU LAPAČE STŘEŠNÍCH SPLAVENIN
V1 VODOVODNÍ STOUPAČKY
H1 HYDRANTOVÉ STOUPAČKY

- STUDENÁ VODA – TROUBY PPR SPOJOVANÉ POLYFÚZNĚM SVAŘOVÁNÍM – TEPELNÁ NÁVLEKOVÁ IZOLACE TL. 13,0 mm
TEPLÁ VODA – TROUBY PPR SPOJOVANÉ POLYFÚZNĚM SVAŘOVÁNÍM – TEPELNÁ NÁVLEKOVÁ IZOLACE TL. 13,0 mm
CÍRKULACE – TROUBY PPR SPOJOVANÉ POLYFÚZNĚM SVAŘOVÁNÍM – TEPELNÁ NÁVLEKOVÁ IZOLACE TL. 13,0 mm
POŽÁRNÍ VODA – TROUBY OCELOVÉ ZÁVITOVÉ POZINKOVANÉ – TEPELNÁ NÁVLEKOVÁ IZOLACE TL. 13,0 mm
PLYNOVOD – TROUBY OCELOVÉ ZÁVITOVÉ ČERNÉ SPOJOVANÉ SVAŘOVÁNÍM – EMAILOVÝ NÁTĚR
+ ODPADNÍ PŘÍPOJOVACÍ POTRUBÍ – TROUBY PP-HT
KANALIZACE SPLAŠKOVÁ – TROUBY PVC-KG
KANALIZACE DEŠŤOVÁ – TROUBY PVC-KG

Zodpovědný projektant		Kontroloval		PETR ZELENKA Krunertova 372/15 500 04 Hradec Králově tel.603805962 IČO 12340863	
Stavební části	Zdravotní techniky				
ING.ARCH.JOSEF MACAS	PETR ZELENKA 	PETR ZELENKA 			
Investor : MĚSTO HEŘMANŮV MĚSTEC				Čís.zakázky	
REKONSTRUKCE DOMU Č.P. 4 V HEŘMANOVĚ MĚSTCI NA ZÁKLADNÍ ŠKOLU ZDRAVOTNĚ TECHNICKÉ INSTALACE				Druh proj.	DPS
				Datum	11.2018
				Formát A4	3 x A4
				Měřítko	1:100
1.NP. – VODA				ZT.7	