

# Smlouva o DÍLO

uzavřená dle ust. § 2586 a násl. zákona č. 89/2012 Sb., občanský zákoník, ve znění pozdějších předpisů

číslo smlouvy objednatele: 57/2020

číslo smlouvy zhotovitele:

## Článek I. Smluvní strany

### 1.1. Objednatel:

Sídlo:	Obec Čelčice
IČ:	Čelčice 86, 798 23 Klenovice na Hané
Zástupce obce a kontaktní osoba ve věcech smluvních a technických:	00288136
Telefon:	Karel Černý, starosta obce
E-mail:	582 384 153, 725 936 553
Bankovní spojení:	oucelcice@cbox.cz
Číslo účtu:	Komerční banka, a.s.
	6221701/0100

a

### 1.2. Zhotovitel:

Zápis v obchodním rejstříku:	Ing. Michal Pospíšil
Sídlo:	Kojetín I-Město, Masarykovo náměstí 15
IČ:	76430952
DIČ:	CZ 7905085309
Statutární zástupce/osoba oprávněná za zhotovitele jednat:	Ing. Michal Pospíšil
Telefon:	775 074 786, 775 949 442
E-mail:	<a href="mailto:michal.pospisill@seznam.cz">michal.pospisill@seznam.cz</a> ; <a href="mailto:lucie-pospisilova@seznam.cz">lucie-pospisilova@seznam.cz</a>
Bankovní spojení:	Komerční banka
Číslo účtu:	115-5510800297/0100

## Článek II. Výchozí údaje

- 2.1. Smluvní strany uzavírají tuto smlouvu o dílo, kterou se zhotovitel zavazuje provést dílo specifikované v článku III. této smlouvy a objednatel se zavazuje zaplatit cenu podle článku V. této smlouvy za provedení díla, a to za podmínek dále ve smlouvě uvedených.
- 2.2. Výchozí údaje:**
- 2.2.1. Název stavby: **Novostavba BD – Obec Čelčice**
- 2.2.2. Místo plnění: Obec Čelčice
- 2.2.3. Investor: Obec Čelčice

## Článek III. Předmět plnění

### Předmětem této smlouvy je:

- 3.1. Vypracování projektové dokumentace v rozsahu dle přílohy č. 8 vyhl. 499/2006Sb. pro společné povolení, v 6-ti paré, v elektronické a tištěné podobě, na základě již zpracované studie objektu. Studie objektu Novostavba BD, zpracovatel Ing. Michal Pospíšil. Studie objektu tvoří **přílohu č. 2** této smlouvy.
- 3.2. Související a přípravné práce
- Polohopisné a výškopisné zaměření pozemku
  - Geodetický a hydrogeologický průzkum pozemku
  - Radonový průzkum
  - Konstruktivní řešení stavby vč. statického posouzení
  - Projektová dokumentace techn. infrastruktury v rozsahu pro společné povolení (Mimo PD ČOV – bude řešeno samostatně)
  - Průkaz energetické náročnosti budovy
  - Požární zpráva
- 3.3. Inženýrská činnost - zajištění stanovisek dotčených orgánů státní správy, samosprávy a správců technické a dopravní infrastruktury, vč. podání žádosti o společné povolení stavby.
- 3.4. Vypracování projektové dokumentace pro provádění stavby a soupisu prací v členění dle jednotlivých stavebních objektů v souladu s vyhláškou č. 169/2016 Sb.

## Článek IV. Doba plnění

- 4.1. Termín zahájení plnění: **ihned po uzavření smlouvy**
- 4.2. Předmět plnění dle bodu 3.1., 3.2. a 3.3. bude proveden **nejpozději do 12 měsíců** od uzavření smlouvy.

- 4.3. Předmět plnění dle bodu 3.4 bude proveden **nejpozději do 8 měsíců** od vydání stavebního povolení.

## Článek V.

### Cena

- 5.1. Cena za předmět plnění dle bodu 3.1., 3.2. a 3.3. činí **343 200,- Kč vč. DPH**  
K ceně bude připočtena DPH v zákonné výši.
- 5.2. Cena za předmět plnění dle bodu 3.4. činí **453 420,- Kč vč. DPH**.  
K ceně bude připočtena DPH v zákonné výši.
- 5.3. Případné změny rozsahu prací, které na požádání objednatele zhotovitel provede, budou předem oceněny, cena vzájemně odsouhlasena (dodatkem smlouvy) a o ní zvýšená konečná cena. V ceně nejsou zahrnuty správní poplatky organizacím zřizovaným státem.

## Článek VI.

### Platební podmínky

- 6.1. Úhrada provedených činností bude probíhat v české měně. Rovněž veškeré cenové údaje musí být uváděny v české měně.
- 6.2. První faktura, resp. daňový doklad, ve výši **30 %** z ceny dle bodu 5.1. bude vystaven po uzavření smlouvy.
- 6.3. Druhá faktura, resp. daňový doklad, ve výši **70 %** z ceny dle bodu 5.1. bude vystaven po ukončení předmětu plnění dle bodu 3.1., 3.2. a 3.3.
- 6.4. Třetí faktura, resp. daňový doklad, ve výši **30 %** z ceny dle bodu 5.2. bude vystaven po zahájení předmětu plnění dle bodu 3.4.
- 6.5. Čtvrtá faktura, resp. daňový doklad, ve výši **70 %** z ceny dle bodu 5.2. bude vystaven po ukončení předmětu plnění dle bodu 3.4.
- 6.6. Daňové doklady musí obsahovat veškeré náležitosti dle zákona č. 235/2004 Sb., o dani z přidané hodnoty, v platném znění, a dle zákona o účetnictví.
- 6.7. V případě, že daňový doklad nebude obsahovat shora uvedené náležitosti, je objednatel oprávněn vrátit ho ve lhůtě splatnosti zhotoviteli na doplnění. V takovém případě se přeruší plynutí lhůty splatnosti a nová lhůta splatnosti (v celé délce) začne plynout dnem doručení opraveného daňového dokladu objednateli.
- 6.8. Doba splatnosti daňového dokladu je **30 dnů** ode dne doručení objednateli.

## Článek VII.

### Záruční doba, zodpovědnost za vady, sankce

- 7.1. Zhotovitel zodpovídá za to, že předmět smlouvy je provedený podle podmínek této smlouvy a že po dobu záruční doby bude mít vlastnosti dohodnuté v této smlouvě.

- 7.2. Zhotovitel poskytuje na činnosti provedené v rozsahu dle této smlouvy záruku na provedené dílo, nebo i dílčí část předmětu plnění, v délce **24 měsíců** od jejich dokončení a předání objednateli.
- 7.3. Zhotovitel nezodpovídá za vady díla, které byly způsobeny použitím podkladů poskytnutých objednatelem a zhotovitel ani při vynaložení všeho úsilí nemohl zjistit jejich nevhodnost nebo na ně upozornil objednatele a ten na použití trval.
- 7.4. Objednatel se zavazuje, že případnou reklamaci vady projektu uplatní bezodkladně po jejím zjištění písemnou formou do ruky oprávněného zástupce zhotovitele. Zhotovitel se zavazuje k odstranění vad vzniklých v záruční době do **10 dnů** po uplatnění reklamace.
- 7.5. V případě prodlení zhotovitele s předmětem plnění dle bodu 3.1., 3.2, 3.3. ve lhůtě dle bodu 4.2. je objednatel oprávněn požadovat zaplacení smluvní pokuty ve výši **0,05 %** z ceny předmětu plnění dle bodu 5.1. bez DPH za každý započatý den prodlení.
- 7.6. V případě prodlení zhotovitele s předmětem plnění dle bodu 3.4. ve lhůtě dle bodu 4.3. je objednatel oprávněn požadovat zaplacení smluvní pokuty ve výši **0,05 %** z ceny předmětu plnění dle bodu 5.2. bez DPH za každý započatý den prodlení.
- 7.7. V případě zaviněného prodlení objednatele se zaplacením řádně předané a převzaté každé dokončené části předmětu plnění, kde nebyly shledány žádné nedostatky, je zhotovitel oprávněn požadovat zaplacení smluvní pokuty ve výši **0,05 %** z dlužné částky za každý započatý den prodlení.

## **Článek VIII. Ostatní ustanovení**

- 8.1. Smlouva nabude platnosti a účinnosti dnem podpisu oprávněnými zástupci obou smluvních stran.
- 8.2. Smlouva může být ukončena písemnou dohodou smluvních stran nebo písemným odstoupením. Smluvní strany mají právo od smlouvy odstoupit v případě, že druhá smluvní strana nedodrží ustanovení a podmínky smlouvy a neprovede nápravu **do 30 dnů** po písemném vyrozumění od první strany, které upozorní na nedodržování ustanovení smlouvy. Oznámení o odstoupení musí být učiněno písemně a musí být doručeno druhé smluvní straně. Účinky odstoupení nastávají dnem doručení písemného oznámení o odstoupení druhé smluvní straně.
- 8.3. Změny smlouvy jsou platné pouze na základě číslovaných, písemných a oboustranně odsouhlasených dodatků, podepsaných oprávněnými zástupci obou smluvních stran.
- 8.4. Vzájemné vztahy smluvních stran se řídí zákonem č. 89/2012 Sb., občanský zákoník., v platném znění a souvisejícími předpisy platnými v době uzavření smlouvy.
- 8.5. Tato smlouva se uzavírá ve dvou stejnopisech, z nichž jeden obdrží objednatel a jeden zhotovitel.
- 8.6. Smluvní strany souhlasí s tím, aby tato uzavřená smlouva, včetně jejích změn a dodatků, byla uveřejněna na profilu zadavatele v souladu s § 219 odst. 1) zákona č. 134/2016 Sb., o zadávání veřejných zakázek, v platném znění.
- 8.7. Smluvní strany prohlašují, že si smlouvu přečetly, s jejím obsahem souhlasí, tato je důkazem jejich pravé a svobodné vůle a na důkaz toho připojují své vlastnoruční podpisy.

## Článek IX. Seznam příloh

- 9.1. Níže uvedené přílohy jsou nedílnou součástí této smlouvy o dílo:  
Příloha č. 1 - Krycí list nabídky  
Příloha č. 2 - Studie

### Objednatel:

V Čelčicích dne 22. 09. 2020



Karel Černý  
starosta obce

**Obec Čelčice**  
okres Prostějov  
IČO: 00288136  
č.ú.: 6221701/0100

### Zhotovitel:

V Kojetíně dne 18. 09. 2020



# Příloha č. 1


## KRYCÍ LIST NABÍDKY k veřejné zakázce malého rozsahu „Zpracování projektové dokumentace: Novostavba BD – Obec Čelčice“

Veřejná zakázka malého rozsahu je zadávána v souladu s ustanovením § 6 a § 31 zákona č. 134/2016 Sb., o zadávání veřejných zakázek, v platném znění.

1. Základní identifikační údaje	
<b>1.1. Zadavatel</b>	
Název:	Obec Čelčice
Sídlo:	Čelčice 86, 798 23 Klenovice na Hané
Zástupce zadavatele:	Karel Černý, starosta obce
IČ:	00288136
Tel.:	582 384 153, 725 936 553
E-mail:	oucelcice@cbox.cz
<b>1.2. Účastník</b>	
Název:	Ing. Michal Pospíšil
Sídlo/místo podnikání:	Kojetín I-Město, Masarykovo náměstí 15
Spisová značka v obchodním rejstříku:	
Statutární zástupce/osoba oprávněná za účastníka:	Ing. Michal Pospíšil
IČ:	76430952
DIČ:	CZ 7905085309
Tel.:	775 074 786, 775 949 442
E-mail:	<a href="mailto:michal.pospisill@seznam.cz">michal.pospisill@seznam.cz</a> ; <a href="mailto:lucie-pospisilova@seznam.cz">lucie-pospisilova@seznam.cz</a>
Kontaktní osoba ve věcech nabídky:	Lucie Pospíšilová
Tel.:	775 949 442
E-mail:	<a href="mailto:lucie-pospisilova@seznam.cz">lucie-pospisilova@seznam.cz</a>


2. Formulář nabídkové ceny v Kč „nejvýše přípustné“			
	Cena celkem bez DPH	DPH (sazba %)	Cena celkem včetně DPH
Cena za předmět plnění dle bodu 3.1., 3.2. a 3.3. smlouvy		NEJSEM PLÁTCE DPH	343 200,-
Cena za předmět plnění dle bodu 3.4. smlouvy			453 420,-
<b>Celková cena</b>			<b>796 620</b>

### 3. Oprávněná osoba za účastníka jednat

<b>Podpis oprávněné osoby, datum:</b>	
<b>Titul, jméno, příjmení:</b>	Ing. Michal Pospíšil
<b>Funkce:</b>	Projektant

**LEGENDA:**

- BYTOVÝ DŮM
- CHODNÍK
- PARKOVACÍ STÁNÍ PRO BD
- ▼ VSTUP DO BD

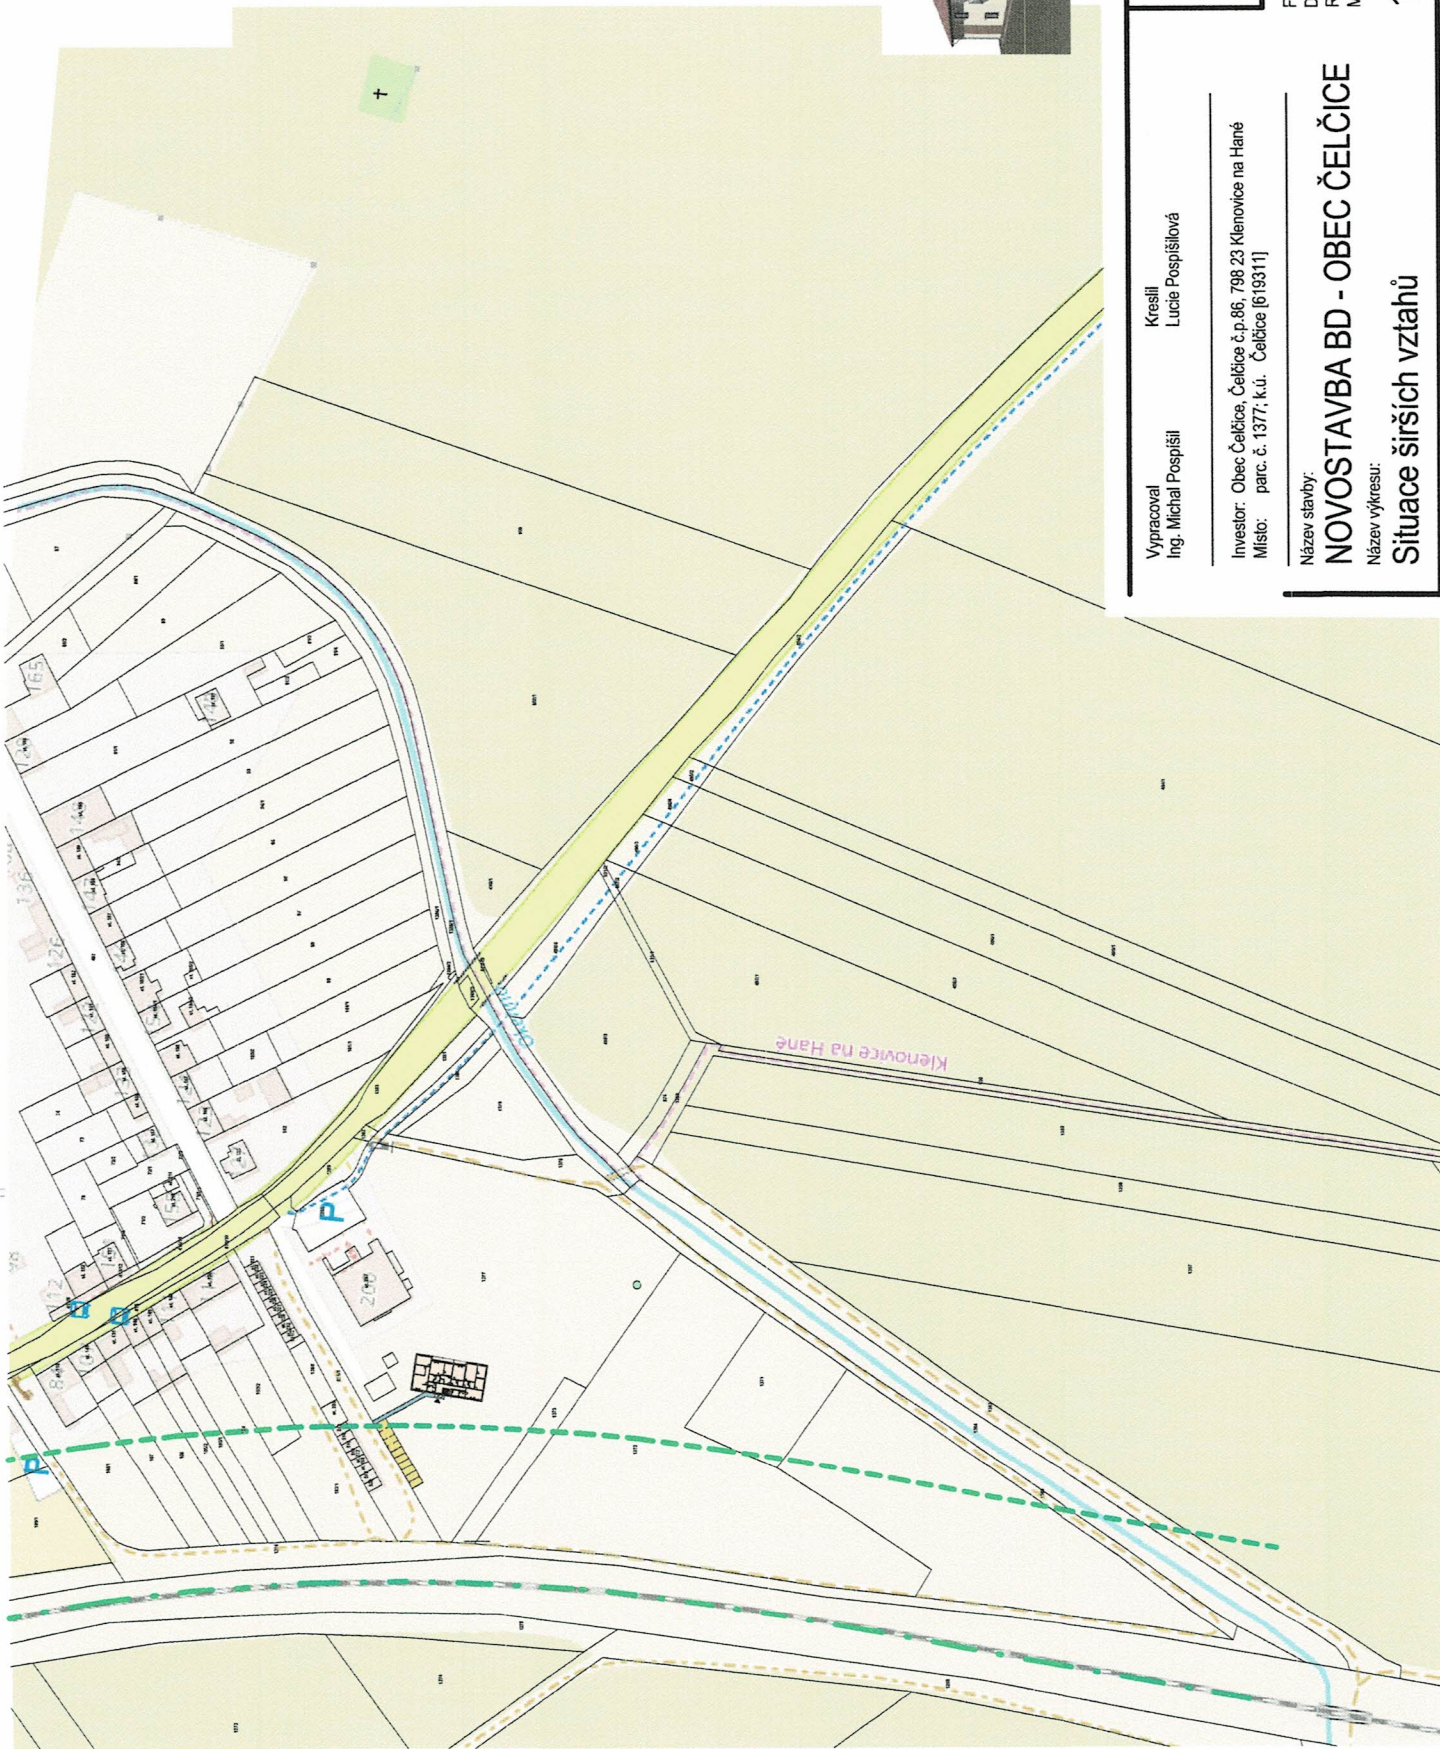

Vypracoval  
Ing. Michal Pospíšil

Kreslil  
Lucie Pospíšilová

Investor: Obec Čelčice, Čelčice č.p.86, 798 23 Klenovice na Haně  
Místo: parc. č. 1377; k.ú. Čelčice [619311]

Název stavby:

**NOVOSTAVBA BD - OBEC ČELČICE**

Název výkresu:

**Situace širších vztahů**

Ing. Michal Pospíšil  
PROJEKČNÍ ČINNOST VE VÝSTAVBĚ  
Masarykovo nám. 15; 752 01 Kojetín  
email: mitchal.pospisil@seznam.cz  
tel.: 775 949 442

Formát: A3

Datum: 25.03.2020


Rozsah: studie

Č. Výkresu

1:2000, 13500





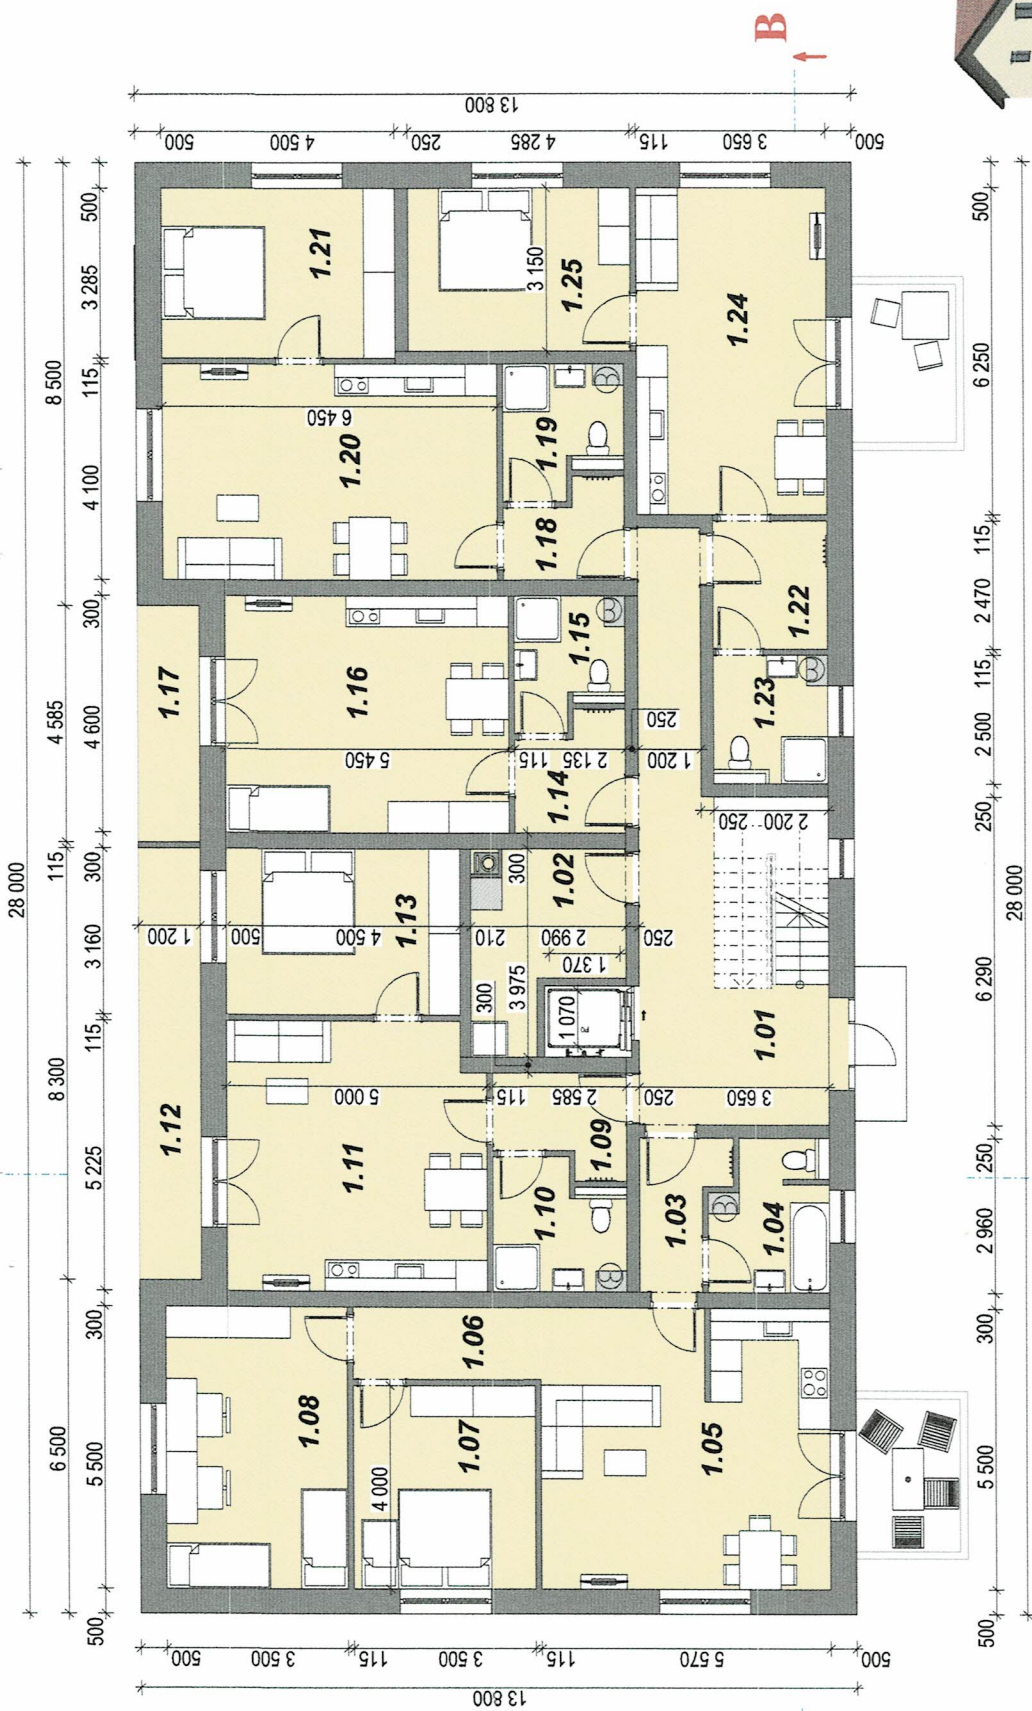

**Ing. Michal Pospíšil**  
 PROJEKČNÍ ČINNOST VE VÝSTAVBĚ  
 Masarykovo nám. 15, 762 01 Koljetín  
 email: michal.pospisil@seznam.cz  
 tel.: 775 949 442

Formát: A3  
 Datum: 25.03.2020  
 Rozsah: studie  
 Měřítko: Č. Výkresu


**1:100 D.1.1 b) - 01**

Vypracoval: Ing. Michal Pospíšil  
 Kreslil: Lucie Pospíšilová

Investor: Obec Čelčice, Čelčice č.p.86, 798 23 Klenovice na Hané  
 Místo: parc. č. 1377; k.ú. Čelčice [619311]

Název stavby: **NOVOSTAVBA BD - OBEC ČELČICE**  
 Název výkresu: **Půdorys 1.NP**

Tabulka místností 1.NP		Tabulka místností 1.NP	
Č.	Název místnosti	Plocha (m <sup>2</sup> )	Plocha (m <sup>2</sup> )
1.01	VSTUPNÍ CHODBA	30,43	4,55
1.02	TECHNICKÁ MÍSTNOST	9,37	4,85
1.03	CHODBA	4,29	25,07
1.04	KOUPELNA S WC	5,95	5,50
1.05	OBYVACÍ POKOJ S KUCH. KOUTEM	30,43	3,83
1.06	CHODBA	5,01	5,10
1.07	LOŽNICE	14,00	26,45
1.08	DĚTSKÝ POKOJ	19,25	14,78
1.09	CHODBA	4,54	5,43
1.10	KOUPELNA S WC	5,77	5,21
1.11	OBYVACÍ POKOJ S KUCH. KOUTEM	25,63	22,81
1.12	VSTUP	9,96	13,50
1.13	LOŽNICE	14,22	315,93 m <sup>2</sup>
1.14	CHODBA	4,55	
1.15	KOUPELNA S WC	4,85	
1.16	OBYVACÍ POKOJ S KUCH. KOUTEM	25,07	
1.17	VSTUP	5,50	
1.18	CHODBA	3,83	
1.19	KOUPELNA S WC	5,10	
1.20	OBYVACÍ POKOJ S KUCHYNSKÝM ...	26,45	
1.21	LOŽNICE	14,78	
1.22	CHODBA	5,43	
1.23	KOUPELNA S WC	5,21	
1.24	OBYVACÍ POKOJ S KUCH. KOUTEM	22,81	
1.25	LOŽNICE	13,50	
			315,93 m <sup>2</sup>

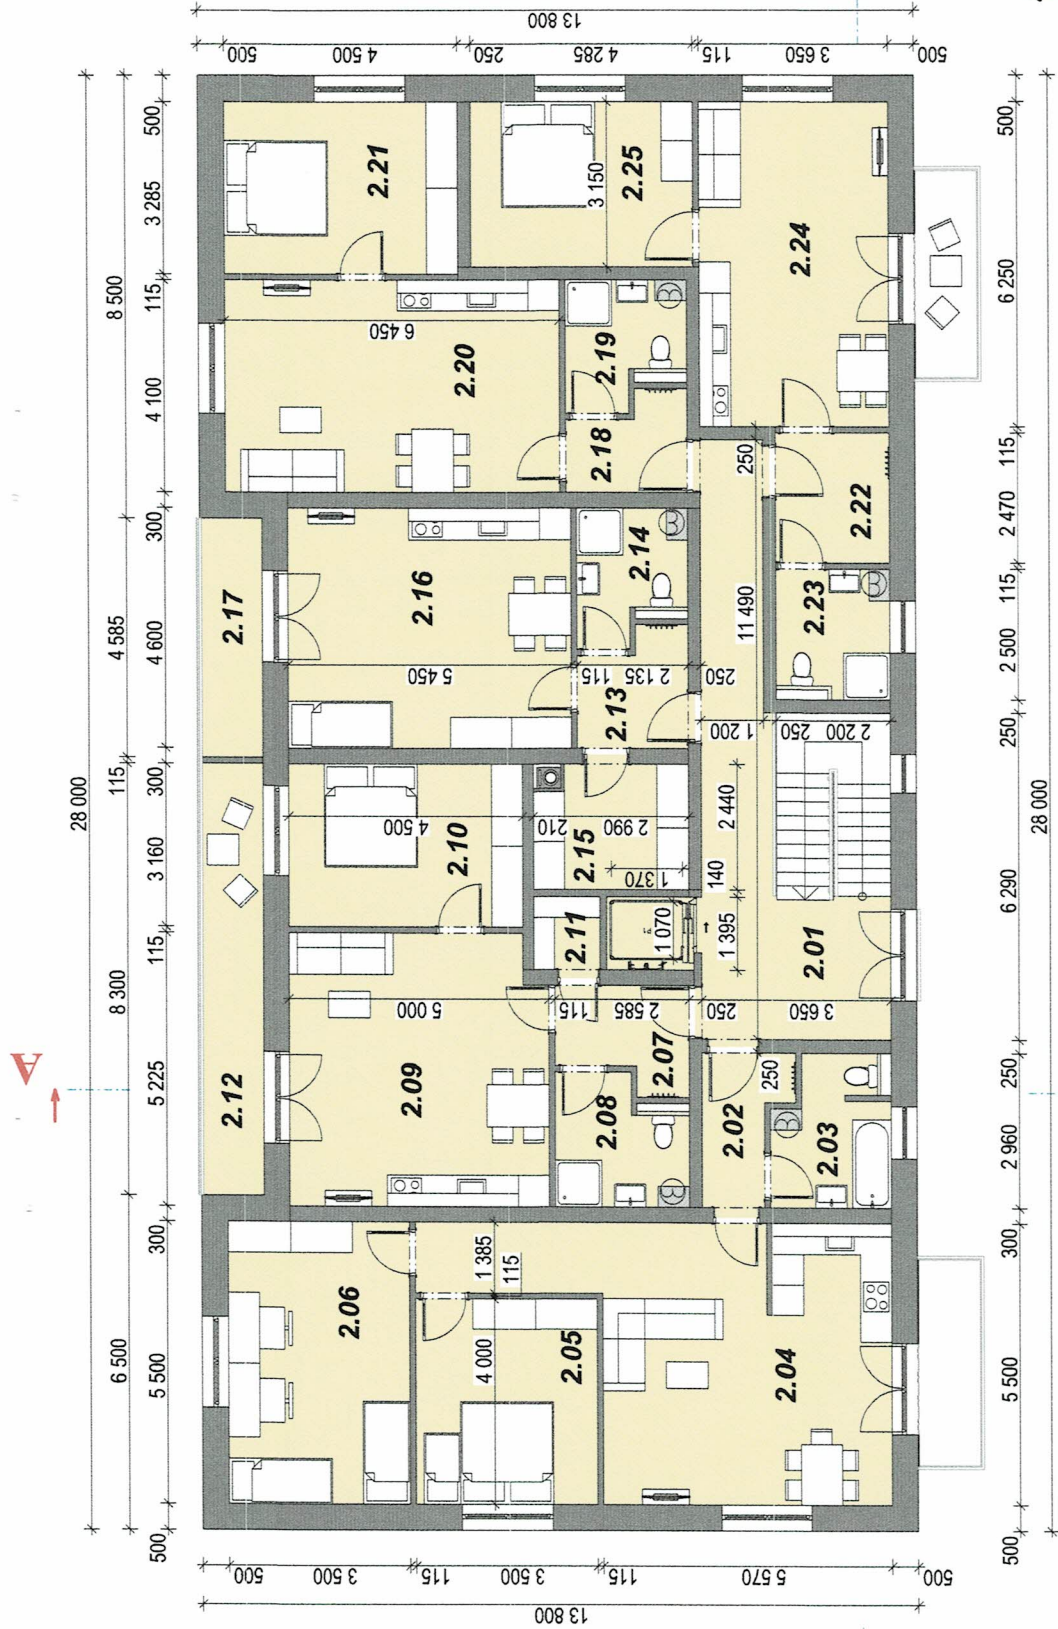

Tabulka místností 2.NP		Tabulka místností 2.NP	
Č.	Název místnosti	Plocha (m <sup>2</sup> )	Plocha (m <sup>2</sup> )
2.01	SCHODIŠTĚ	32,42	4,85
2.02	CHODBA	4,29	7,14
2.03	KOUPELNA S WC	5,95	25,07
2.04	OBÝVACÍ POKOJ S KUCH. ...	35,43	5,50
2.05	LOŽNICE	14,00	3,83
2.06	DĚTSKÝ POKOJ	19,25	5,10
2.07	CHODBA	4,54	26,45
2.08	KOUPELNA S WC	5,77	14,78
2.09	OBÝVACÍ POKOJ S KUCH. ...	25,63	5,43
2.10	LOŽNICE	14,22	5,21
2.11	SPÍŽ	1,90	22,81
2.12	VSTUP	9,96	13,50
2.13	CHODBA	4,55	317,59 m <sup>2</sup>

**Ing. Michal Pospíšil**  
 PROJEKČNÍ ČINNOST VE VÝSTAVBĚ  
 Masarykovo nám. 15, 752 01 Kojálfín  
 email: michal.pospisil@seznam.cz  
 tel.: 775 949 442

Formát: A3  
 Datum: 25.03.2020  
 Rozsah: studie  
 Měřítko: č. Výkresu

**1:100 D.1.1 b) - 02**

---

Vypracoval: Ing. Michal Pospíšil  
 Kreslil: Lucie Pospíšilová


Investor: Obec Čelčice, Čelčice č.p.86, 798 23 Klenovice na Hané  
 Místo: parc. č. 1377; k.ú. Čelčice (619311)

Název stavby: **NOVOSTAVBA BD - OBEC ČELČICE**  
 Název výkresu: **Půdorys 2.NP**

+9,120

+2,950


-0,050

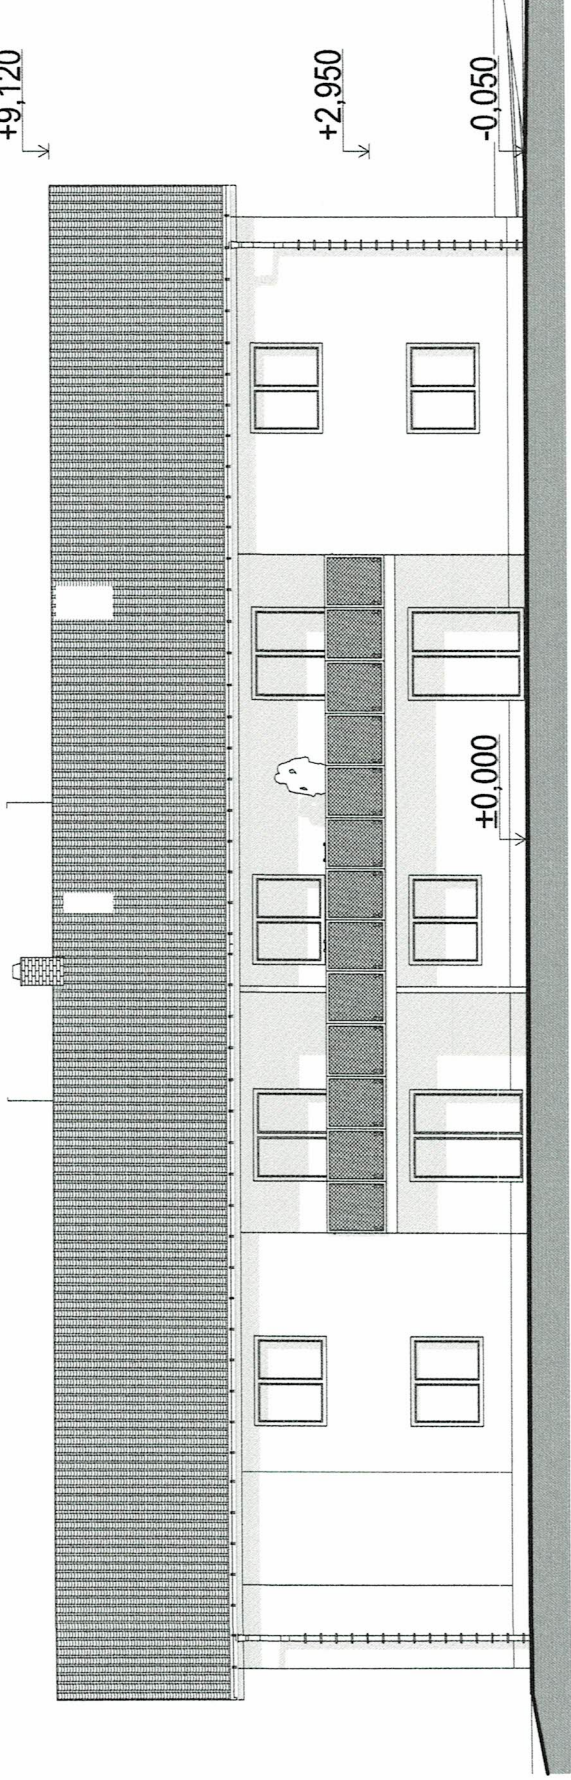

+9,120

+2,950

+0,000

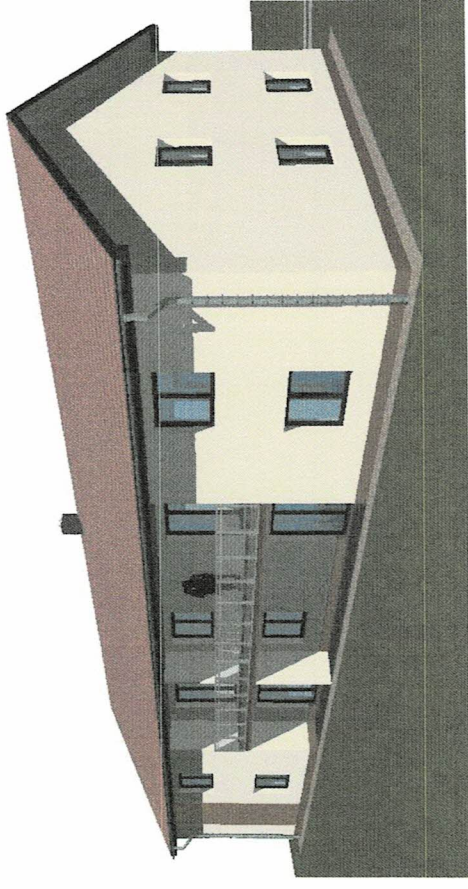

Vypracoval  
Ing. Michal Pospíšil

Kreslil  
Lucie Pospíšilová

Ing. Michal Pospíšil  
PROJEKČNÍ ČINNOST VE VÝSTAVBĚ  
Masarykovo nám. 15, 752 01 Kojetín  
email: michal.pospisil@seznam.cz  
tel.: 775 949 442

Investor: Obec Čelčice, Čelčice č.p.86, 798 23 Klenovice na Hané  
Místo: parc. č. 1377; k.ú. Čelčice [619311]


Formát: A3  
Datum: 25.03.2020  
Rozsah: studie  
Měřítko: Č. Výkresu

Název stavby:  
**NOVOSTAVBA BD - OBEC ČELČICE**

Název výkresu:  
**Pohledy JV a SV**

1:100 D.1.1 b) - 03


+9,120

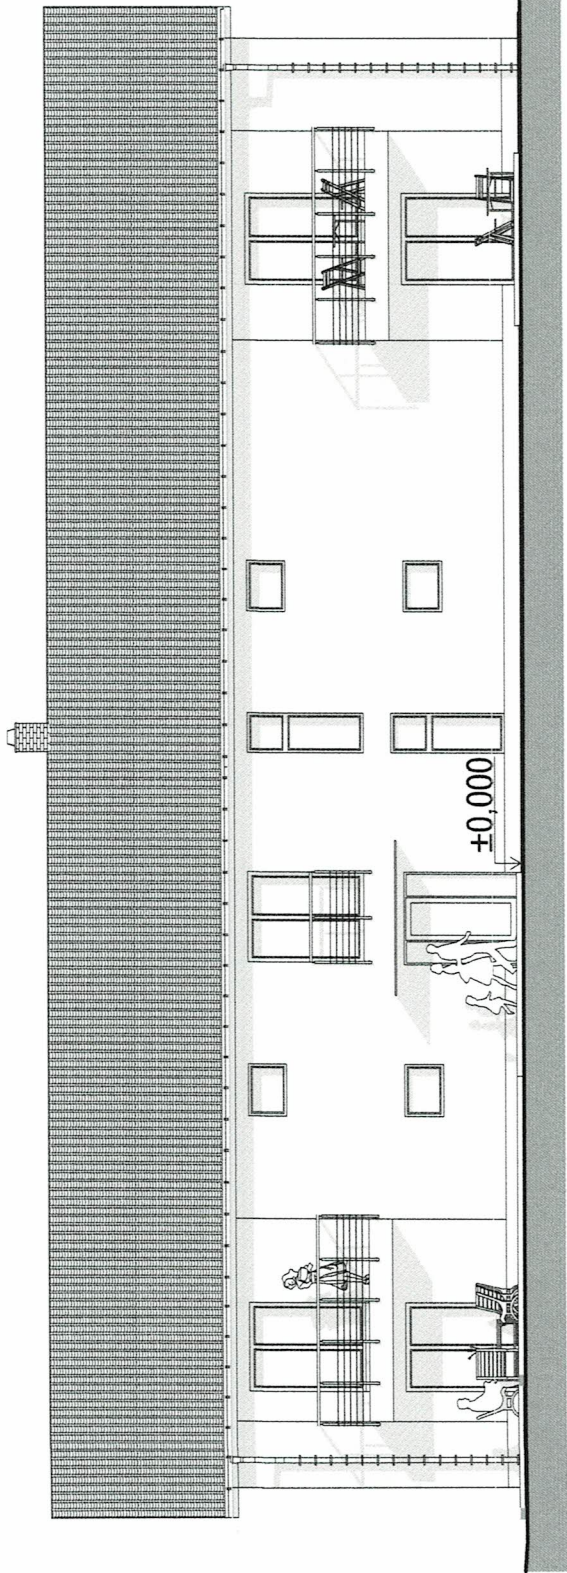

+2,950


-0,050

+9,120

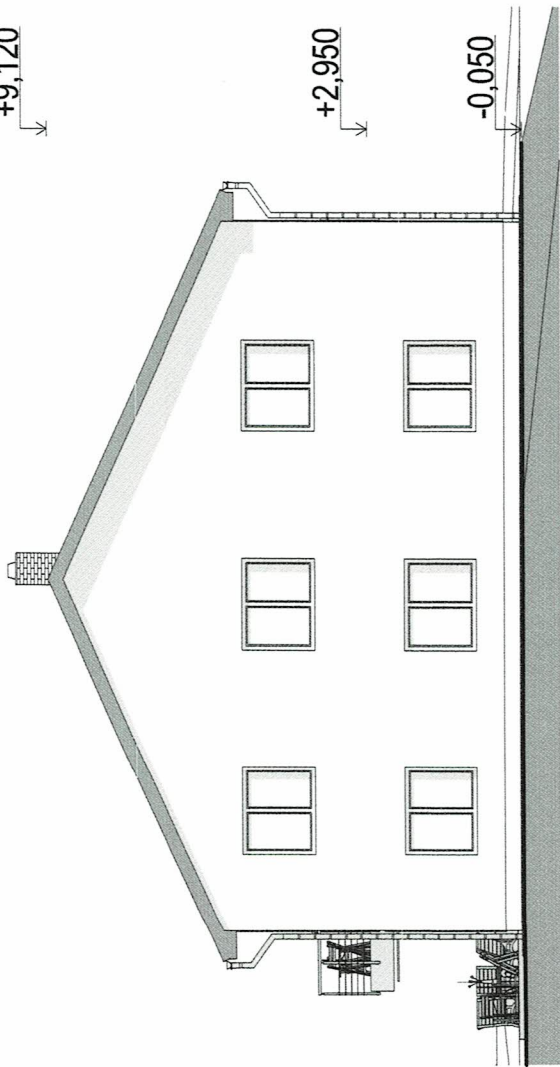

+2,950

-0,050

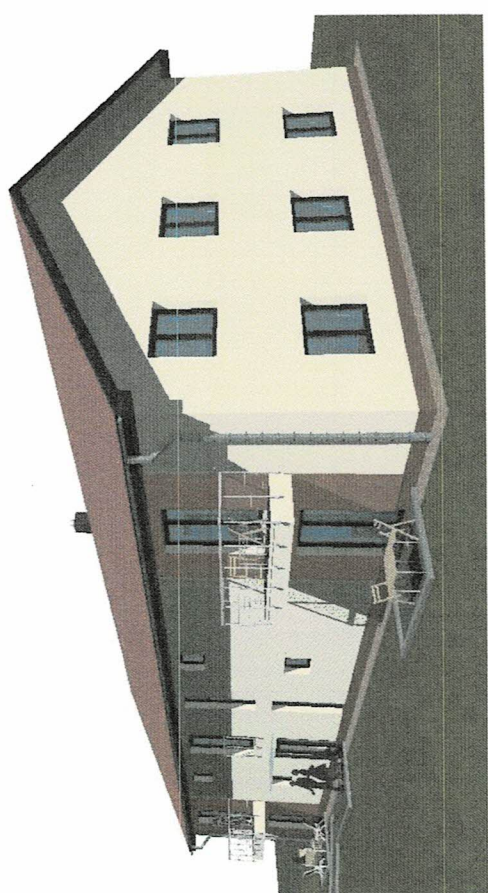

Vypracoval  
Ing. Michal Pospíšil

Kreslil  
Lucie Pospíšilová

Ing. Michal Pospíšil  
PROJEKČNÍ ČINNOST VE VÝSTAVBĚ  
Masarykovo nám. 15, 752 01 Kojáln  
email: mitchal.pospisil@seznam.cz  
tel.: 775 949 442

Investor: Obec Čelčice, Čelčice č.p.86, 798 23 Klenovice na Haně  
Místo: parc. č. 1377; k.ú. Čelčice (618311)

Název stavby:

**NOVOSTAVBA BD - OBEC ČELČICE**

Název výkresu:

**Pohledy JZ a SZ**



Formát: A3

Datum: 25.03.2020

Rozsah: studie

Měřítko: Č. Výkresu

**1:100 D.1.1 b) - 04**

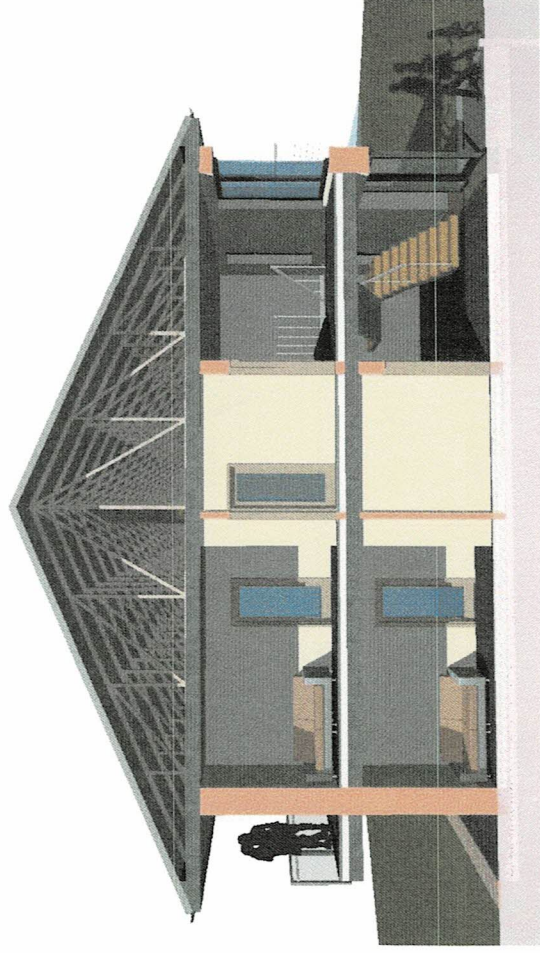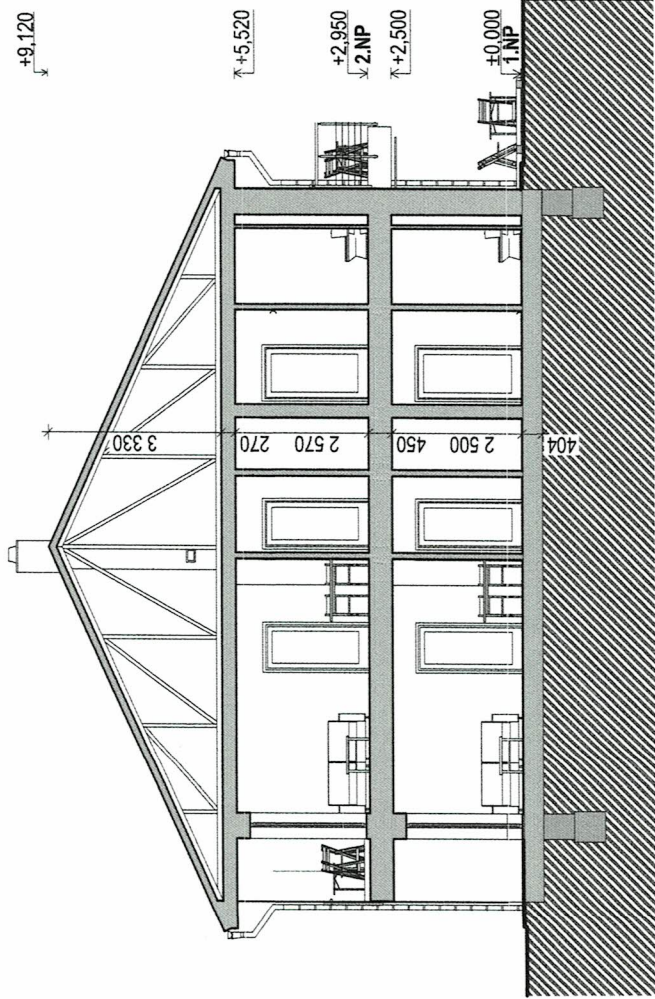

Vypracoval  
Ing. Michal Pospíšil

Kreslil  
Lucie Pospíšilová

Ing. Michal Pospíšil  
PROJEKČNÍ ČINNOST VE VÝSTAVBĚ  
Masarykovo nám. 15, 752 01 Kojetín  
email: michal.pospisil@seznam.cz  
tel.: 775 949 442



Formát: A3  
Datum: 25.03.2020  
Rozsah: studie  
Měřítko: č. Výkresu

Název stavby:  
**NOVOSTAVBA BD - OBEC ČELČICE**

Investor: Obec Čelčice, Čelčice č.p.86, 798 23 Klenovice na Hané  
Místo: parc. č. 1377; k.ú. Čelčice [619311]

Název výkresu:  
**Řez A - A**

1:100 D.1.1 b) - 05

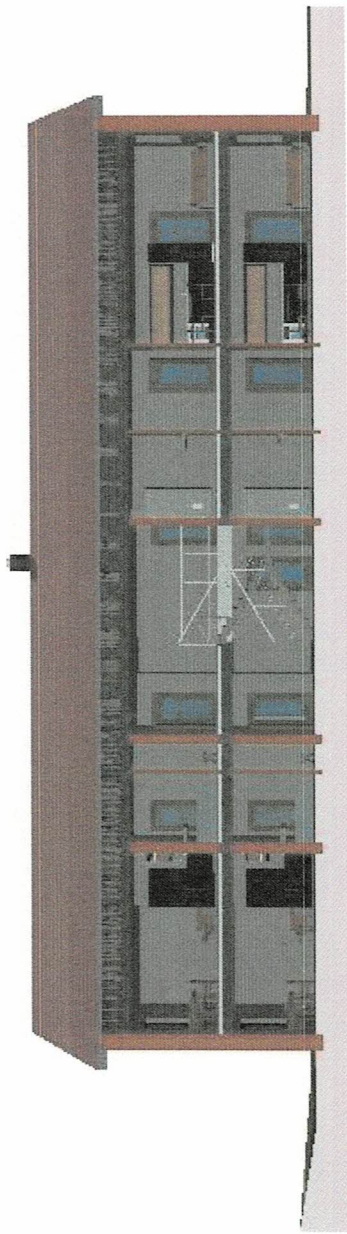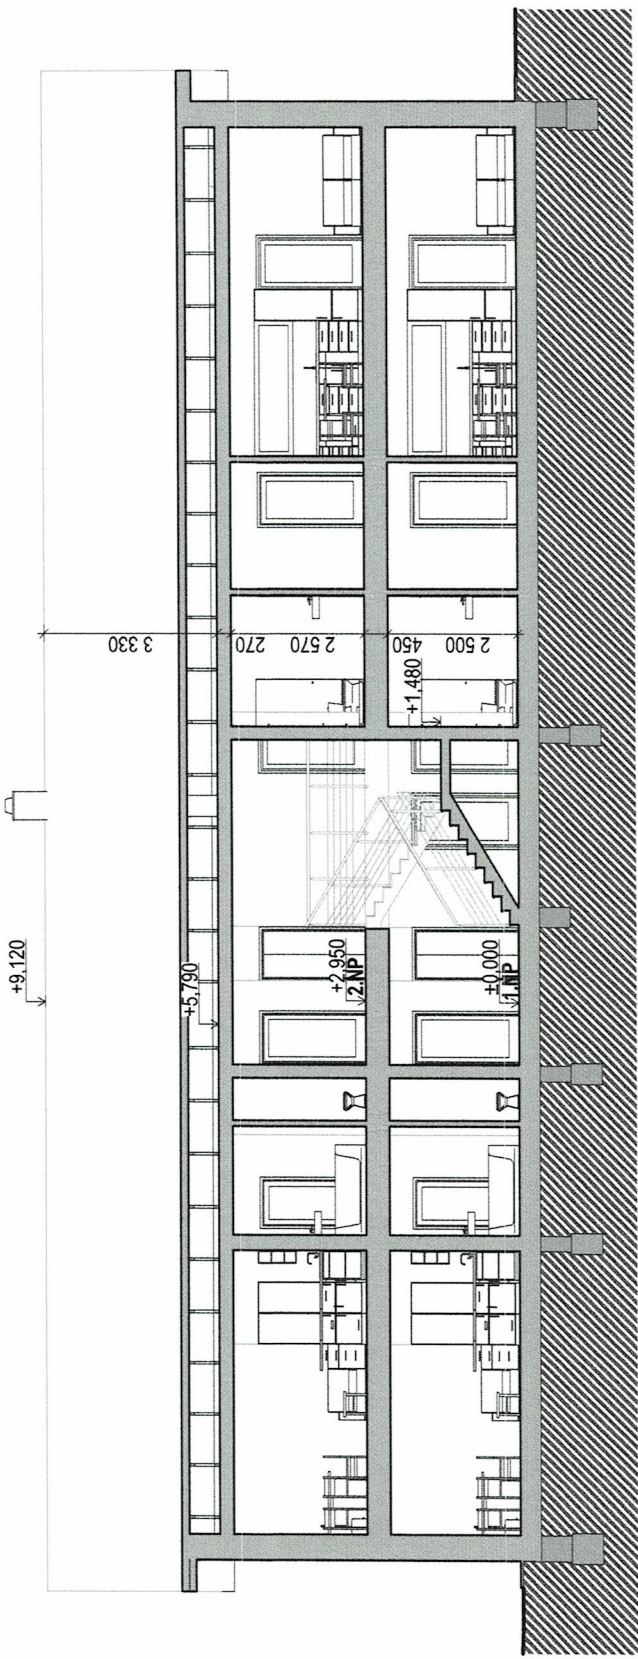

Vypracoval  
Ing. Michal Pospíšil

Kreslil  
Lucie Pospíšilová

Investor: Obec Čelčice, Čelčice č.p.86, 798 23 Klenovice na Hané  
Místo: parc. č. 1377; k.ú. Čelčice [619311]

Název stavby:

**NOVOSTAVBA BD - OBEC ČELČICE**

Název výkresu:

**Řez B - B**

Ing. Michal Pospíšil  
PROJEKČNÍ ČINNOST VE VÝSTAVBĚ  
Masarykovo nám. 15; 752 01 Kojátn  
email: michal.pospisil@seznam.cz  
tel.: 775 949 442

Formát: A3

Datum: 25.03.2020

Rozsah: studie

Měřítko: Č. Výkresu

1:100 D.1.1 b) - 06



Vypracoval  
Ing. Michal Pospíšil

Kreslil  
Lucie Pospíšilová

Ing. Michal Pospíšil  
PROJEKČNÍ ČINNOST VE VÝSTAVBĚ  
Masarykovo nám. 15, 752 01 Kojetín  
email: michal.pospisil@seznam.cz  
tel.: 775 949 442

Investor: Obec Čelčice, Čelčice č.p.86, 798 23 Klenovice na Hané  
Místo: parc. č. 1377; k.ú. Čelčice [619311]

Formát: A3  
Datum: 25.03.2020  
Rozsah: studie  
Měřítko: Č. Výkresu

Název stavby:




## NOVOSTAVBA BD - OBEC ČELČICE

Název výkresu:

### Vizualizace - Dispozice

### D.1.1 b) - 07



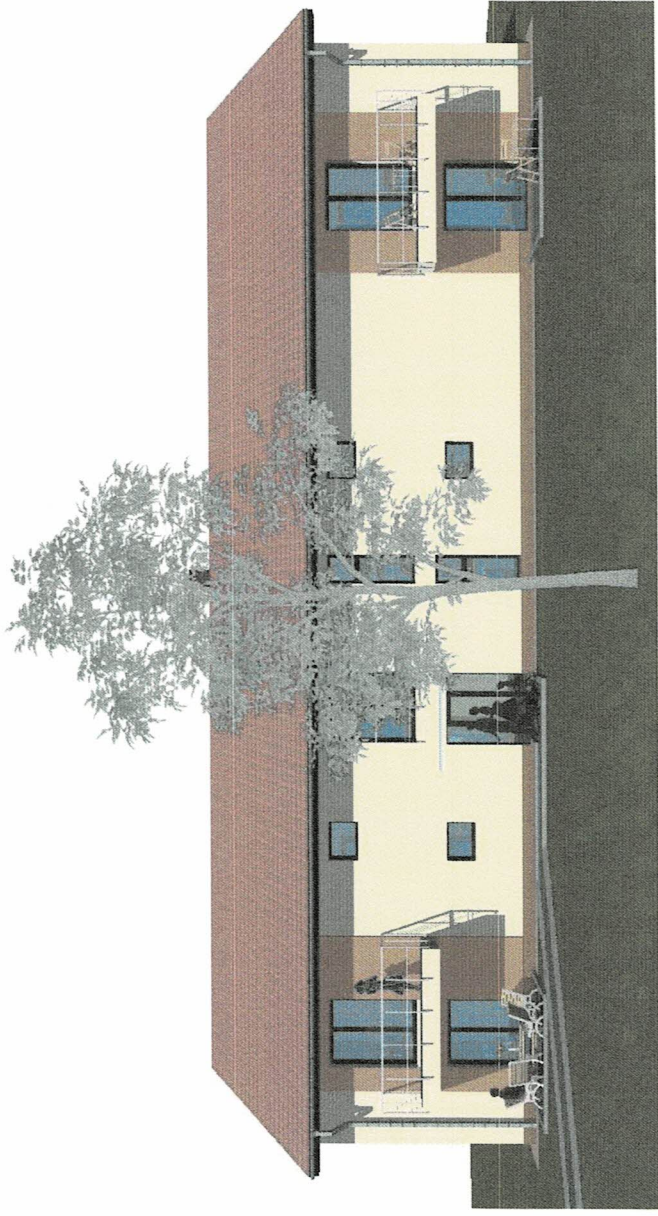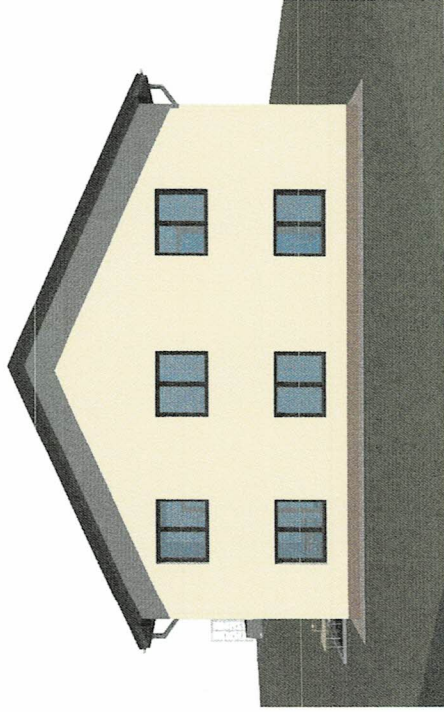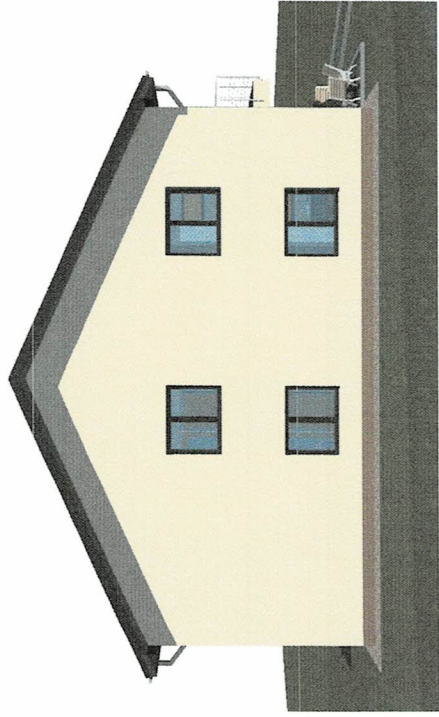

Vypracoval  
Ing. Michal Pospíšil

Kreslil  
Lucie Pospíšilová

Ing. Michal Pospíšil  
PROJEKČNÍ ČINNOST VE VÝSTAVBĚ  
Masarykovo nám. 15, 752 01 Kojáln  
email: mitchal.pospisil@seznam.cz  
tel.: 775 948 442

Investor: Obec Čelčice, Čelčice č.p.86, 798 23 Klenovice na Haně  
Místo: parc. č. 1377; k.ú. Čelčice (619311)

Název stavby:

**NOVOSTAVBA BD - OBEC ČELČICE**

Název výkresu:

**Vizualizace - Pohledy**

Formát: A3

Datum: 25.03.2020

Rozsah: studie

Měřítko: Č. Výkresu

**D.1.1 b) - 08**



Výpracoval  
Ing. Michal Pospíšil

Kreslil  
Lucie Pospíšilová

Investor: Obec Čelčice, Čelčice č.p.86, 798 23 Klenovice na Hané  
Místo: parc. č. 1377; k.ú. Čelčice [619311]

Název stavby:

**NOVOSTAVBA BD - OBEC ČELČICE**

Název výkresu:

**Vizualizace**

Ing. Michal Pospíšil  
PROJEKČNÍ ČINNOST VE VÝSTAVBĚ  
Masarykovo nám. 15, 752 01 Kojetín  
email: mitchal.pospisil@seznam.cz  
tel.: 775 949 442

Formát: A3

Datum: 25.03.2020

Rozsah: studie

Měřítko: Č. Výkresu

**D.1.1 b) - 09**



Vypracoval  
Ing. Michal Pospíšil

Kreslil  
Lucie Pospíšilová

Investor: Obec Čelčice, Čelčice č.p.86, 798 23 Klenovice na Hané  
Místo: parc. č. 1377; k.ú. Čelčice [619311]

Název stavby:

**NOVOSTAVBA BD - OBEC ČELČICE**

Název výkresu:

**Vizualizace**

Ing. Michal Pospíšil  
PROJEKČNÍ ČINNOST VE VÝSTAVBĚ  
Masarykovo nám. 15; 752 01 Kojetín  
email: michal.pospisil@seznam.cz  
tel.: 775 949 442

Formát: A3

Datum: 25.03.2020

Rozsah: studie

Měřítko: č. Výkresu

**D.1.1 b) - 10**



Výpracoval  
Ing. Michal Pospíšil

Kreslil  
Lucie Pospíšilová

Investor: Obec Čelčice, Čelčice č.p.86, 798 23 Klenovice na Hané  
Místo: parc. č. 1377; k.ú. Čelčice [619311]

Název stavby:

**NOVOSTAVBA BD - OBEC ČELČICE**

Název výkresu:

**Vizualizace**

Ing. Michal Pospíšil  
PROJEKČNÍ ČINNOST VE VÝSTAVBĚ  
Masarykovo nám. 15; 752 01 Kojálečín  
email: mitchal.pospisil@seznam.cz  
tel.: 775 949 442

Formát: A3

Datum: 25.03.2020

Rozsah: studie

Měřítko: Č. Výkresu

**D.1.1 b) - 11**