ŘEZ 2 –2 M 1:50

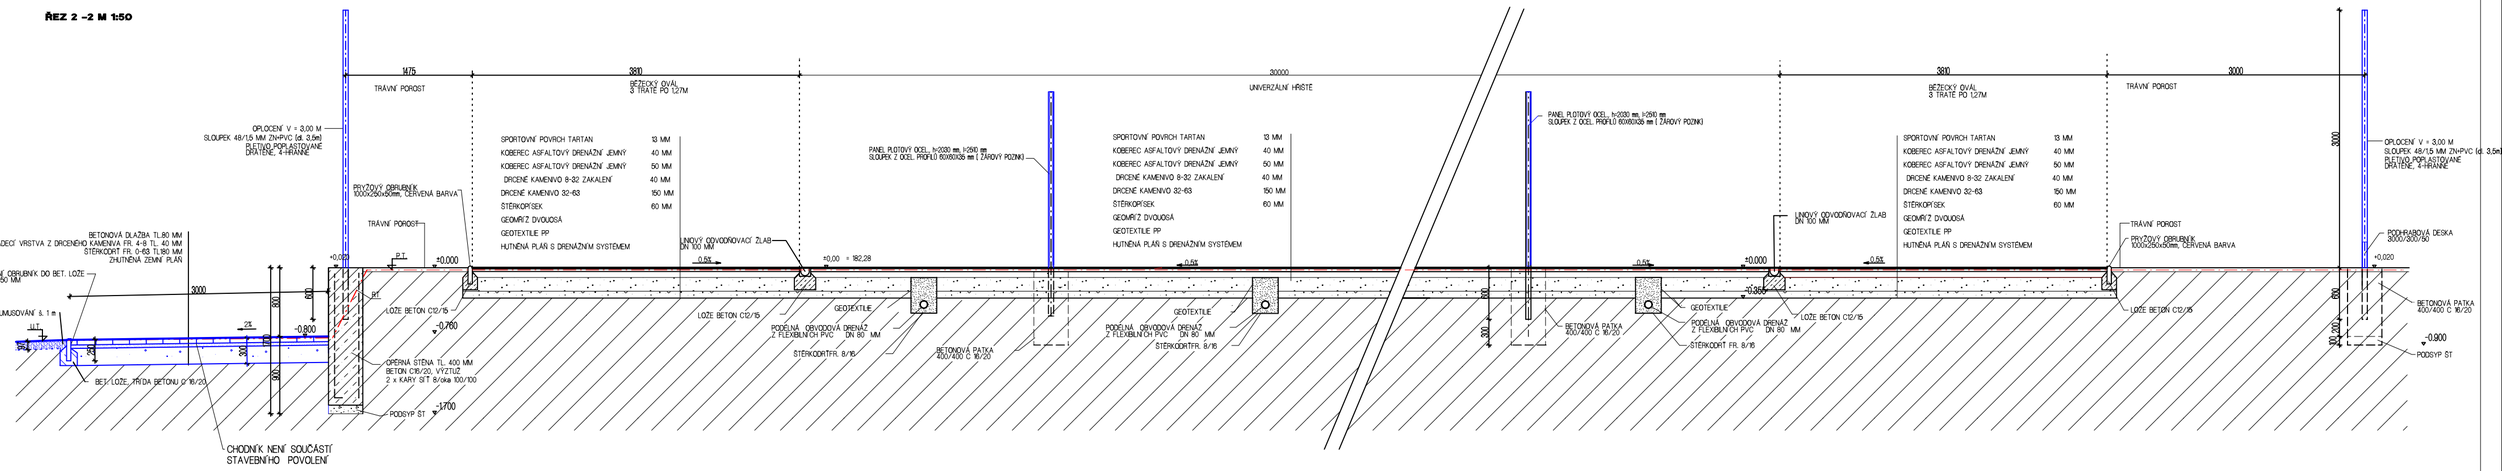

TATO DOKUMENTACE JE DUŠEVNÍM VLASTNICTVÍM PROJEKČNÍ KANCELÁŘE UH IPON s.r.o. A NESMÍ BÝT BEZ PŘEDCHOZÍHO PÍSEMNÉHO SOUHLASU KOPÍROVÁNA, ROZMNOŽOVÁNA A ZPŘÍSTUPNĚNA JINÝM FYZICKÝM NEBO PRÁVNICKÝM SUBJEKTŮM.

ZMĚNA		provedl		DNE		PODPIS	

KONTROLOVAL	ING. MAREK FIALA	
VYPRACOVAL		
VYPRACOVAL	IRENA BLAŽKOVÁ	

UH IPON, s.r.o.,projekční kancelář
sídlo:Kunovice 314,tel. 572 548 115
mobil 608 88 99 36, 723 54 14 39
email: uhiponĉseznam.cz
kancelář: areál nemocnice
J.E. PURKYNĚ 365
Uherské Hradiště, tel. 572 557 891

INVESTOR: Město Kunovice, Náměstí Svobody 361
686 04 Kunovice, IČ 00567892

STAVBA:
REKONSTRUKCE SPORTOVNÍHO
AREÁLU ZŠ U PÁLENICE
Kunovice

MÍSTO:

OBSAH:
OVÁL - ŘEZ 2 - 2

FORMÁT	8xA4
DATUM	XII.2020
STUPEŇ	PDSP
Č.ZAK.	12/925/21
MĚŘÍTKO 1:50	PARÉ C.V. 02

V/Š = 297 / 420 (0.12m2)

Allplan 2016