



DETAIL SKLADBY

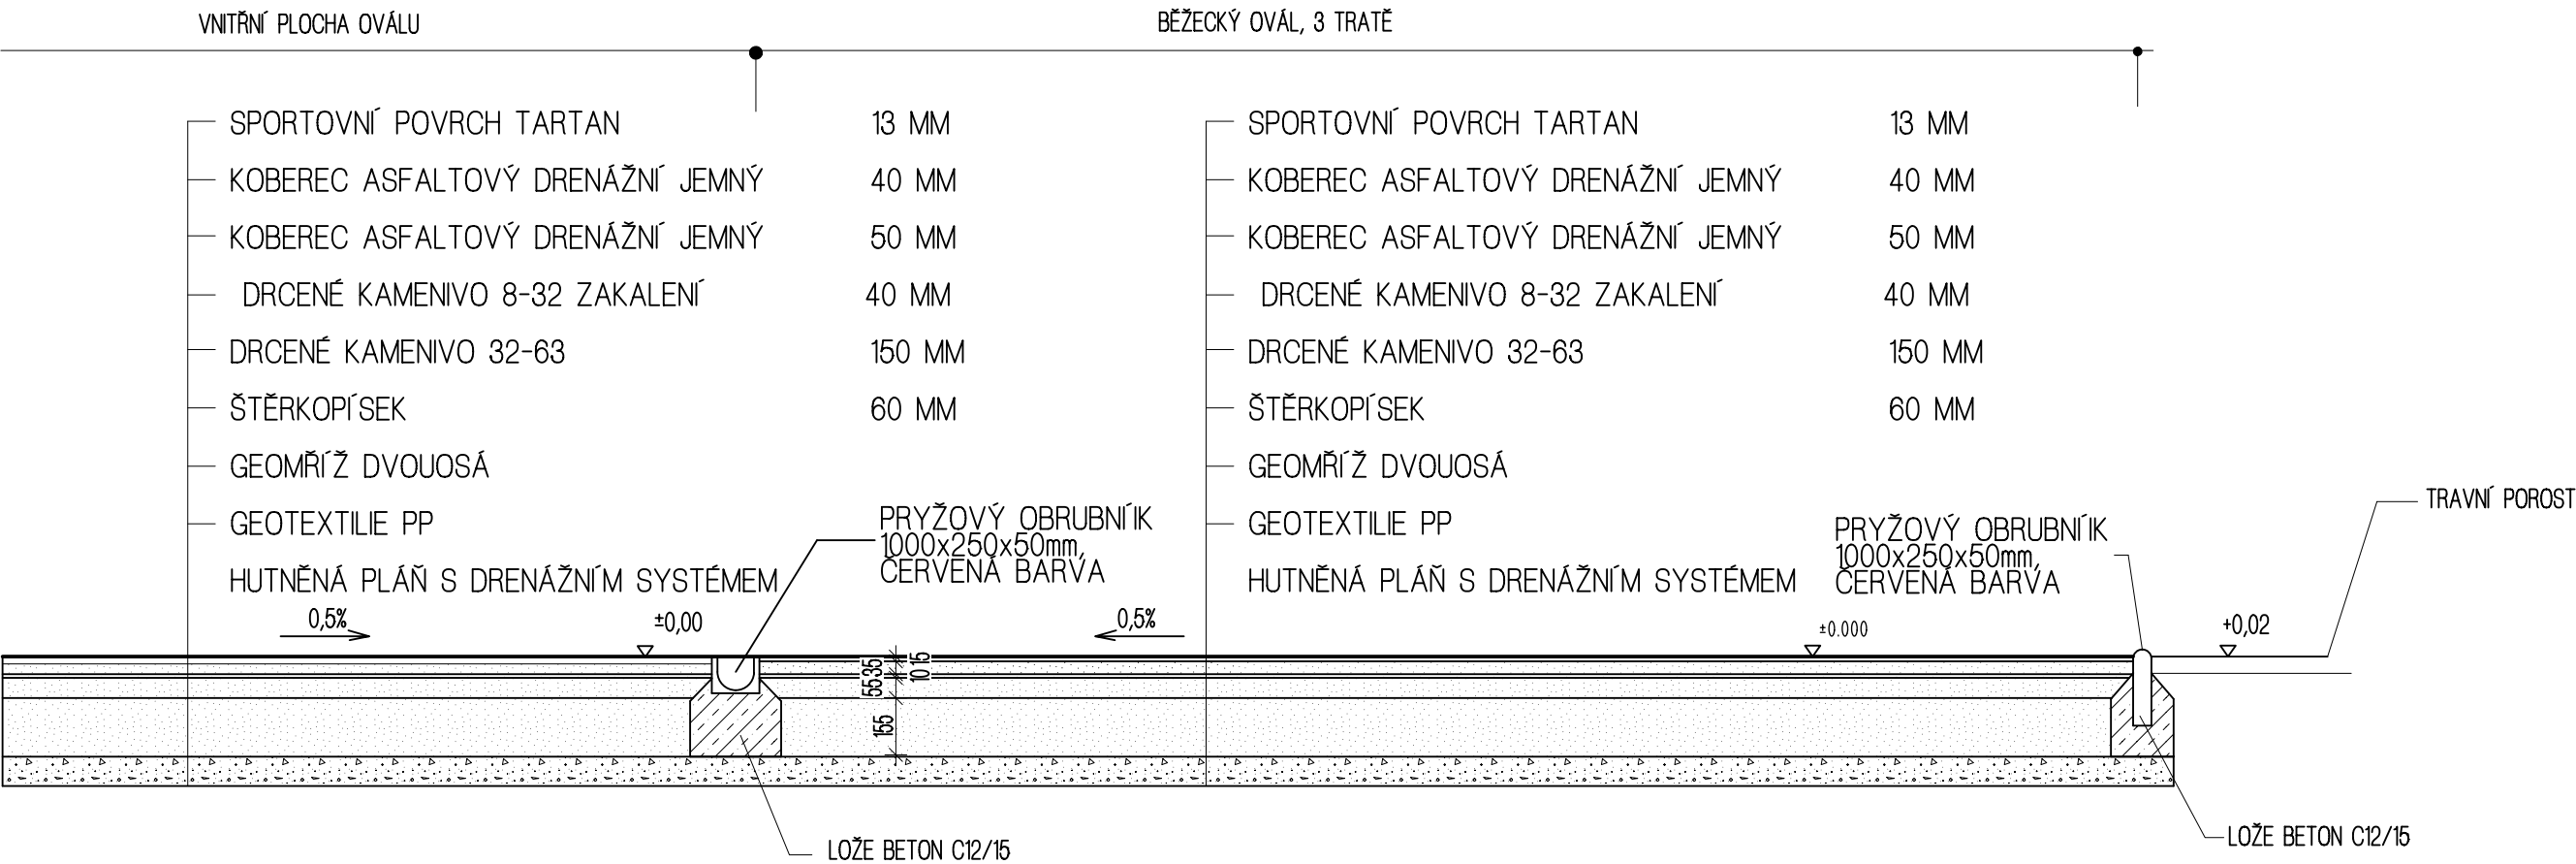

DETAIL KOTEVNÍ PATKY VYBAVENÍ

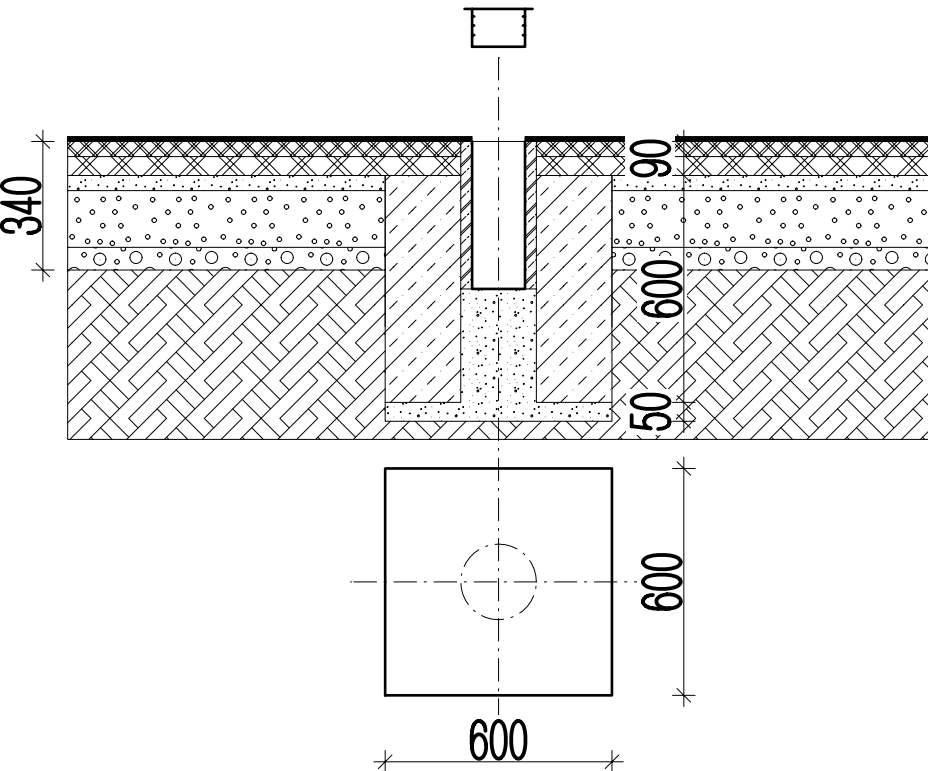

±0,000= ÚROVEŇ PODLAHY

TATO DOKUMENTACE JE DUŠEVNÍM VLASTNICTVÍM PROJEKČNÍ KANCELÁŘE UH IPON s.r.o. A NESMÍ BÝT BEZ PŘEDCHOZÍHO PÍSEMNÉHO SOUHLASU KOPÍROVÁNA, ROZMNOŽOVÁNA A ZPŘÍSTUPNĚNA JINÝM FYZICKÝM NEBO PRÁVNICKÝM SUBJEKTŮM.					
ZMĚNA		provedl		DNE	PODPIS
KONTROLOVAL	ING. MAREK FIALA				
VYPRACOVAL					
VYPRACOVAL	IRENA BLAŽKOVÁ				
INVESTOR: Město Kunovice, Náměstí Svobody 361 686 04 Kunovice, IČ 00567892				UH IPON, s.r.o., projekční kancelář sídlo Kunovice 314, tel. 572 548 115 mobil 608 88 99 36, 723 54 14 39 email: uhipon@seznam.cz kancelář: areál nemocnice J.E. PURKYNĚ 365 Uherské Hradiště, tel. 572 557 891	
STAVBA: REKONSTRUKCE SPORTOVNÍHO AREÁLU ZŠ U PÁLENICE, KUNOVICE				FORMÁT	8xA4
MÍSTO: KUNOVICE				DATUM	V. 2014
OBSAH: DETAIL SKLADBY DETAIL KOTEVNÍ PATKY VYBAVENÍ				STUPĚŇ	DSP
				Č.ZAK.	12/925/21
				MĚŘÍTKO	PARÉ
				1:20	C.V. 06