



AS

PROJEKT:	ZODPOVĚDNÝ PROJEKTANT:
nová zeď vedle budovy MěÚ Broumov	MgA. JAN SVĚTLÍK, ČKA04505 T: +420 777 137 987 E: jansvetlik@gmail.com
INVESTOR:	VYPRACOVAL:
MĚSTO BROUMOV	Ing. arch. VOJTĚCH ŠEDÝ T: +420 721 008 698 E: vojtech.sedy@gmail.com
STUPEŇ DOKUMENTACE:	DATUM:
DPS - dílčí část	únor 2021
VÝKRES:	

pohledy A1, A2, A3

FORMÁT:	PARÉ:
A3	
MĚŘÍTKO:	ČÍSLO VÝKRESU:
1:50	2.01

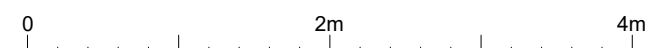


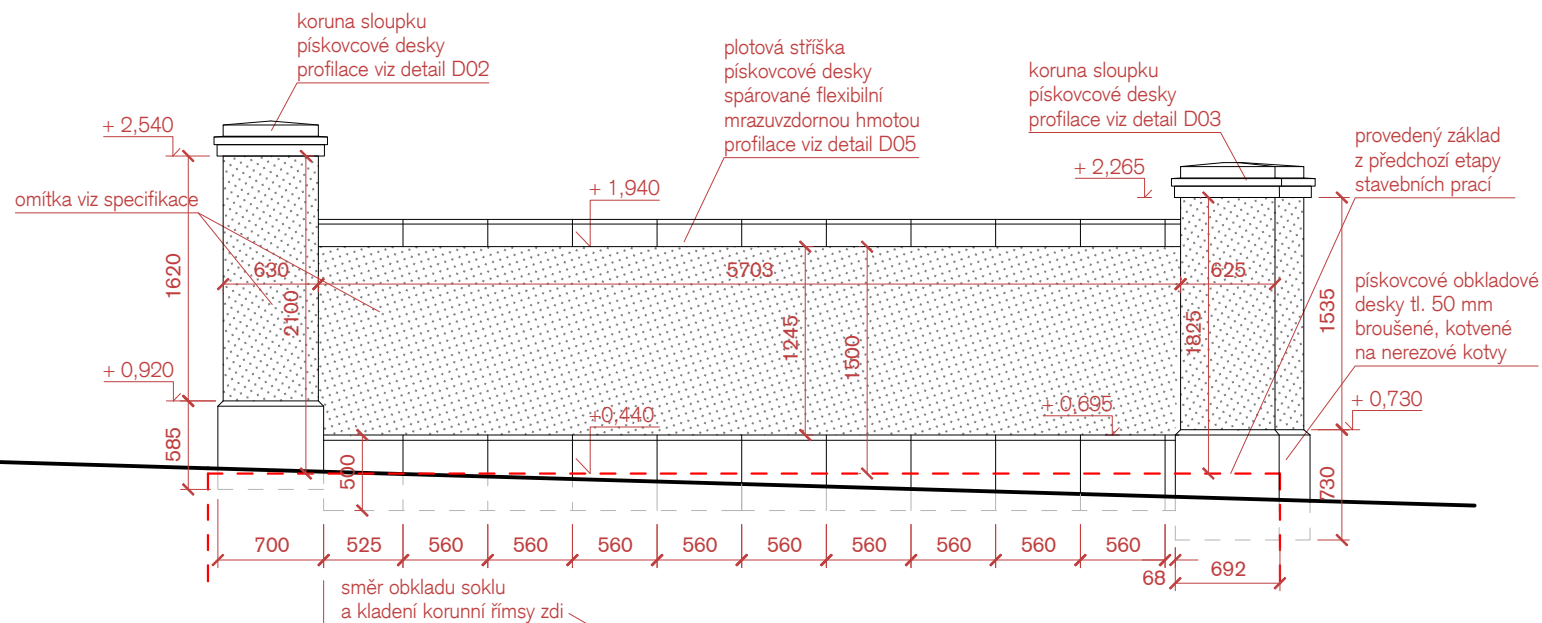

pohledy B1, B2

FORMÁT: A3	PARÉ:
MĚŘÍTKO: 1:50	ČÍSLO VÝKRESU: 2.02



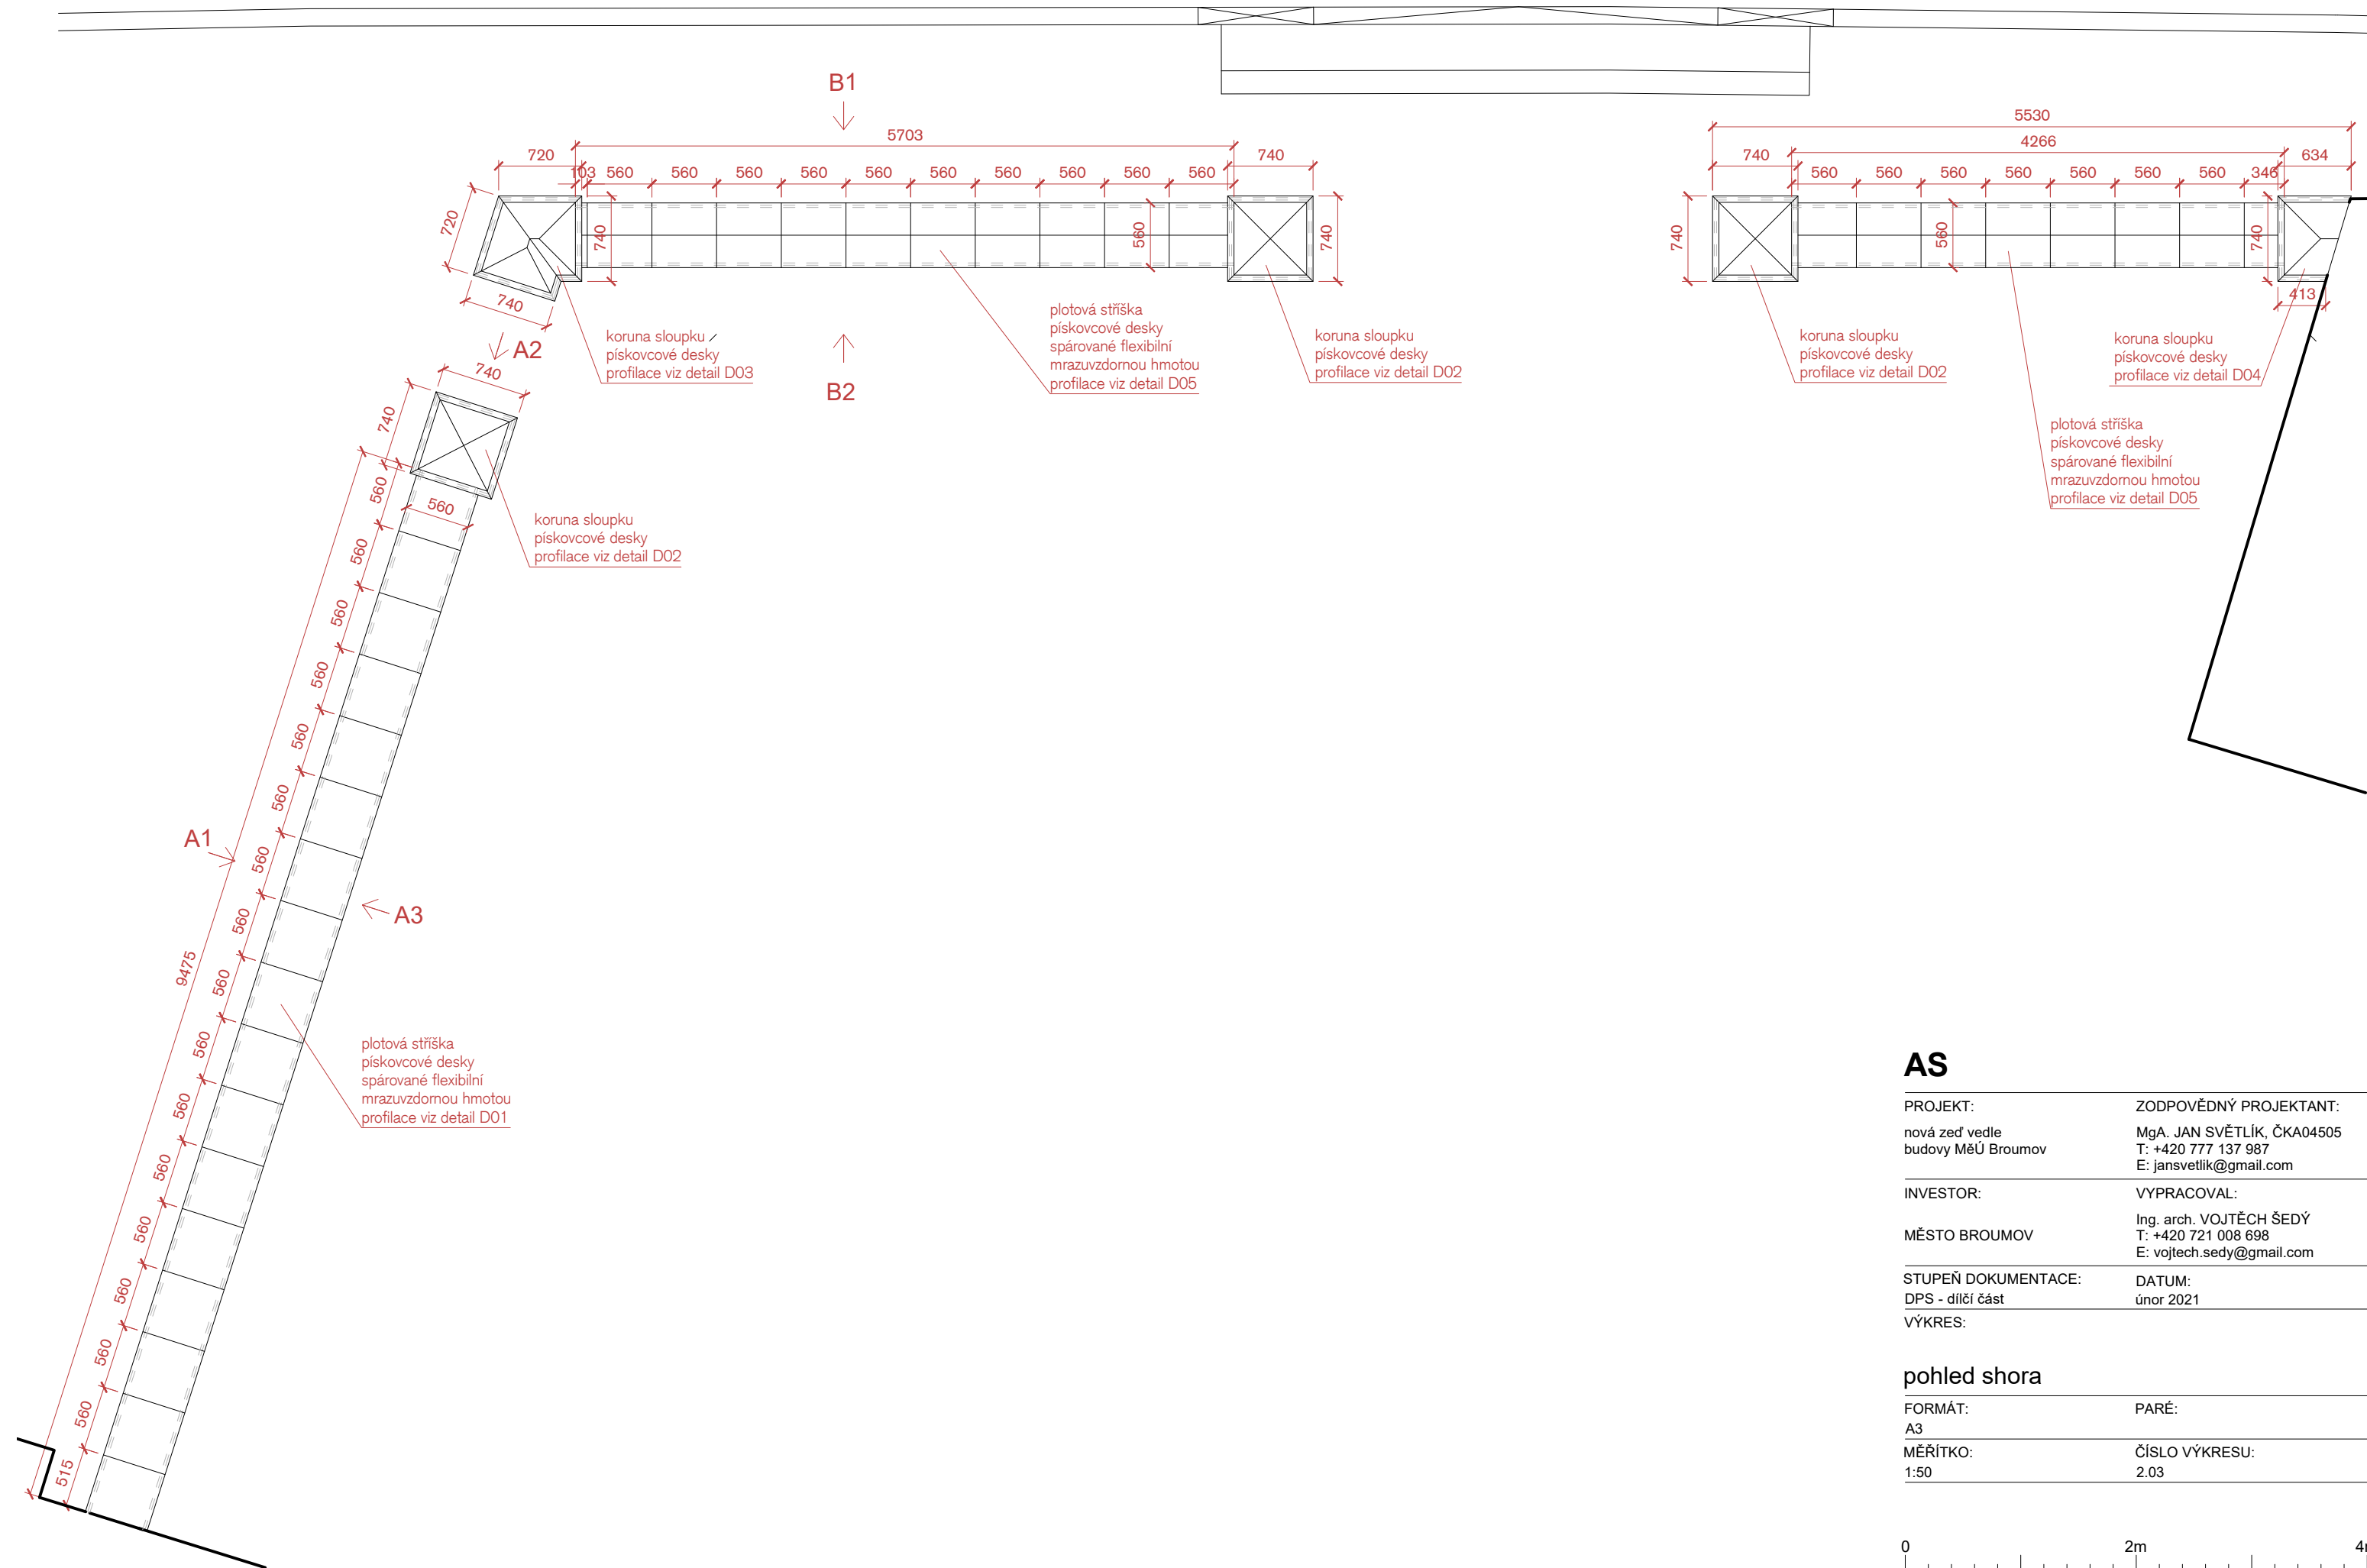

AS

PROJEKT:	ZODPOVĚDNÝ PROJEKTANT:
nová zeď vedle budovy MěÚ Broumov	MgA. JAN SVĚTLÍK, ČKA04505 T: +420 777 137 987 E: jansvetlik@gmail.com
INVESTOR:	VYPRACOVAL:
MĚSTO BROUMOV	Ing. arch. VOJTĚCH ŠEDÝ T: +420 721 008 698 E: vojtech.sedy@gmail.com
STUPEŇ DOKUMENTACE:	DATUM:
DPS - dílčí část	únor 2021
VÝKRES:	

pohled shora

FORMÁT:	PARÉ:
A3	
MĚŘÍTKO:	ČÍSLO VÝKRESU:
1:50	2.03

