




pohled shora

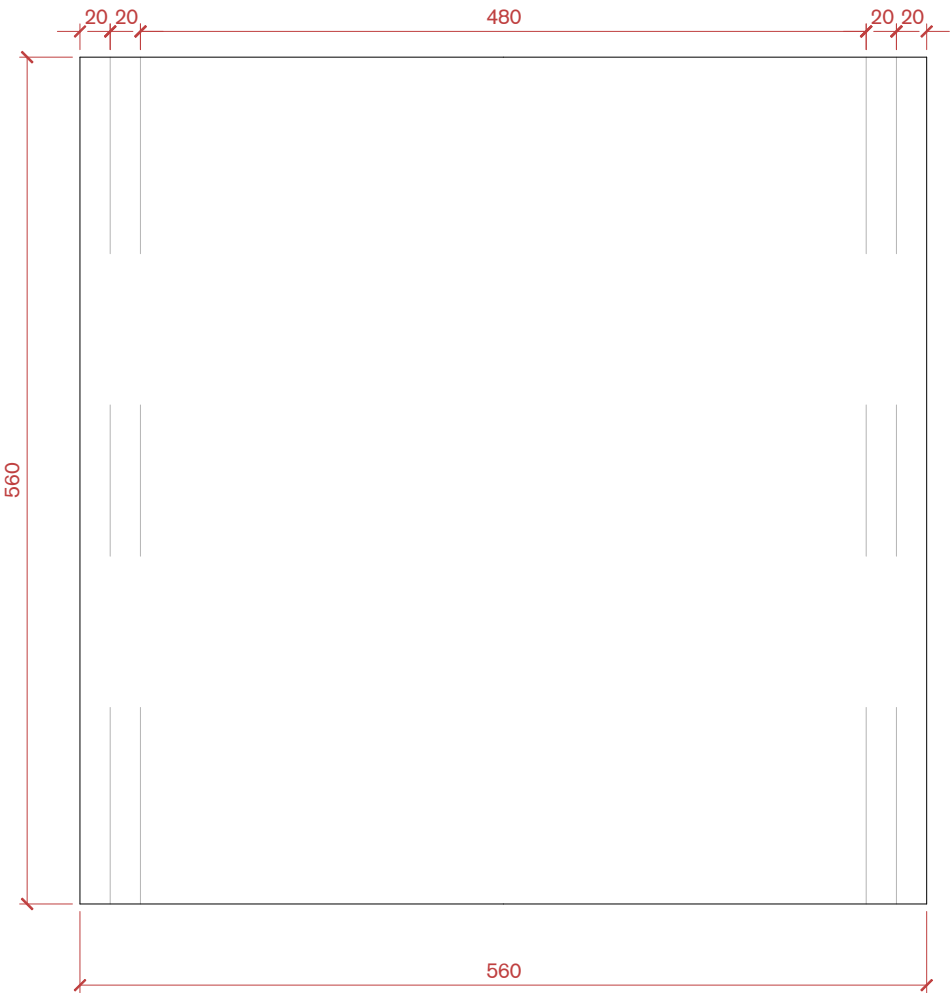

perspektiva

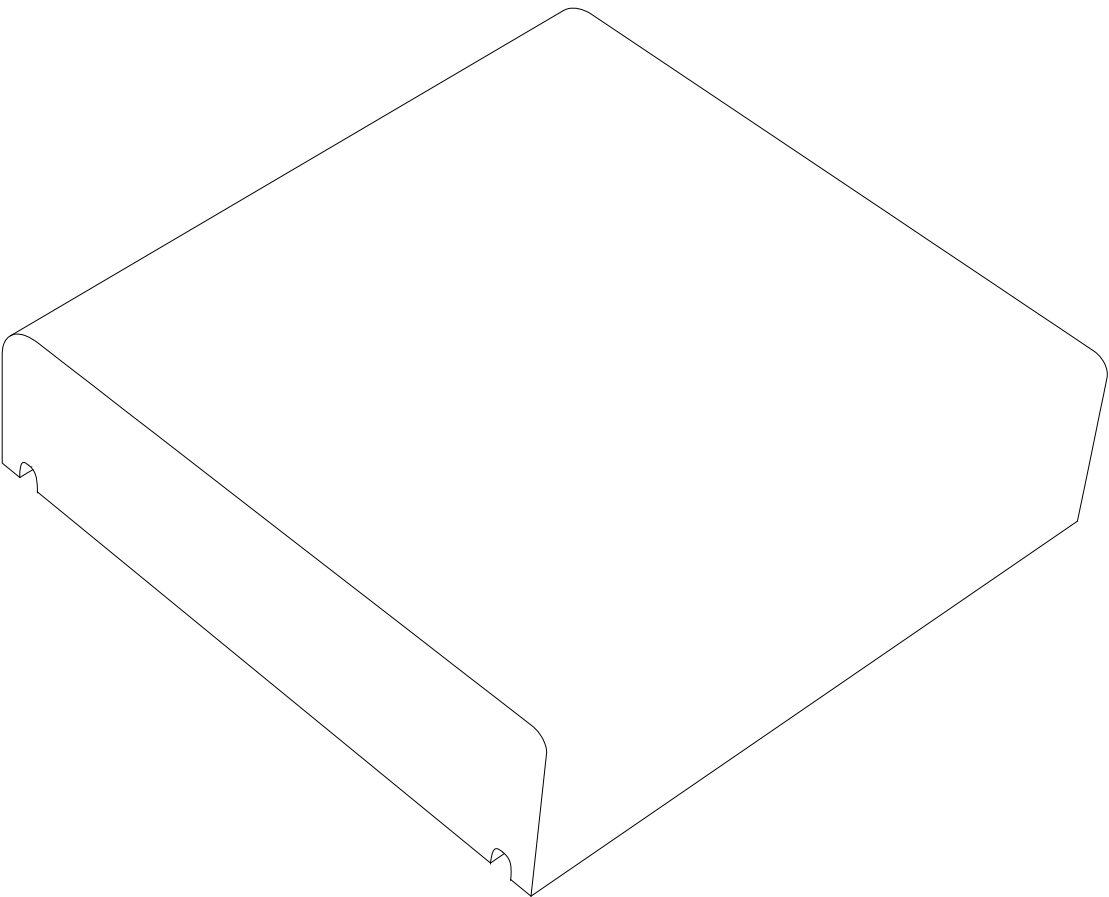

pohled boční

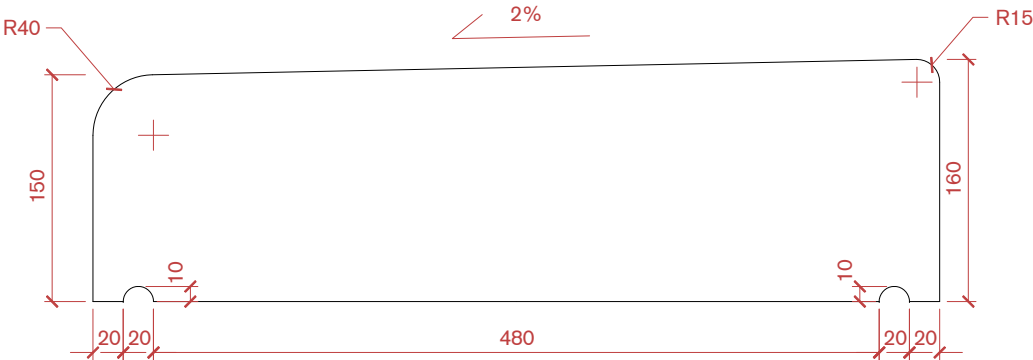

materiál:
Božanovský pískovec

rozměry budou případně
po dohodě s architekty
upraveny dle skutečného
provedení sloupku


neokótované pohledové
hrany budou sražené
pod radiusem cca 5 mm

AS


PROJEKT:	ZODPOVĚDNÝ PROJEKTANT:
nová zeď vedle budovy MěÚ Broumov	MgA. JAN SVĚTLÍK, ČKA04505 T: +420 777 137 987 E: jansvetlik@gmail.com
INVESTOR:	VYPRACOVAL:
MĚSTO BROUMOV	Ing. arch. VOJTĚCH ŠEDÝ T: +420 721 008 698 E: vojtech.sedy@gmail.com
STUPEŇ DOKUMENTACE:	DATUM:
DPS - dílčí část	únor 2021
VÝKRES:	
FORMÁT:	PARÉ:
A3	
MĚŘÍTKO:	ČÍSLO VÝKRESU:
1:5	4.01




pohled shora

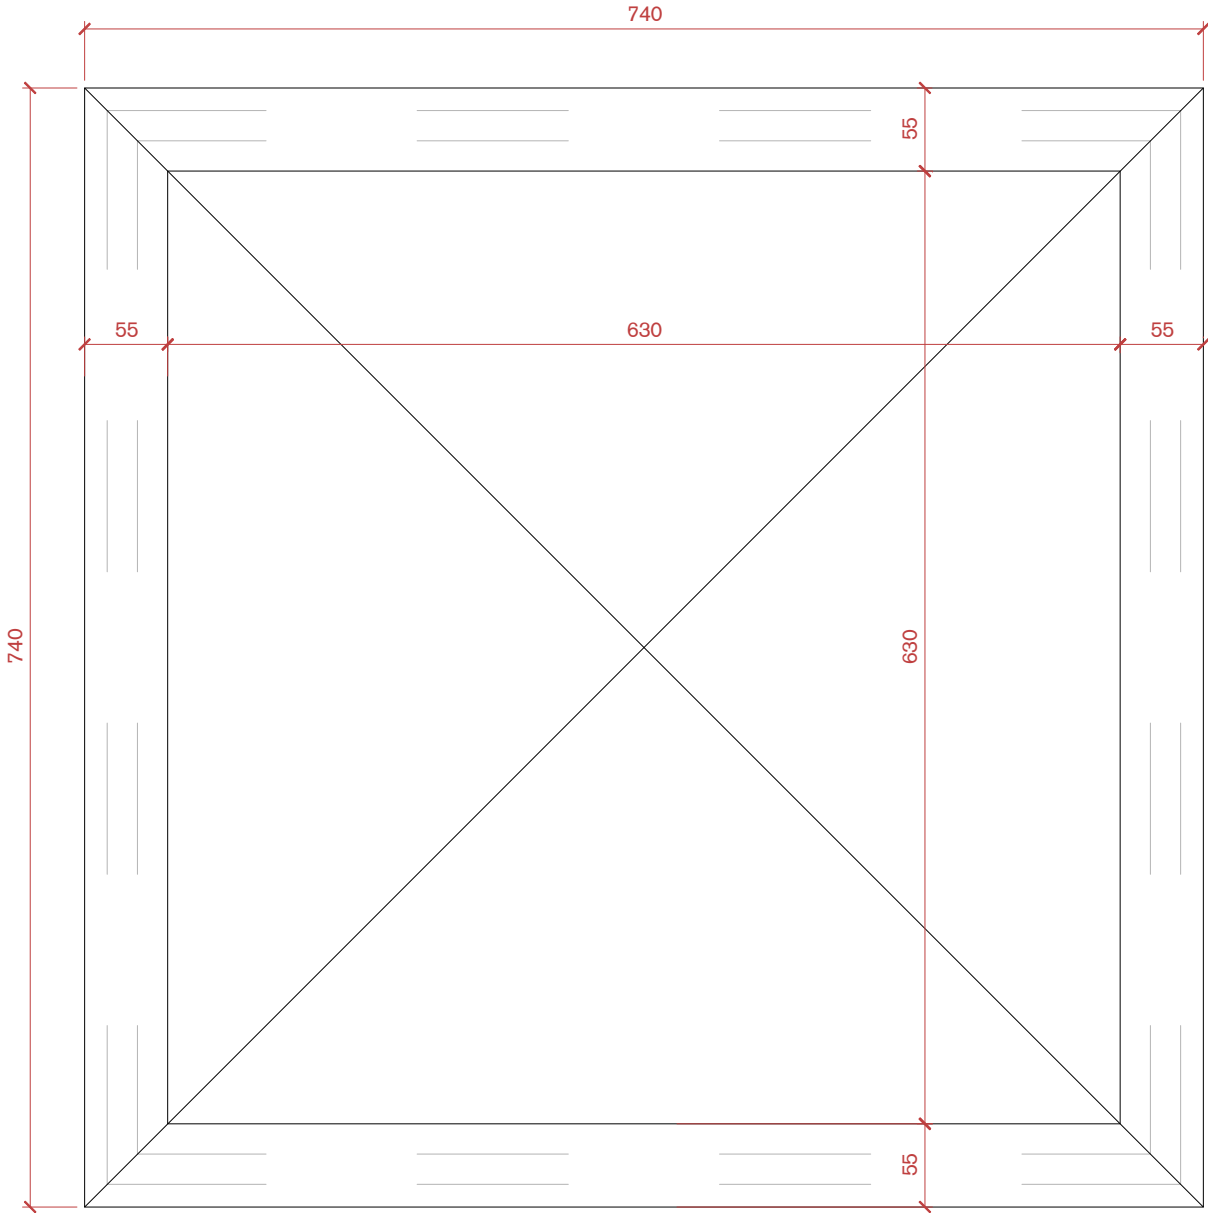


řez

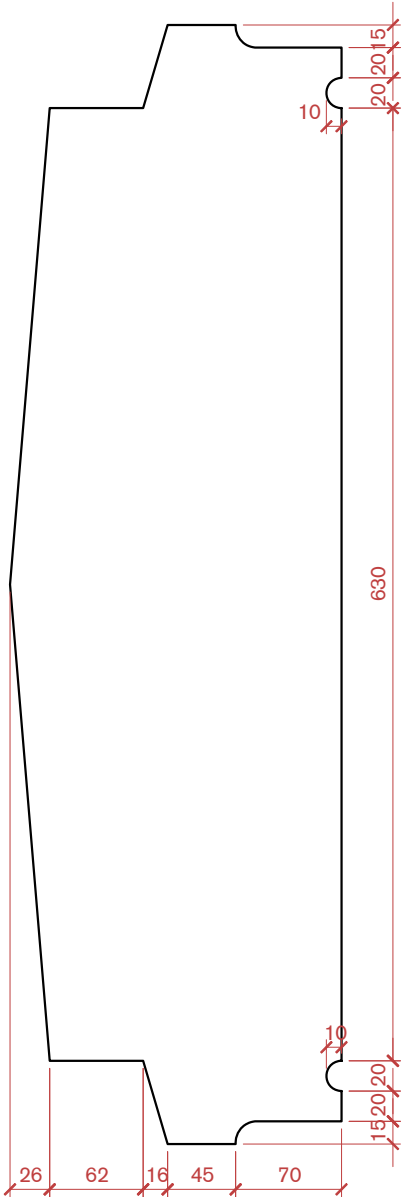

pohled čelní

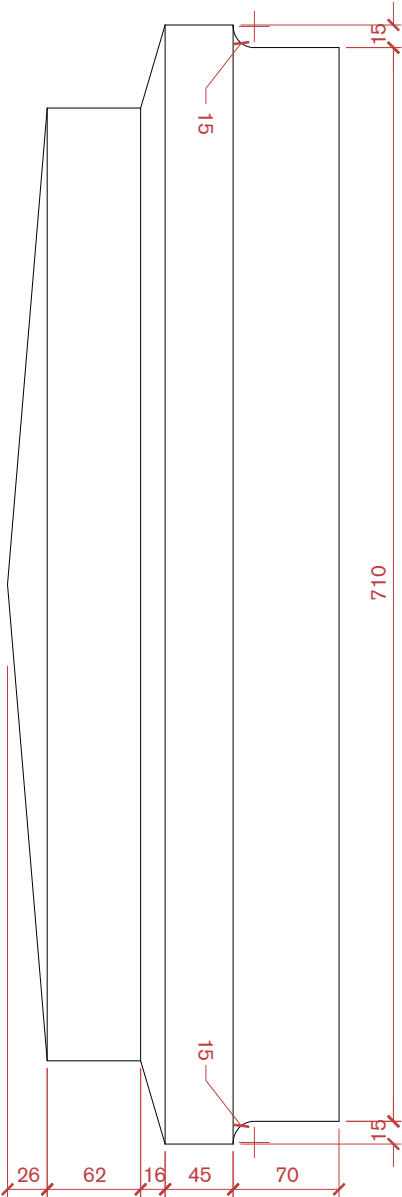

pohled boční

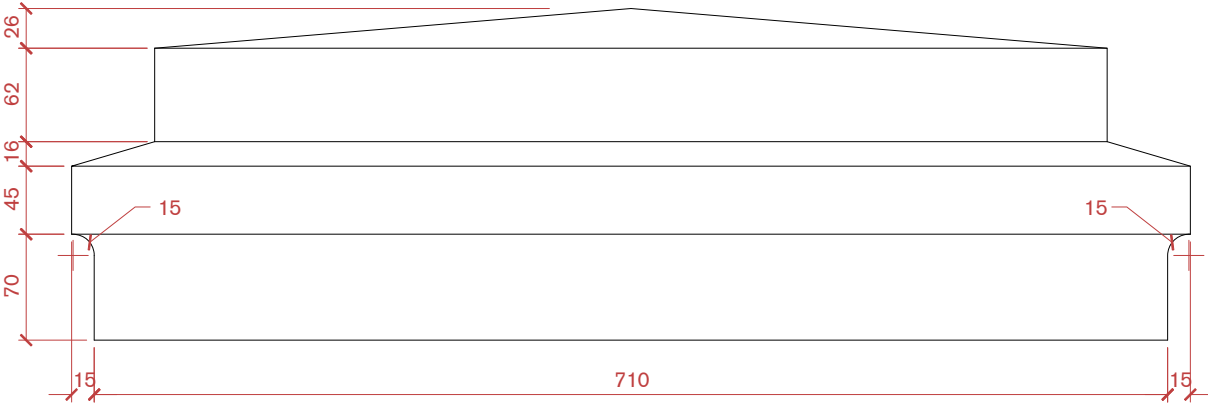


materiál:
Božanovský pískovec




rozměry budou případně
po dohodě s architekty
upraveny dle skutečného
provedení sloupku

neokótované pohledové
hrany budou sražené
pod radiusem cca 5 mm


AS

PROJEKT:	ZODPOVĚDNÝ PROJEKTANT:
nová zeď vedle budovy MěÚ Broumov	MgA. JAN SVĚTLÍK, ČKA04505 T: +420 777 137 987 E: jansvetlik@gmail.com
INVESTOR:	VYPRACOVAL:
MĚSTO BROUMOV	Ing. arch. VOJTĚCH ŠEDÝ T: +420 721 008 698 E: vojtech.sedy@gmail.com
STUPEŇ DOKUMENTACE:	DATUM:
DPS - dílčí část	únor 2021
VÝKRES:	
KORUNA SLOUPKU DETAIL D02	
FORMÁT:	PARÉ:
A3	
MĚŘÍTKO:	ČÍSLO VÝKRESU:
1:5	4.02

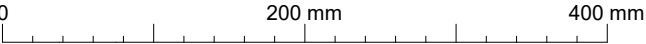

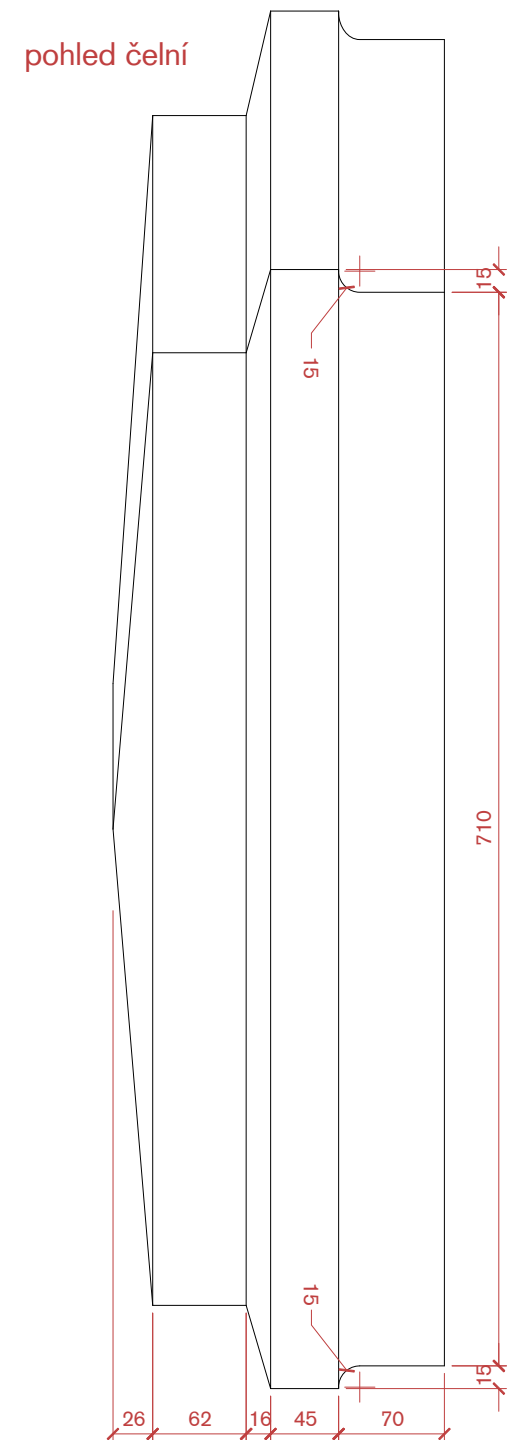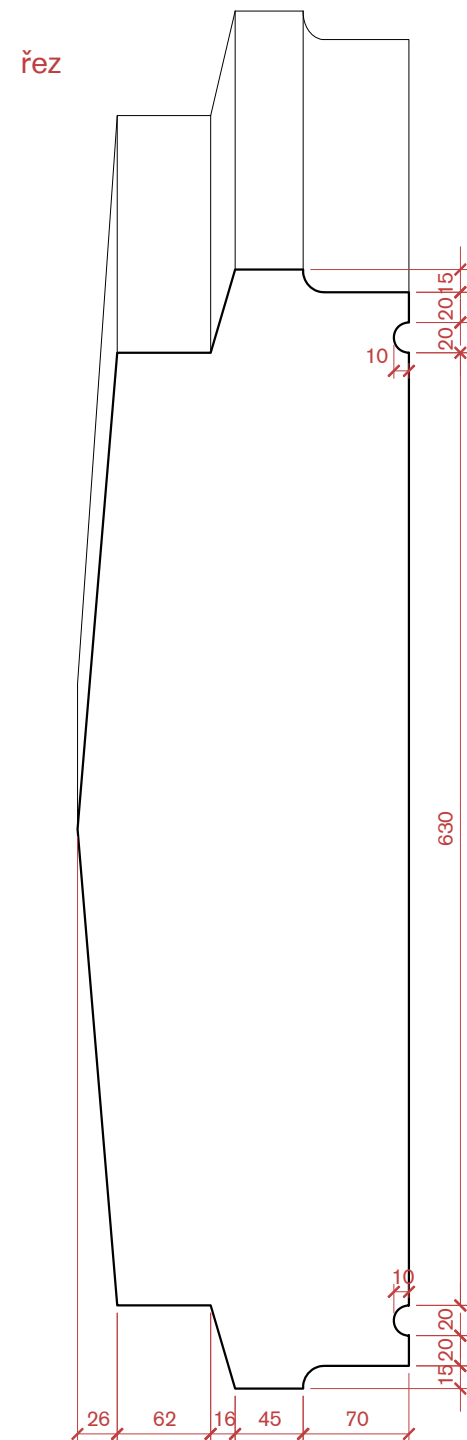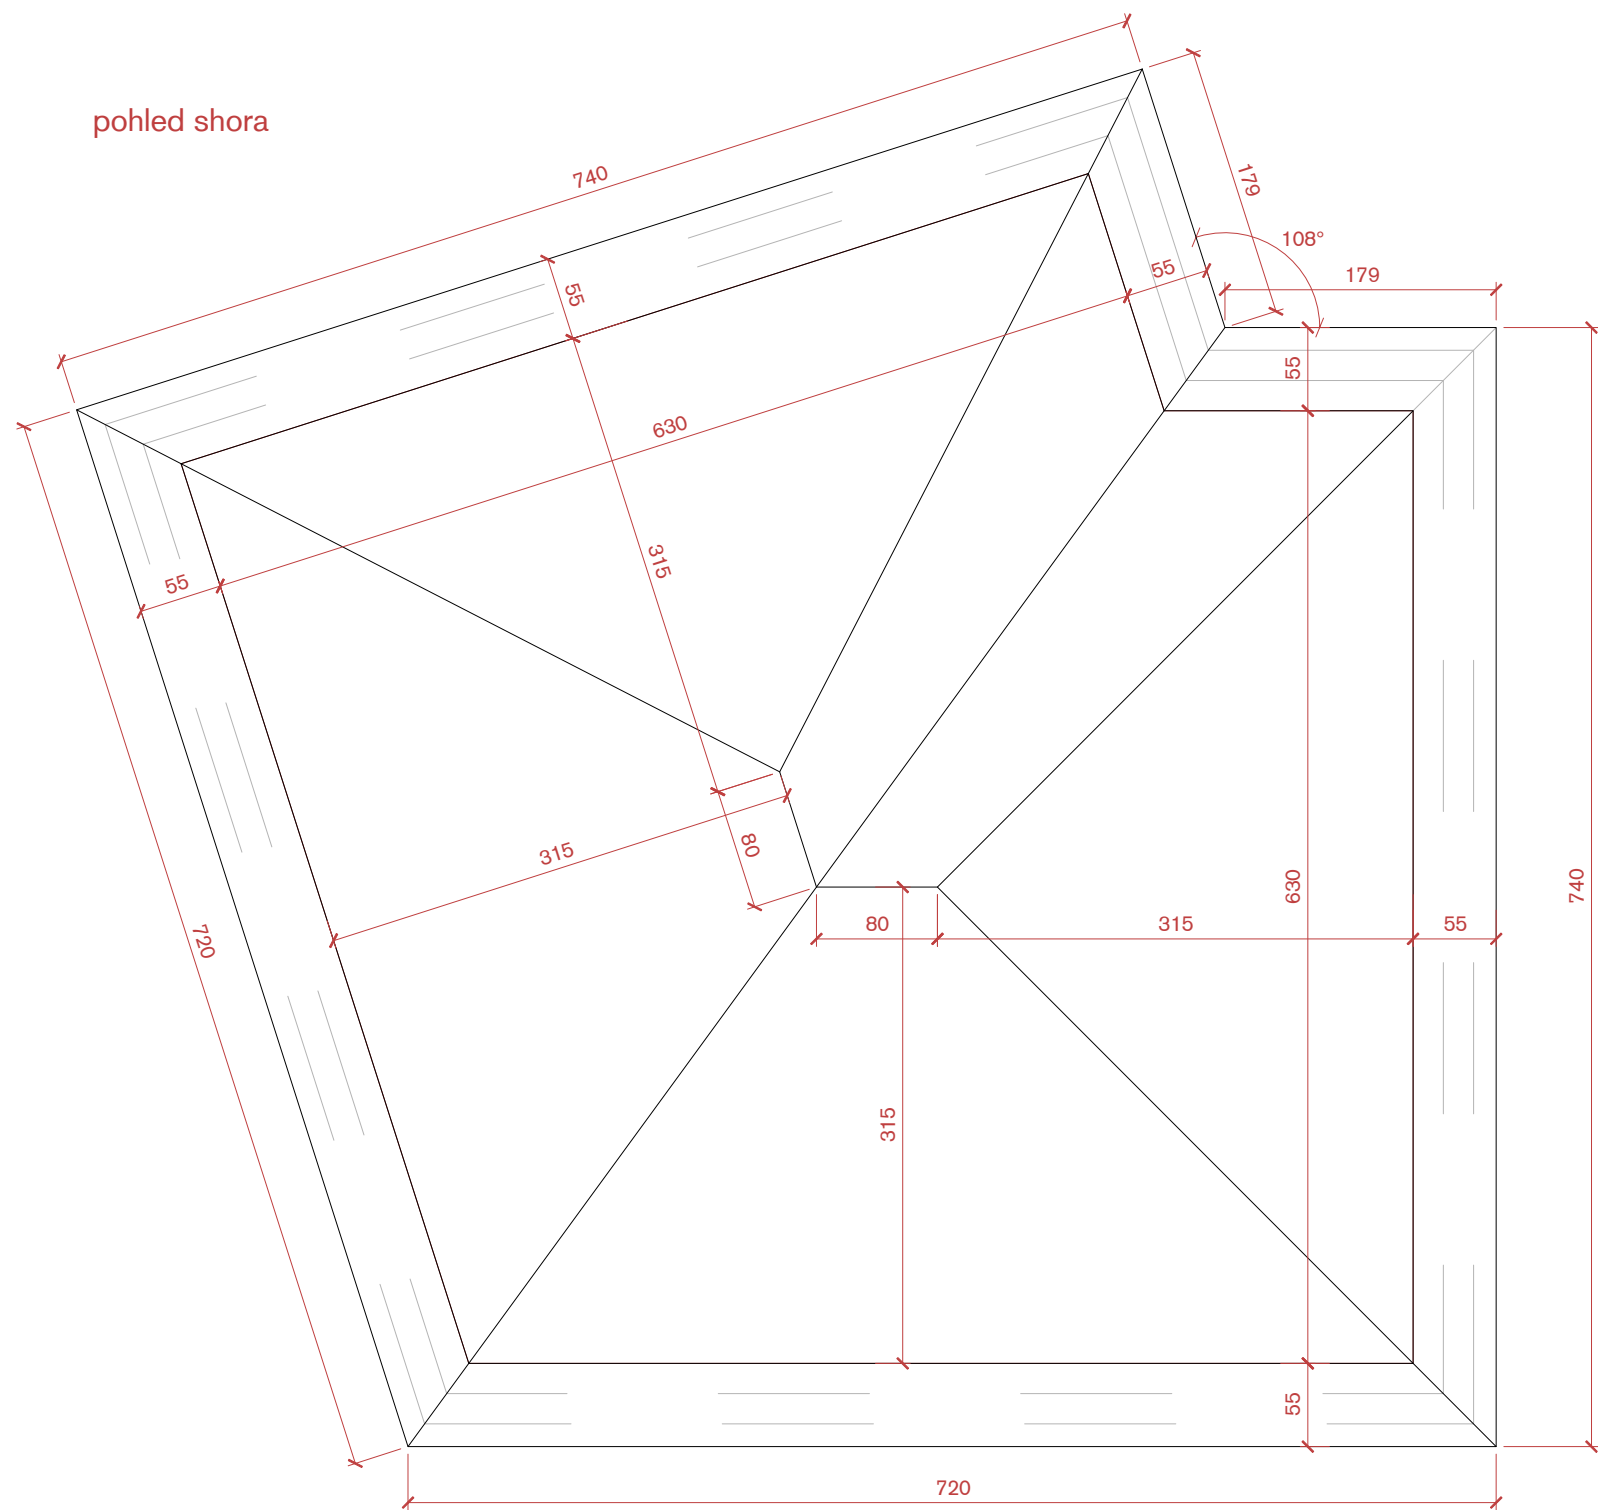

pohled boční

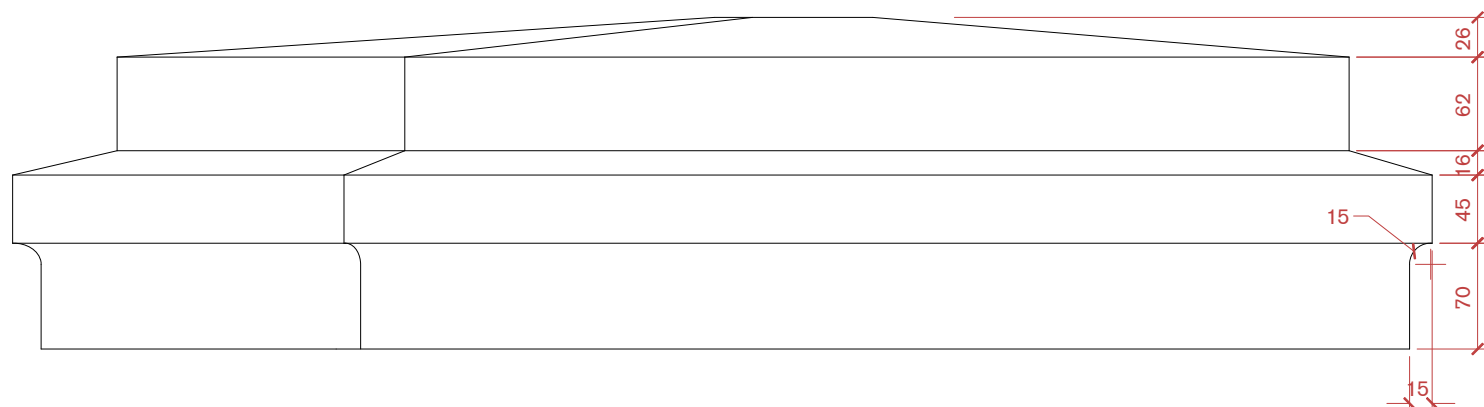

materiál:
Božanovský pískovec


rozměry budou případně
po dohodě s architekty
upraveny dle skutečného
provedení sloupku

neokótované pohledové
hrany budou sražené
pod radiusem cca 5 mm


AS

PROJEKT:	ZODPOVĚDNÝ PROJEKTANT:
nová zeď vedle budovy MěÚ Broumov	MgA. JAN SVĚTLÍK, ČKA04505 T: +420 777 137 987 E: jansvetlik@gmail.com
INVESTOR:	VYPRACOVAL:
MĚSTO BROUMOV	Ing. arch. VOJTĚCH ŠEDÝ T: +420 721 008 998 E: vojtech.sedy@gmail.com
STUPEŇ DOKUMENTACE:	DATUM:
DPS - dílčí část	únor 2021
VÝKRES:	
KORUNA SLOUPKU DETAIL D03	
FORMÁT:	PARÉ:
A3	
MĚŘÍTKO:	ČÍSLO VÝKRESU:
1:5	4.03


pohled shora

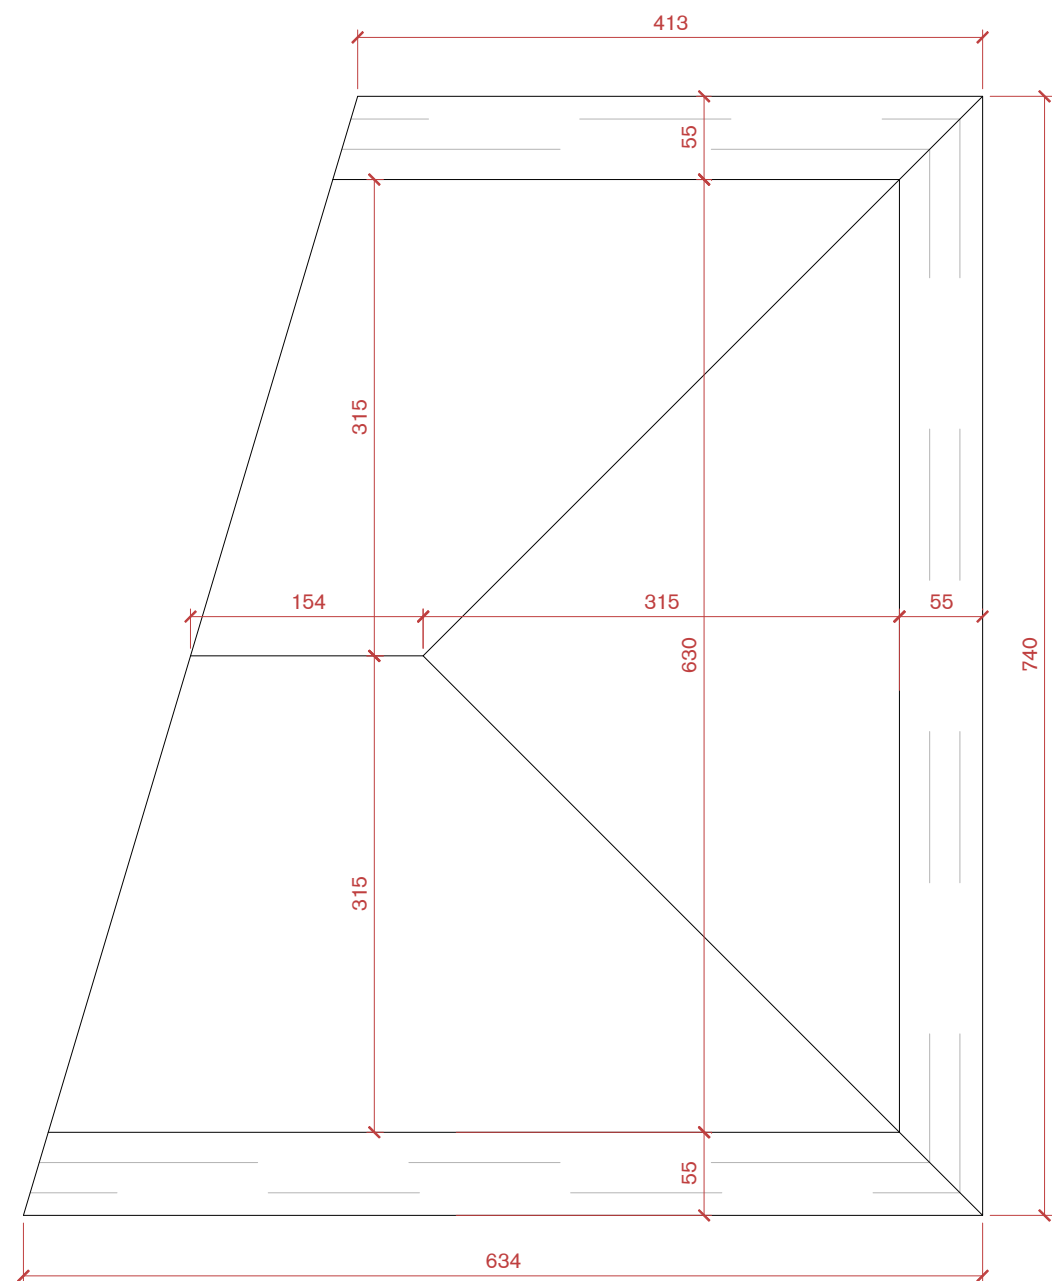


řez

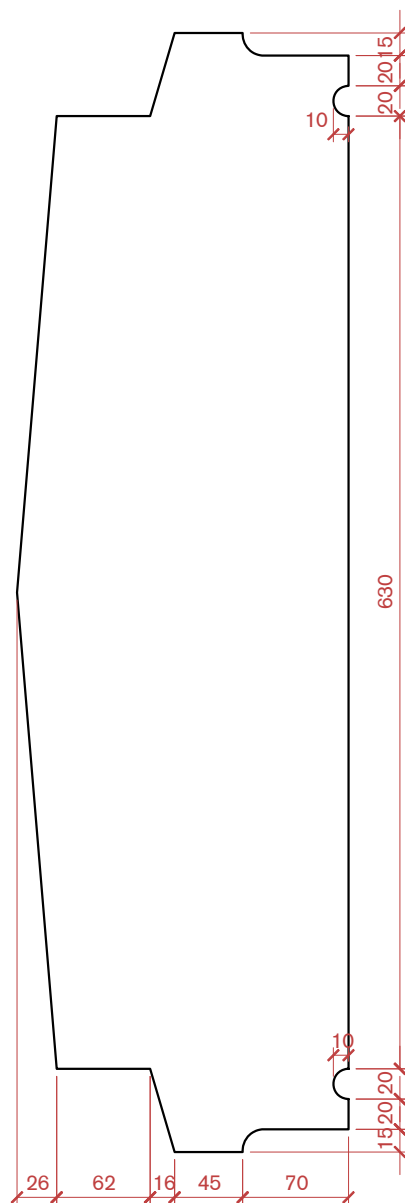

pohled čelní

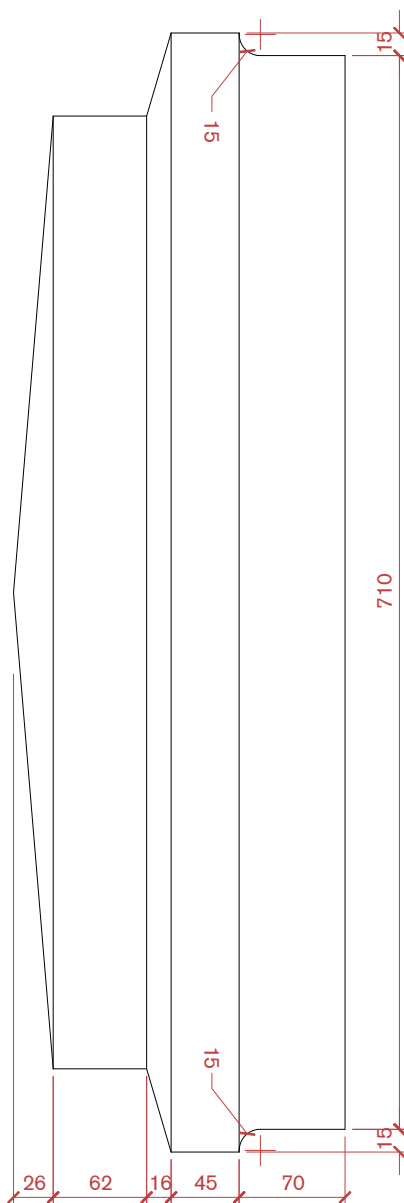

pohled boční

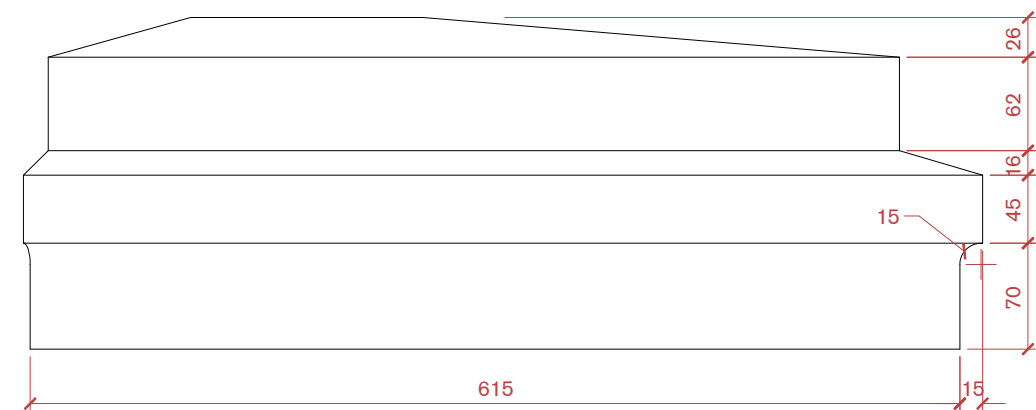


materiál:
Božanovský pískovec

rozměry budou případně
po dohodě s architekty
upraveny dle skutečného
provedení sloupku


neokótované pohledové
hrany budou sražené
pod radiusem cca 5 mm

AS


PROJEKT:	ZODPOVĚDNÝ PROJEKTANT:
nová zeď vedle budovy MěÚ Broumov	MgA. JAN SVĚTLÍK, ČKA04505 T: +420 777 137 987 E: jansvetlik@gmail.com
INVESTOR:	VYPRACOVAL:
MĚSTO BROUMOV	Ing. arch. VOJTĚCH ŠEDÝ T: +420 721 008 698 E: vojtech.sedy@gmail.com
STUPEŇ DOKUMENTACE:	DATUM:
DPS - dílčí část	únor 2021
VÝKRES:	
PLOTOVÁ STŘÍŠKA DETAIL D04	
FORMÁT:	PARÉ:
A3	
MĚŘÍTKO:	ČÍSLO VÝKRESU:
1:5	4.04

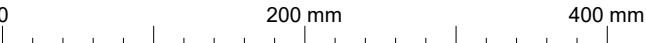


pohled shora

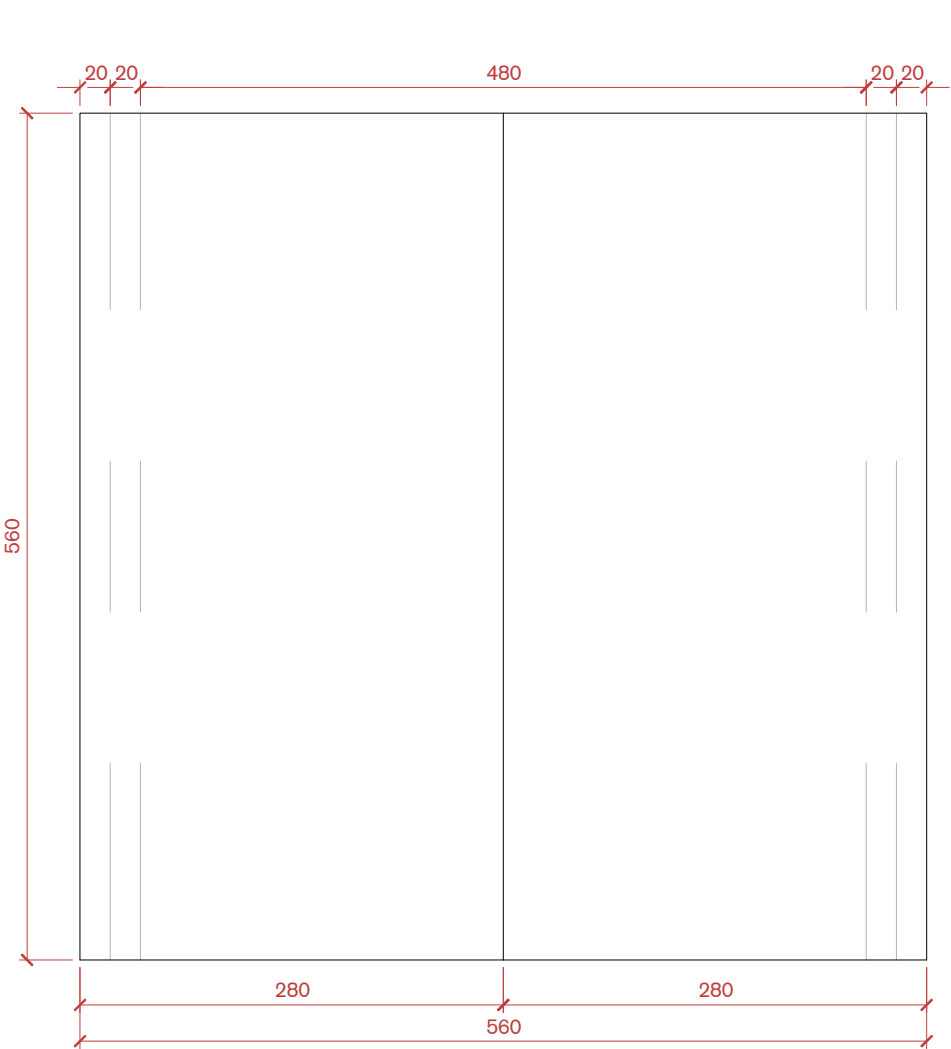


pohled čelní

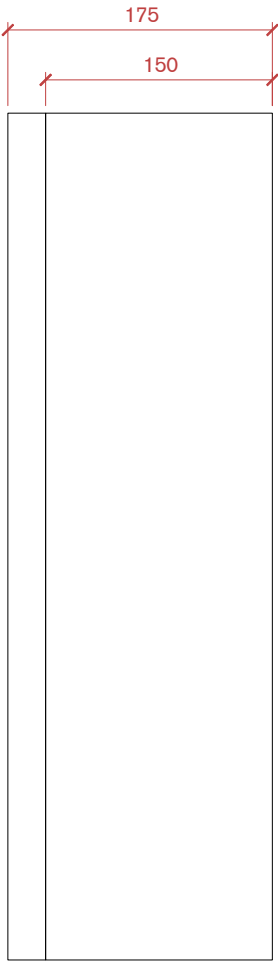

perspektiva

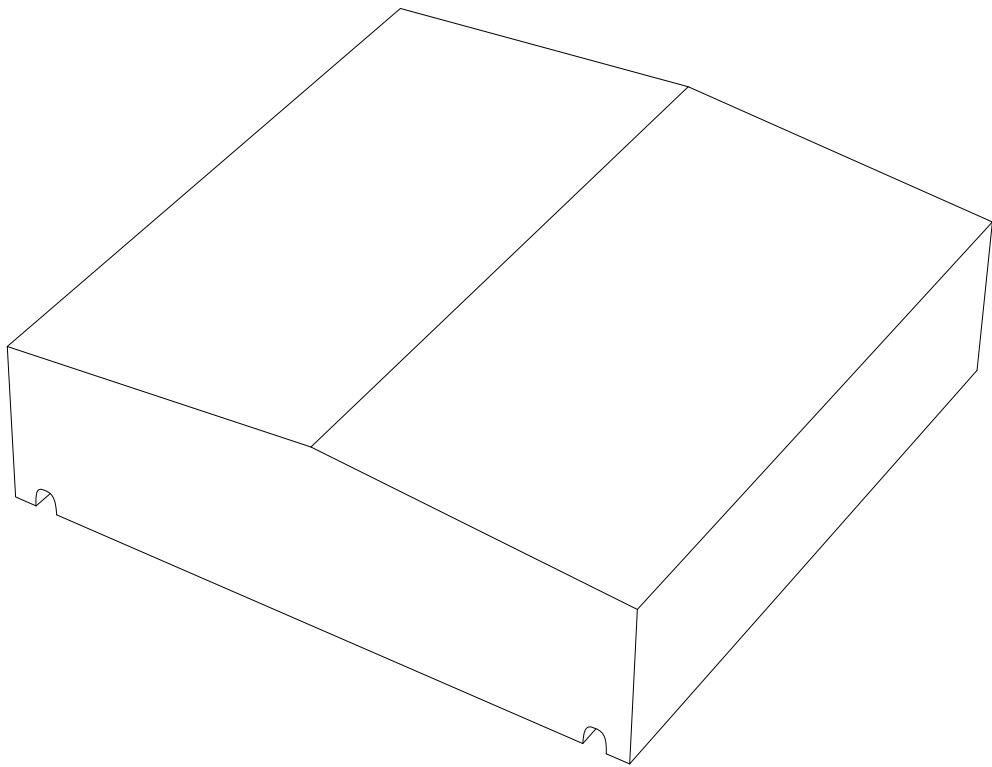

pohled boční

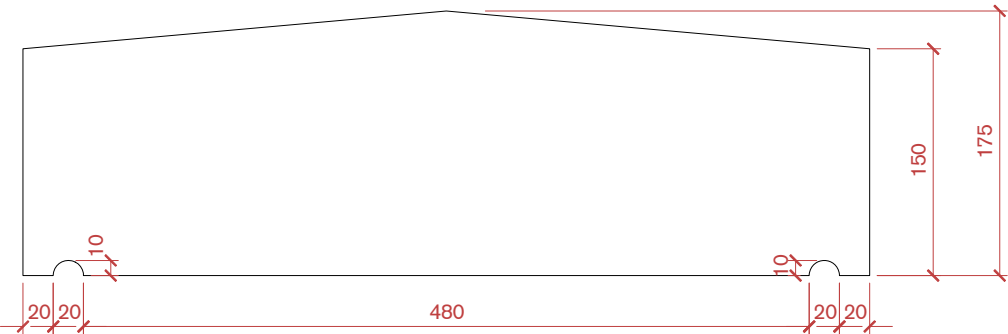


materiál:
Božanovský pískovec


rozměry budou případně
po dohodě s architekty
upraveny dle skutečného
provedení sloupku

neokótované pohledové
hrany budou sražené
pod radiusem cca 5 mm

AS


PROJEKT:	ZODPOVĚDNÝ PROJEKTANT:
nová zeď vedle budovy MěÚ Broumov	MgA. JAN SVĚTLÍK, ČKA04505 T: +420 777 137 987 E: jansvetlik@gmail.com
INVESTOR:	VYPRACOVAL:
MĚSTO BROUMOV	Ing. arch. VOJTĚCH ŠEDÝ T: +420 721 008 698 E: vojtech.sedy@gmail.com
STUPEŇ DOKUMENTACE:	DATUM:
DPS - dílčí část	únor 2021
VÝKRES:	
FORMÁT:	PARÉ:
A3	
MĚŘÍTKO:	ČÍSLO VÝKRESU:
1:5	4.05

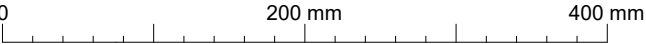


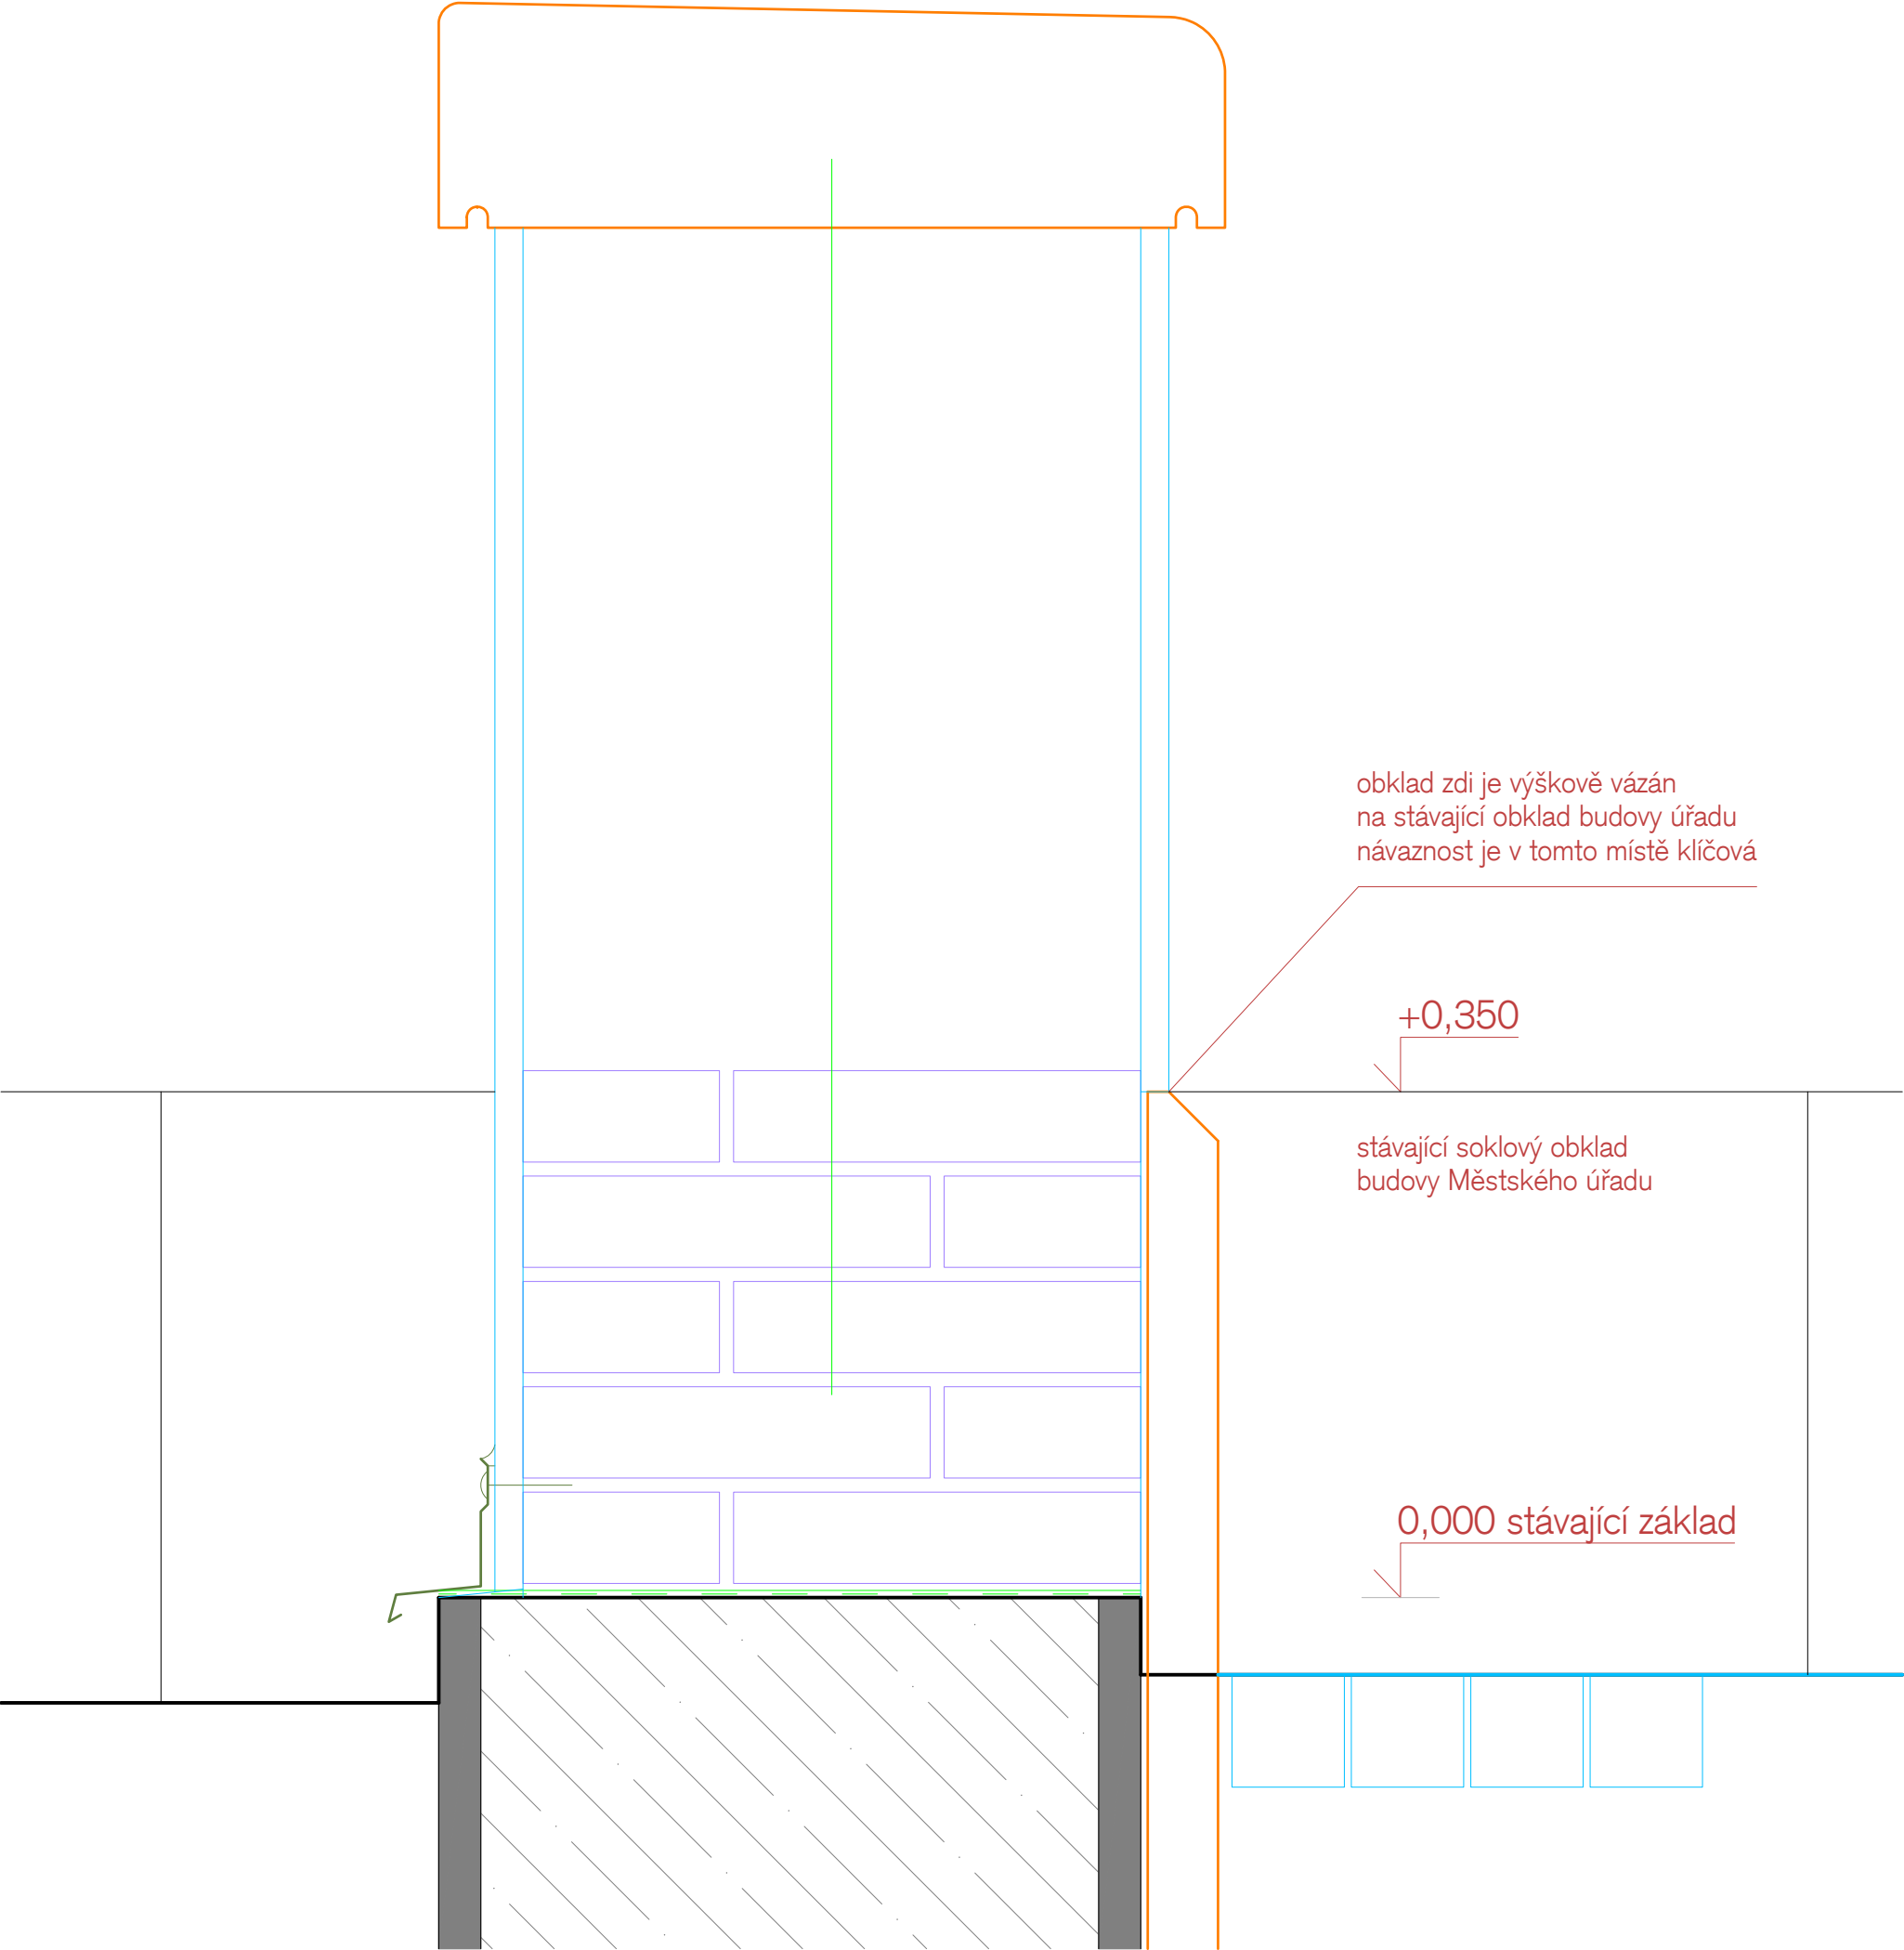

AS

PROJEKT: nová zeď vedle budovy MěÚ Broumov	ZODPOVĚDNÝ PROJEKTANT: MgA. JAN SVĚTLÍK, ČKA04505 T: +420 777 137 987 E: jansvetlik@gmail.com
INVESTOR: MĚSTO BROUMOV	VYPRACOVAL: Ing. arch. VOJTĚCH ŠEDÝ T: +420 721 008 698 E: vojtech.sedy@gmail.com
STUPEŇ DOKUMENTACE: DPS - dílčí část	DATUM: únor 2021
VÝKRES: NÁVAZNOST SOKLU BUDOVY MĚÚ A NOVÉ ZÍDKY - DETAIL D06	
FORMÁT: A3	PARÉ:
MĚŘÍTKO: 1:5	ČÍSLO VÝKRESU: 4.06

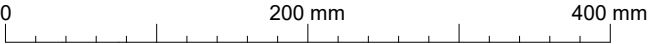

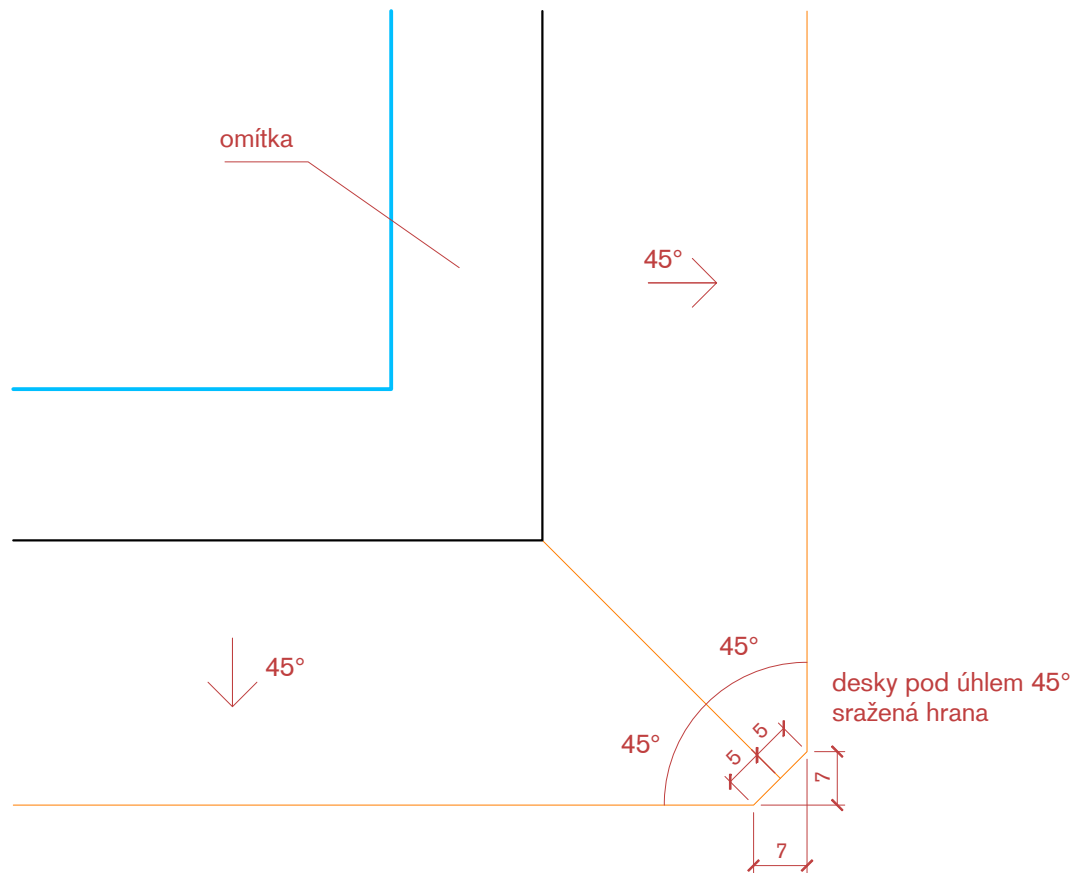

AS

PROJEKT: nová zeď vedle budovy MěÚ Broumov	ZODPOVĚDNÝ PROJEKTANT: MgA. JAN SVĚTLÍK, ČKA04505 T: +420 777 137 987 E: jansvetlik@gmail.com
INVESTOR: MĚSTO BROUMOV	VYPRACOVAL: Ing. arch. VOJTĚCH ŠEDÝ T: +420 721 008 698 E: vojtech.sedy@gmail.com
STUPEŇ DOKUMENTACE: DPS - dílčí část	DATUM: únor 2021
VÝKRES:	

DETAIL - ROH SOKLOVÉHO OBKLADU

FORMÁT: A3	PARÉ:
MĚŘÍTKO: 1:1	ČÍSLO VÝKRESU: 4.07

