ZÁBRADLÍ TERASY
M 1:25

PŮDORYS
M 1:25

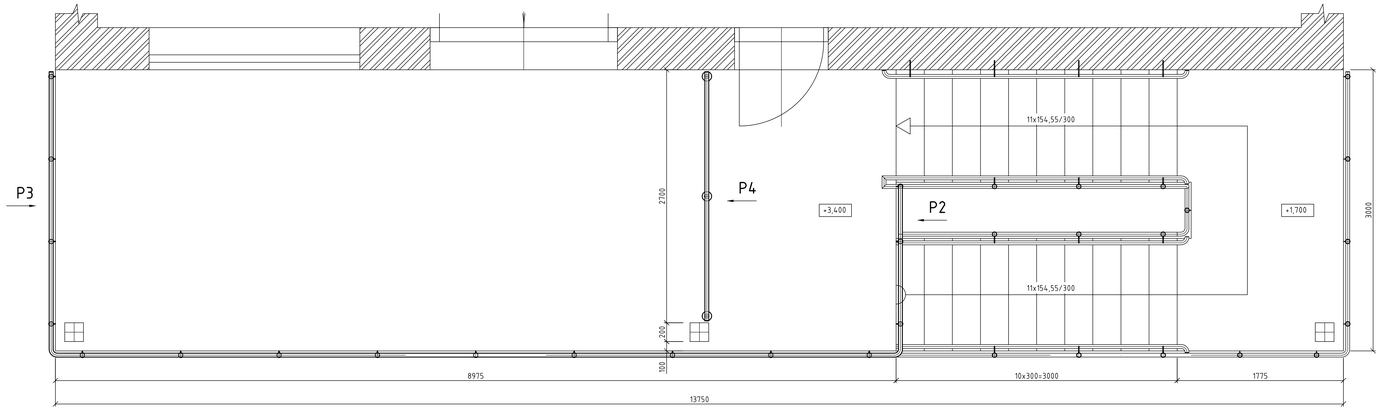

DETAIL UPEVNĚNÍ RÁMU TAHOKOVU
M 1:5

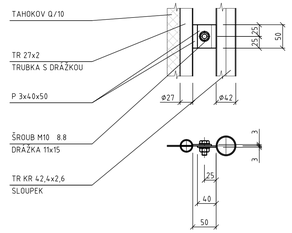

KOTVENÍ SLOUPKU DO PODLAHY
M 1:5

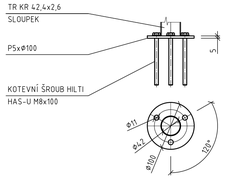

POZNÁMKA :
OCEL 235, VÝROBNÍ SKUPINA EXC 2

- SPOJOVACÍ MATERIÁL KVALITY 8.8.
- NAVRŽENO DLE ČSN EN 1993-1.
- TENTO VÝKRES NENAHRAZUJE VÝROBNÍ DOKUMENTACI.
- DÍLENSKÁ DOKUMENTACE MUSÍ BÝT ZPRACOVÁNA NA ZÁKLADĚ SKUTEČNÝCH ROZMĚRŮ NA STAVBĚ.
- VŠECHNY NEZNAČENÉ SVARY PROVÉST S MAXIMÁLNÍ ÚNOSNOSTÍ SVAŘOVANÝCH PROFILŮ.
- NEDÍLNOU SOUČÁSTÍ PROJEKTOVÉ DOKUMENTACE JE TECHNICKÁ ZPRÁVA.

- VENKOVNÍ OCELOVÉ KONSTRUKCE BUDE ŽÁROVĚ POZINKOVÁNA, VČETNĚ ZÁBRADLÍ.
- V UZAVŘENÝCH PROFILECH ZHOTOVIT OTVORY PRO ODVZDUŠNĚNÍ PŘI ZINKOVÁNÍ.

- KOTVENÍ BUDE PROVEDENO POMOCÍ KOTEVNÍCH ŠROUBŮ HILTI HAS-U.
  KOTVENÍ PROVÁDĚT DLE MONTÁŽNÍCH PŘEDPISŮ HILTI.
- OTVORY PRO KOTVY VRTAT MIMO VÝZTUŽ. POLOHU VÝZTUŽE OVĚŘIT DETEKTOREM FERROSCAN PS250. V PŘÍPADĚ POTŘEBY UPRAVIT VELIKOST KOTEVNÍCH DESEK A ROZTEČE PRO KOTVY.

Z 01.3

POHLED "P1"
M 1:25

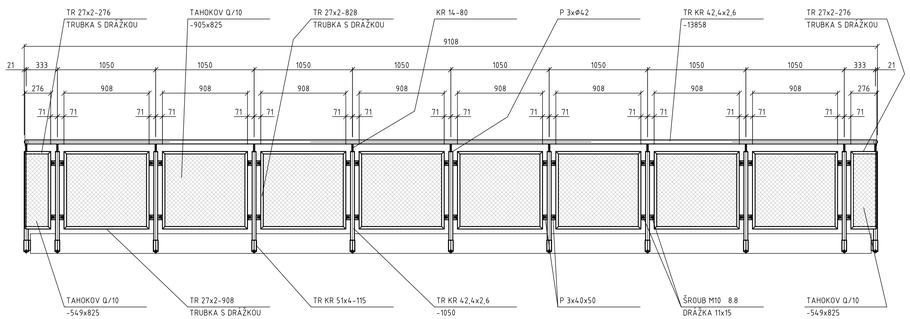

POHLED "P2"
M 1:25

KOTVENÍ SLOUPKU K OK TERASY
M 1:5

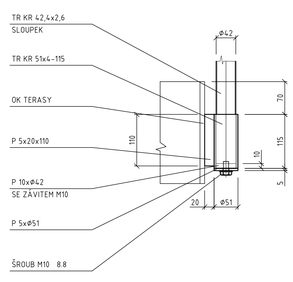

POHLED "P1"
M 1:25

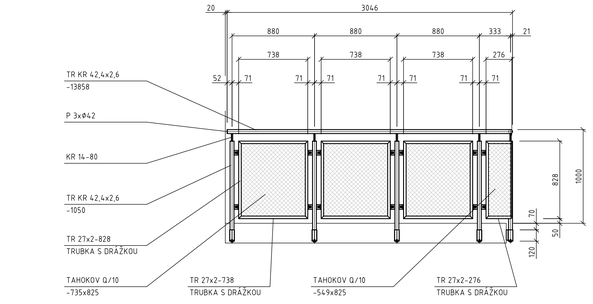

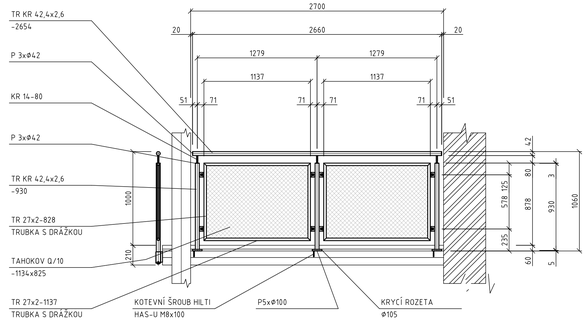

Revize	Datum	Popis změny	Vypracoval	Kontroloval
01				
02				
03				
04				
05				
06				
07				
08				
09				
10				

SCHÉMA:

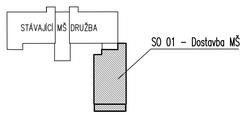

PROFIL MATERIÁLU	CELKEM			HMOTNOST		NÁTĚR (POZNÁMKA)		MATERIÁL
	DÉLKA	PLOCHA	KS	JEDNOTKOVÁ	CELKOVÁ	JEDNOTKU	CELKEM	
	m	m2		kg / m (m2)	kg	m2/m	m2	
P 3		0,309		23,55	7,28		0,618	S235JR
P 5		0,107		40,00	4,27		0,214	S235JR
P 10		0,028		80,00	2,26		0,056	S235JR
KR 14	1,440			1,21	1,74	0,040	0,058	S235JR
TR 42,4x2,6	36,227			2,55	92,38	0,130	4,710	S235JR
TR 51x4	1,840			4,64	8,54	0,160	0,294	S235JR
TR 27x2 - S DRÁŽKOU	59,542			1,20	71,33	0,085	5,061	S235JR
TAHOKOV Q/10		11,540		3,05	35,20			POZINK
					222,996		11,011	
Přídavek - 10 %					22,30			
CELKEM ZA	1		ks	245,296	kg	11,01	m2	
ROZETA Ø 105						3	KS	CELKEM
KOTEVNÍ ŠROUB HILTI HAS-U M8x100						9	KS	CELKEM

INVESTOR	Město Brumov - Bylnice H. Synkové 942 763 31 Brumov - Bylnice

Koordinace stavby a profesí	Ing. M. Daněk	±0,000=323,460 m n.m. Bpv (podlaha 1. NP stávající MŠ)
Koordinace stavby a technologie		
Statik	Ing. P. Gajdošík	

Hlavní projektant	Vedoucí projektant	Vypracoval	Kontroloval
		P. Paulík	

Oprávněná osoba kooperanta:

číslo zakázky:

Hlavní projektant	Vedoucí projektant	Vypracoval	Kontroloval
Ing. M. Daněk	Ing. M. Daněk	Ing. M. Daněk	Ing. P. Vondra

s.r.o. projekt plus a.s.
projektová a inženýrská činnost
tř. T. Bati 5008 760 73 Zlín
tel.: +420577594 111 , fax: +420577594400
e-mail: ateliery@ps-projekt.cz

stavba: BRUMOV - BYLNICE
DOSTAVBA MŠ DRUŽBA

objekt: SO 01 - Dostavba MŠ

profese: D.1.1 - Architektonicko-stavební řešení

obsah: ZÁBRADLÍ TERASY

HIP	Ing. arch. M. Chmelařová
číslo zakázky	20-4621-577
stupeň dokumentace	DPS
datum 1.vydání	12 / 2020
měřítko 1:25, 5	formát 10 x A4
datum revize:	výtisk číslo:
číslo revize: 0	

název dig.souboru: SO_01_D11_zam_32_0.dwg | číslo výkresu: SO 01 | D.1.1 | 32