



## Autobusový terminál Heřmanův Městec

### DODATEK Č. 4

### KE SMLouvĚ O DíLO Č. MěÚHM/11407/2021

Město Heřmanův Městec  
se sídlem: Havlíčkova 801, 538 03 Heřmanův Městec  
IČ: 00270041  
DIČ: CZ00270041  
bankovní spojení: 19-1626531/0100 (Komerční banka a.s.)  
zastoupeno: Alešem Jiroutkem, starostou

Oprávněný zástupce:

- ve věcech smluvních: Ing. Aleš Jiroutek, starosta

E-mail:

Mobil:

- ve věcech smluvních: Mgr. Zuzana Dvořáková, místostarosta

E-mail:

Mobil:

- ve věcech technických: Miloš Jožák

E-mail:

Mobil:

na straně jedné jako objednatel  
(dále jako „**objednatel**“)

a

**Gardenline s.r.o.**

IČO: 27263827

DIČ: CZ27263827

PLÁTCE DPH: ano

se sídlem: Litoměřice, Na Vinici 948/13, PSČ 412 01

zapsaná v obchodním rejstříku vedeném Krajským soudem v Ústí nad Labem, oddíl C, vložka 21435

bankovní spojení:

číslo účtu:

zástupce ve věcech smluvních: Ing. Miloš Náprstek, jednatel

zástupce ve věcech technických: Ing. Petr Skřivánek, výrobní ředitel

na straně druhé jako zhotovitel

(dále jako „**zhotovitel**“)

(objednatel a zhotovitel dále společně též jako „**smluvní strany**“ nebo každý samostatně též jako „**smluvní strana**“)

uzavřeli níže uvedeného dne, měsíce a roku, v souladu s ustanoveními § 2586 an. zákona č. 89/2012 Sb., občanského zákoníku (dále jen „**občanský zákoník**“) tento dodatek (dále jen „**dodatek**“) ke smlouvě o dílo (dále jen „**smlouva**“):



## Článek 1 Předmět dodatku

- 1.1. Předmětem tohoto dodatku ke smlouvě je změna rozsahu prací, ceny díla a termínu dokončení na základě změnových listů, které jsou nedílnou přílohou tohoto dodatku.
- 1.2. Tímto dodatkem dochází ve smlouvě ke změně *Článku 5. Cena za dílo, platební podmínky, odstavce 5.1.*, který je nahrazen tímto zněním:
  - 5.1. *Smluvní strany se dohodly na této celkové výši ceny za dílo:*
    - a. *Cena bez DPH 91.148.626,87 Kč (slovy: devadesát jedna miliónů sto čtyřicet osm tisíc šest set dvacet šest korun českých osmdesát sedm haléřů)*
    - b. *DPH 21 % ve výši 19.141.211,64 Kč (slovy: devatenáct miliónů sto čtyřicet jedna tisíc dvě stě jedenáct korun českých sedesát čtyři haléřů)*
    - c. *Cena včetně DPH ve výši 110.289.838,51 Kč (slovy: sto deset miliónů dvě stě osmdesát devět tisíc osm set třicet osm korun českých padesát jedna haléřů)*  
(dále též „**Cena za provedení díla**“);
- 1.3. Tímto dodatkem dochází ve smlouvě o dílo ke změně *Článku 3. Doba plnění, odstavců 3.3. a 3.4.*, které jsou nahrazeny zněním:
  - 3.3. *Zhotovitel se zavazuje řádně provést, ukončit a předat celé dílo bez kolaudace nejpozději do 30.4.2023 (limitní termín).*
  - 3.4. *Zhotovitel se zavazuje zajistit a předat kolaudace, příp. rozhodnutí o zkušebním provozu nejpozději do 30.4.2023 (finální limitní termín).*
- 1.5. Ostatní ustanovení smlouvy o dílo, které nejsou dotčeny tímto dodatkem, se nemění.

## Článek 2 Závěrečná ustanovení

- 2.1. Dodatek nabývá platnosti a účinnosti dnem podpisu oběma smluvními stranami.
- 2.2. Tento dodatek je vyhotoven a podepsán v elektronickém originále, který obdrží každá smluvní strana.
- 2.3. Zhotovitel souhlasí se zveřejněním dodatku na profilu objednatele: <https://www.kdv.cz/profil.php?ic=00270041>.
- 2.4. Smluvní strany prohlašují, že tento dodatek uzavírají po vzájemné dohodě, na základě jejich pravé a svobodné vůle, určitě, vážně a srozumitelně a nikoliv v omylu. Smluvní strany si dodatek přečetly a s jeho obsahem souhlasí a na důkaz toho připojují své podpisy.
- 2.5. Nedílnou součástí tohoto dodatku tvoří jako přílohy tohoto dodatku:
  - 1) Změnové listy č. 24 až č. 34
- 2.6. Dodatek schválila Rada města Heřmanův Městec usnesením č. R/2023/153 ze dne 27.3.2023.

Za objednatele:

Ing. Aleš Jiroutek  
Digitálně podepsal  
Ing. Aleš Jiroutek  
Datum: 2023.03.28  
15:19:15 +02'00'

**Ing. Aleš Jiroutek, starosta**  
**Město Heřmanův Městec**

Za zhotovitele:

Ing. Miloš Náprstek  
Digitálně podepsal  
Ing. Miloš Náprstek  
Datum: 2023.03.29  
07:46:44 +02'00'

**Ing. Miloš Náprstek, jednatel**  
**Gardenline s.r.o.**

# ZMĚNOVÝ LIST

ZL č. 24

Název akce: Autobusový terminál Heřmanův Městec

Předmět změny: Mobiliář

Zhotovitel: Gardenline s.r.o.

Objednatel: Město Heřmanův Městec

Odkazy:

Výkresy/přílohy:  
- bez příloh

Projektové řešení:

Projektové řešení uvažovalo s betonovou zdí ze ztraceného bednění pro osazení mříží.

Nové řešení:

Na základně změny technického řešení, byl proveden výkop a betonování základových pasů do kterých byl vsazen rám stromové mříže.

Důvod změny:


Změna technického řešení

Méněpráce: - 199 077,49 Kč bez DPH

Vícepráce: + 88 874,55 Kč bez DPH

**Stanovisko zhotovitele**


Souhlasíme s výše uvedeným změnovým listem

 

Ing. Miloš Náprstek  
Gardenline s.r.o.

**Stanovisko autorského dozoru projektanta:**

Souhlasím s výše uvedeným popisem. S navrhovaným řešením souhlasím

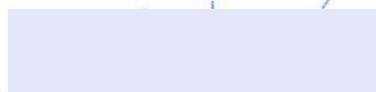

Ing. Petr Burda  
PRODIN s.r.o.

**Stanovisko TDS:**

S navrženým řešením a přiloženým soupisem prací včetně výkazu výměr souhlasím.



Ing. Jiří Pilský  
INGENIRING KRKONOŠE a.s.

**Stanovisko objednatele stavby:**

Souhlasím s navrženým řešením. Zhotovitel ocení zpracovaný soupis stavebních prací včetně výkazu výměr v souladu se SOD č. MěÚHM/11407/2021 čl. 5.15 a násl.



Miloš Jožák vedoucí správy majetku



# KRYCÍ LIST SOUPISU PRACÍ

Stavba:

Autobusový terminál Heřmanův Městec

Objekt:

**ZL 24 - Mobiliář**

KSO:

Místo:

Zadavatel:

Zhotovitel:

Projektant:

Zpracovatel:

Poznámka:

CC-CZ:

Datum:

27. 2. 2023

IČ:

DIČ:

IČ:

0

DIČ:

0

IČ:

DIČ:

IČ:

DIČ:

**Cena bez DPH**

**-110 202,94**


	Základ daně	Sazba daně	Výše daně
DPH základní	-110 202,94	21,00%	-23 142,62
DPH snížená	0,00	15,00%	0,00

**Cena s DPH**

**v CZK**

**-133 345,56**

Projektant

 

Zpracovatel

Datum a podpis:

Razítko

Datum a podpis:

Razítko

Objednavatel



Zhotovitel



Datum a podpis:

Razítko

Datum a podpis:

Razítko

# REKAPITULACE ČLENĚNÍ SOUPISU PRACÍ

Stavba:

Autobusový terminál Heřmanův Městec

Objekt:

**ZL 24 - Mobiliář**

Místo:

Datum: 27. 2. 2023

Zadavatel:

Projektant:

Zhotovitel:

Zpracovatel:

Kód dílu - Popis	Cena celkem [CZK]
------------------	-------------------

<b>Náklady ze soupisu prací</b>	<b>-110 202,94</b>
---------------------------------	--------------------

HSV - Práce a dodávky HSV	-110 202,94
---------------------------	-------------

1 - Zemní práce	4 972,95
-----------------	----------

2 - Zakládání	-102 576,00
---------------	-------------

998 - Přesun hmot	-12 599,89
-------------------	------------

**ZMĚNOVÝ LIST**

ZL č. 25

**Název akce: Autobusový terminál Heřmanův Městec****Předmět změny: veřejné osvětlení**

Zhotovitel: Gardenline s.r.o.

Objednatel: Město Heřmanův Městec

**Odkazy:****Výkresy/přílohy:**

- viz. výkresová část

Projektové řešení:

Projektové řešení neuvažovalo s nasvícením přechodu pro chodce na ulici Čáslavská.

Nové řešení:

Na základně požadavků dotčených orgánů bylo doplněno osvětlení přechodu o dvě svítidla s novými sloupy.

Návaznost na ZL 19

Důvod změny:

V PD a rozpočtu nebylo řešeno

Méněpráce: - 0,00 Kč bez DPH

Vícepráce: + 174 981,60 Kč bez DPH

**Stanovisko zhotovitele**

Souhlasíme s výše uvedeným změnovým listem

.....  
Ing. Miloš Náprstek  
Gardenline s.r.o.

**Stanovisko autorského dozoru projektanta:**

Souhlasím s výše uvedeným popisem. S navrhovaným řešením souhlasím

.....  
Ing. Petr Burda  
PRODIN s.r.o.

**Stanovisko TDS:**

S navrženým řešením a přiloženým soupisem prací včetně výkazu výměr souhlasím.

.....  
Ing. Jiří Pijský  
INGENIRING KRKONOŠE a.s.

**Stanovisko objednatele stavby:**

Souhlasím s navrženým řešením. Zhotovitel ocení zpracovaný soupis stavebních prací včetně výkazu výměr v souladu se SOD č. MěÚHM/11407/2021 čl. 5.15 a násl.

.....  
Miloš Jožák vedoucí správy majetku



## KRYCÍ LIST SOUPISU PRACÍ

Stavba:

Autobusový terminál Heřmanův Městec - etapa 1 - NV

Objekt:

SO - Osvětlení přechodu pro chodce - změnový list

KSO:

Místo:

Zadavatel:

Město Heřmanův Městec

Uchazeč:

Vyplň údaj

Projektant:

PRODIN a.s.

Zpracovatel:

Poznámka:

CC-CZ:

Datum:

10. 12. 2020

IČ:

DIČ:

IČ:

Vyplň údaj

DIČ:

Vyplň údaj

IČ:

DIČ:

IČ:

DIČ:

Cena bez DPH

174 981,60

DPH základní  
snížená

Základ daně

174 981,60

0,00

Sazba daně

21,00%

15,00%

Výše daně

36 746,14


0,00

Cena s DPH

v CZK

211 727,74

Projektant

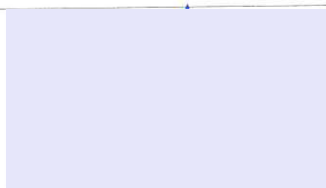

Zpracovatel

Datum a podpis:

Razítko

Datum a podpis:

Razítko

Uchazeč




Datum a podpis:

Razítko


Datum a podpis:

Razítko


Situace:  
1:500

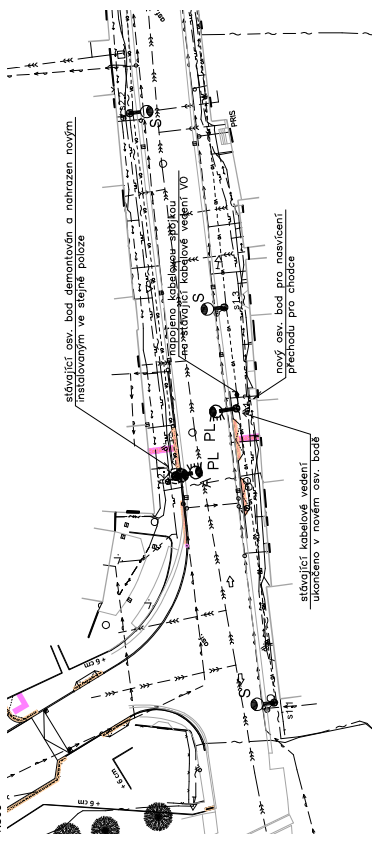


**Schéma napájení:**

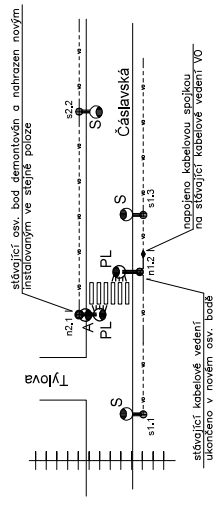

**Schéma umístění svítidel vůči přechodu:**

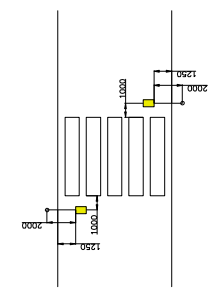

**Typové řezy :**  
v chodáčkách pod chodáčkem:

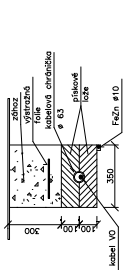

**Legenda :**

- — stávající osvětlovací bod
- ⊗ — demontovaný osv. bod — nahrazený novým ve stejné poloze
- — nový osv. bod — uliční svítidlo LED na dříví bezpečicového stožáru (10m) a LED svítidlo pro osvětlení přechodu na rovinném výložníku (6m)
- — nový osv. bod — svítidlo LED pro osvětlení přechodu na rovinném výložníku na bezpečicovém stožáru — ve výš 6m
- A — uliční LED — F-series, F-64, 14900lm, 3000K, IP66, IK09, CLO, optika T1
- PL — přechodové LED — F-series, F-24, 6100lm, 5000K, IP66, IK09, CLO, optika PL
- S — stávající uliční svítidlo
- — — — — nové kabelové vedení VO — CYK—J 4x16, ve flexibilní kabelové ochraně
- — — — — stávající kabelové vedení VO
- - - - - náleží kabelové vedení VO
- - - - - kabelová spojka NN — typ a průřez bude upřesněn podle skutečného stávajícího kabelového vedení

**POZNÁMKA :**

- výbrané svítidla musí odpovídat standardům uživatele (musí být odpojistěno)
- v době realizace projektu musí být provedena aktualizace navrženého osvětlení s ohledem na technický vývoj svítidel a světelných zdrojů
- zhotovitel musí doložit skutečnost dodaných svítidel (kontrolní výpočet osvětlení)

**Vnější vlivy :**

Vnější vlivy jsou stanoveny dle ČSN 33 2000-5-51 ed.3. Pro venkovní prostředí jsou stanoveny největší vlivy : ABB, AD3, AE3, AC2, AN2, AQ2, AS2

Proudová soustava : 3PEN AC 50Hz, 400/230V, sít TN-C-S

Ochrana před nebezpečným dotykem neživých částí podle ČSN 33 2000-4-41 ed.3:

zákazník — samostatným odpojením od zdroje

**Generální projektant:**

**PRODIN**  
K Věpence 2745  
530 02 Páralbice  
www.prodin.cz  
DIK: 25592042  
IČO: 25592161

**Zpracovatel dílčí části dokumentace:**

Vypracoval	Ing. Petr Koza	Stávk. pracovník	Ing. Michal Homýš
Kontrola	Ing. Petr Koza	Stávk. pracovník	Ing. Michal Homýš
Kraj	Hermanův Městec-Kostelec u H.M.		
Projevitel	Město Hermanův Městec, náměstí Míru 4		

**Autobusový terminál Hermanův Městec**

SO 400 – Veřejné osvětlení

Obloh výkresu:

D.1.3

Číslo dokumentace

Č. výkresu

.2

**Souřadnicový systém S-JTSK, Výškový systém Bpv**

Formát	3 A4
Datum	X/2022
Účel	PDFS
Č. zakázky	3110/18/125
Změna	Č. kresla
Měřítko	1:500

**Autobusový terminál Hermanův Městec**

SO 400 – Veřejné osvětlení

Obloh výkresu:

D.1.3

Číslo dokumentace

Č. výkresu

.2



**ZMĚNOVÝ LIST**

ZL č. 26

**Název akce: Autobusový terminál Heřmanův Městec****Předmět změny: zařizovací předměty**

Zhotovitel: Gardenline s.r.o.

Objednatel: Město Heřmanův Městec

**Odkazy:****Výkresy/přílohy:**

-

Projektové řešení:

Projektové řešení uvažovalo s osazením boileru, umyvadel a elektrických osoušečů.  
1 boiler chyběl ve VV.

Projektovaná umyvadla se nahradila z prostorových důvodů menšími umyvadly.

Z prostorových důvodů došlo dále k náhradě 2 elektrických osoušečů zásobníky na papírové ručníky v prostoru imobilních WC.

Nové řešení:

Nutné zakoupení nových dvou kusů umyvadel 400 do prostoru WC z důvodu prostorového uspořádání. Dále dokoupení boileru, který chyběl ve výkazu výměr.

**Důvod změny:**

Chyba VV

Chyba projektového řešení

Méněpráce: - 57 535,50 Kč bez DPH

Vícepráce: + 20 572,00 Kč bez DPH



**Stanovisko zhotovitele**

Souhlasíme s výše uvedeným změnovým listem

.....  
Ing. Miloš Náprstek  
Gardenline s.r.o.

**Stanovisko autorského dozoru projektanta:**

Souhlasím s výše uvedeným popisem. S navrhovaným řešením souhlasím

.....  
Ing. Petr Burda  
PRODIN s.r.o.

**Stanovisko TDS:**

S navrženým řešením a příloženým soupisem prací včetně výkazu výměr souhlasím.

.....  
Ing. Jiří Pílský  
INGENIRING KRKONOŠE a.s.

**Stanovisko objednatele stavby:**

Souhlasím s navrženým řešením. Zhotovitel ocení zpracovaný soupis stavebních prací včetně výkazu výměr v souladu se SOD č. MěÚHM/11407/2021 čl. 5.15 a násl.

.....  
Miloš Jožák vedoucí správy majetku

# REKAPITULACE STAVBY

Kod: 544\_3  
Stavba: Autobusový terminál Heřmanův Městec

KSO: CC-CZ:  
Místo: Datum: 27. 2. 2023

Zadavatel: IČ:  
DIČ:

Zhotovitel: IČ:  
DIČ:

Projektant: IČ:  
DIČ:

Zpracovatel: IČ:  
DIČ:

Poznámka:

Cena bez DPH -36 963,50

	Sazba daně	Základ daně	Výše daně
DPH základní	21,00%	-36 963,50	-7 762,34
DPH snížená	15,00%	0,00	0,00

Cena s DPH v CZK -44 725,84

Projektant

Zpracovatel



Datum a podpis:

Razítko

Datum a podpis:

Razítko

Objednavatel

Zhotovitel



Datum a podpis:

Razítko

Datum a podpis:

Razítko

# REKAPITULACE OBJEKTŮ STAVBY A SOUPISŮ PRACÍ

Kód: 544\_3

Stavba: Autobusový terminál Heřmanův Městec

Místo:

Datum:

27. 2. 2023

Zadavatel:

Projektant:

Zhotovitel:

Zpracovatel:

Kód	Popis	Cena bez DPH [CZK]	Cena s DPH [CZK]
<b>Náklady z rozpočtů</b>		<b>-36 963,50</b>	<b>-44 725,84</b>
ZL 26	Zařizovací předměty	-36 963,50	-44 725,84

**ZMĚNOVÝ LIST**

ZL č. 27

**Název akce: Autobusový terminál Heřmanův Městec****Předmět změny: okapová lišta**

Zhotovitel: Gardenline s.r.o.

Objednatel: Město Heřmanův Městec

**Odkazy:****Výkresy/přílohy:**Projektové řešení:

Projektové řešení dle změnového listu 22 uvažovala doplněním okapové lišty na objektu SO 700 a SO 710 v celém obvodu.

Nové řešení:

Na základě úpravy detailu na fasádě a skleněných výplních, bude okapová lišta na zadní části objektu SO 700 vypuštěna.

**Důvod změny:**


Doplnění detailu.

Méněpráce: - 28 420,00 Kč bez DPH

Vícepráce: + 0,00 Kč bez DPH

**Stanovisko zhotovitele**


Souhlasíme s výše uvedeným změnovým listem



.....  
Ing. Miloš Náprstek  
Gardenline s.r.o.

**Stanovisko autorského dozoru projektanta:**

Souhlasím s výše uvedeným popisem. S navrhovaným řešením souhlasím



.....  
Ing. Petr Burda  
PRODIN s.r.o.

**Stanovisko TDS:**


S navrženým řešením a přiloženým soupisem prací včetně výkazu výměr souhlasím.



.....  
Ing. Jiří Pílský  
INGENIRING KRKONOŠE a.s.

**Stanovisko objednatele stavby:**

Souhlasím s navrženým řešením. Zhotovitel ocení zpracovaný soupis stavebních prací včetně výkazu výměr v souladu se SOD č. MěÚHM/11407/2021 čl. 5.15 a násl.



.....  
Miloš Jožák vedoucí správy majetku

# KRYCÍ LIST SOUPISU PRACÍ

Stavba:

Autobusový terminál Heřmanův Městec

Objekt:

ZL 27 - Lišta

KSO:

Místo:

Zadavatel:

Zhotovitel:

Projektant:

Zpracovatel:

Poznámka:

CC-CZ:

Datum: 27. 2. 2023

IČ:

DIČ:

IČ: 0

DIČ: 0

IČ:

DIČ:

IČ:

DIČ:

**Cena bez DPH**

**-28 420,00**

	Základ daně	Sazba daně	Výše daně
DPH základní	-28 420,00	21,00%	-5 968,20
DPH snížená	0,00	15,00%	0,00

**Cena s DPH**

**v CZK**

**-34 388,20**

Projektant

Zpracovatel

Datum a podpis:

Datum a podpis:

Razítko

Objednavatel

Zhotovitel

# REKAPITULACE ČLENĚNÍ SOUPISU PRACÍ

Stavba: Autobusový terminál Hefmanův Městec

Objekt: **ZL 27 - Lišta**

Místo: Datum: 27. 2. 2023

Zadavatel: Projektant:

Zhotovitel: Zpracovatel:

Kód dílu - Popis	Cena celkem [CZK]
------------------	-------------------

<b>Náklady ze soupisu prací</b>	<b>-28 420,00</b>
---------------------------------	-------------------

PSV - Práce a dodávky PSV	-28 420,00
---------------------------	------------

767 - Konstrukce zámečnické	-28 420,00
-----------------------------	------------



# ZMĚNOVÝ LIST

ZL č. 28

Název akce: Autobusový terminál Heřmanův Městec

Předmět změny: Doplnění termostatů

Zhotovitel: Gardenline s.r.o.

Objednatel: Město Heřmanův Městec

Datum:

Odkazy:

Výkresy:

-

Projektové řešení:

Projektové řešení SO 700 (UT) řeší systém vytápění budovy.

Navrhované řešení:

Došlo k rozporu mezi projektovou dokumentací a soupisem prací. V projektové dokumentaci jsou termostaty uvedeny, nejsou uvedeny v soupisu prací. Z důvodu snížení rizika vandalismu bude termostat v odbavovací hale nahrazen teplotním čidlem a termostat bude umístěn do úklidové místnosti.

Důvod změny:

Chyba ve výkazu výměr.

Méněpráce: - 0,00 Kč bez DPH

Vícepráce: + 10 920,00 Kč bez DPH

**Stanovisko zhotovitele**

Souhlasíme s výše uvedeným změnovým listem

.....  
Ing. Miloš Náprstek  
Gardenline s.r.o.

**Stanovisko autorského dozoru projektanta:**

Souhlasím s výše uvedeným popisem. S navrhovaným řešením souhlasím.

.....  
Ing. Petr Burda  
PRODIN s.r.o.

**Stanovisko TDS:**

S navrženým řešením a přiloženým soupisem prací včetně výkazu výměr souhlasím.

.....  
Ing. Jiří Pilský  
INGENIRING KRKONOŠE a.s.

**Stanovisko objednatele stavby:**

Souhlasím s navrženým řešením. Zhotovitel ocení zpracovaný soupis stavebních prací včetně výkazu výměr v souladu se SOD č. MěÚHM/11407/2021 čl. 5.15 a násl.

.....  
Miloš Jůžák vedoucí správy majetku

Poznámky:

# REKAPITULACE STAVBY

Kód: 544\_3  
Stavba: Autobusový terminál Heřmanův Městec

KSO: CC-CZ:  
Místo: Datum: 27. 2. 2023

Zadavatel: IČ:  
DIČ:

Zhotovitel: IČ:  
DIČ:

Projektant: IČ:  
DIČ:

Zpracovatel: IČ:  
DIČ:

Poznámka:


**Cena bez DPH** 10 920,00

	Sazba daně	Základ daně	Výše daně
DPH základní	21,00%	10 920,00	2 293,20
DPH snížená	15,00%	0,00	0,00

**Cena s DPH v CZK 13 213,20**

Projektant

Zpracovatel

 

Datum a podpis:


Razítko

Datum a podpis:

Razítko

Objednavatel

Zhotovitel

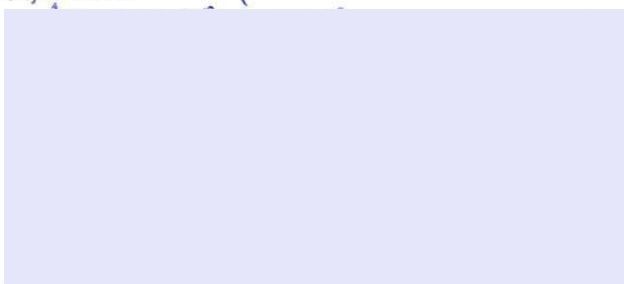

Datum a podpis:

Razítko



Datum a podpis:

Razítko

# REKAPITULACE OBJEKTŮ STAVBY A SOUPISŮ PRACÍ

Kód: 544\_3

**Stavba:** Autobusový terminál Heřmanův Městec

Místo: Datum: 27. 2. 2023

Zadavatel: Projektant:

Zhotovitel: Zpracovatel:

Kód	Popis	Cena bez DPH [CZK]	Cena s DPH [CZK]
<b>Náklady z rozpočtů</b>		<b>10 920,00</b>	<b>13 213,20</b>
ZL 28	Termostaty	10 920,00	13 213,20

**ZMĚNOVÝ LIST**

ZL č. 29

**Název akce: Autobusový terminál Heřmanův Městec****Předmět změny:** Měření hluku

Zhotovitel: Gardenline s.r.o.

Objednatel: Město Heřmanův Městec

Datum:

**Odkazy:****Výkresy:**

- Bez příloh

Důvod změny:


Z důvodu, uvedení terminálu do provozu až po předání stavby a kolaudaci, nelze provést měření hluku odpovídající podmínkám provozu v Tylově ulici. Předpoklad uvedení do provozu se změnou jízdnicích řádů cca v polovině června. Měření hluku bude provedeno po uvedení do provozu a výsledek měření bude předán do 2 měsíců. Položka bude fakturována až po předání protokolu měření hluku.

Vícepráce: - 0 Kč bez DPH

Méněpráce: + 0 Kč bez DPH

**Stanovisko zhotovitele**

Souhlasíme s výše uvedeným změnovým listem

   
.....  
Ing. Miloš Náprstek  
Gardenline s.r.o.

**Stanovisko autorského dozoru projektanta:**

Souhlasím s výše uvedeným popisem. S navrhovaným řešením souhlasím

.....  
Ing. Petr Burda  
PRODIN s.r.o.

**Stanovisko TDS:**

S navrženým řešením souhlasím.

.....  
Ing. Jiří Pílský  
INGENIRING KRKONOŠE a.s.

**Stanovisko objednatele stavby:**

Souhlasím s navrženým řešením.

.....  
Miloš Jožák vedoucí správy majetku

Poznámky:



# ZMĚNOVÝ LIST

ZL č. 30

**Název akce: Autobusový terminál Heřmanův Městec**

**Předmět změny: Drobné změny projektové dokumentace.**

Zhotovitel: Gardenline s.r.o.

Objednatel: Město Heřmanův Městec

Datum:

**Odkazy:**

**Výkresy:**

- **Dokumentace skutečného provedení stavby**

Důvod změny:

V rámci výstavby autobusového terminálu došlo k drobným úpravám projektové dokumentace, a to bez vlivu na cenu. Nejdůležitější věci jsou zaznamenány v dokumentaci skutečného provedení stavby.

Změny:

- Úprava rozmístění stromů a stromových mříží.
- Úprava rozmístění mobiliáře.
- Rozvržení skel.
- Doplnění dekorativní stěrky do haly.
- Úprava rozmístění vypínačů a zásuvek
- Přesun rozvaděče elektro v technické místnosti 1.16.
- Doplnění vnitřních parapetů.
- Úprava umístění sádrokartonového podhledu u vzduchotechnické jednotky
- Úprava pozic hydrantů.
- Doplnění dvou poklopů na jímky.
- Doplnění anglického dvorku u čp 380.
- Přizpůsobení umístění vnějších prvků v rámci SO 405 aktualizovanému stavu kolejiště
- Přizpůsobení umístění napájecího stojanu v rámci SO 406 aktualizovanému stavu kolejiště
- Drobné změny v uspořádání zpevněných ploch v rámci SO 100

Vícepráce: - 0,00 Kč bez DPH

Méněpráce: + 0,00 Kč bez DPH



**Stanovisko zhotovitele**

Souhlasíme s výše uvedeným změnovým listem

.....  
Ing. Miloš Náprstek  
Gardenline s.r.o.

**Stanovisko autorského dozoru projektanta:**

Souhlasím s výše uvedeným popisem. S navrhovaným řešením souhlasím

.....  
Ing. Petr Burda  
PRODIN s.r.o.

**Stanovisko TDS:**

S navrženým řešením a přiloženým soupisem prací včetně výkazu výměr souhlasím.

.....  
Ing. Jiří Pílský  
INGENIRING KRKONOŠE a.s.

**Stanovisko objednatele stavby:**

Souhlasím s navrženým řešením. Zhotovitel ocení zpracovaný soupis stavebních prací včetně výkazu výměr v souladu se SOD č. MěÚHM/11407/2021 čl. 5.15 a násl.

.....  
Miloš Jožák vedoucí správy majetku

Poznámky:

# ZMĚNOVÝ LIST

ZL č. 31

Název akce: Autobusový terminál Heřmanův Městec

Předmět změny: Orientační systém

Zhotovitel: Gardenline s.r.o.

Objednatel: Město Heřmanův Městec

Datum:

Odkazy:

Výkresy:

- infografika

Projektové řešení:

V rámci projektu bylo navrženo 25 kusů orientačních cedulek.

Navrhované řešení:

Nové řešení navrhuje 9 kusů orientačních cedulek dle architektonického návrhu.

Měněpráce: - 14 650,00 Kč bez DPH

Vícepráce: + 14 580,00 Kč bez DPH

**Stanovisko zhotovitele**

Souhlasíme s výše uvedeným změnovým listem



.....  
Ing. Miloš Náprstek  
Gardenline s.r.o.

**Stanovisko autorského dozoru projektanta:**

Souhlasím s výše uvedeným popisem. S navrhovaným řešením souhlasím

.....  
Ing. Petr Burda  
PRODIN s.r.o.

**Stanovisko TDS:**

S navrženým řešením souhlasím.

.....  
Ing. Jiří Pilský  
INGENIRING KRKONOŠE a.s.

**Stanovisko objednatele stavby:**

Souhlasím s navrženým řešením. Zhotovitel ocení zpracovaný soupis stavebních prací včetně výkazu výměr v souladu se SOD č. MěÚHM/11407/2021 čl. 5.15 a násl.

.....  
Miloš Jožák vedoucí správy majetku

Poznámky:

# KRYCÍ LIST SOUPISU PRACÍ

Stavba:

Autobusový terminál Heřmanův Městec

Objekt:

**ZL 31 - Informační cedulky**

KSO:

Místo:

Zadavatel:

Zhotovitel:

Projektant:

Zpracovatel:

Poznámka:

CC-CZ:

Datum:

27. 2. 2023

IČ:

DIČ:

IČ:

0

DIČ:

0

IČ:

DIČ:

IČ:

DIČ:

**Cena bez DPH**

**-70,00**

	Základ daně	Sazba daně	Výše daně
DPH základní	-70,00	21,00%	-14,70
DPH snížená	0,00	15,00%	0,00

**Cena s DPH**

**v CZK**

**-84,70**

Projektant

Zpracovatel



Datum a podpis:


Razítko

Datum a podpis:

Razítko

Objednavatel

Zhotovitel

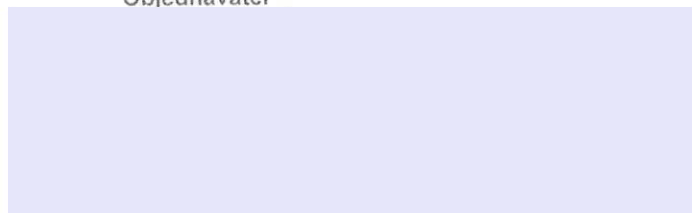

# REKAPITULACE OBJEKTŮ STAVBY A SOUPISŮ PRACÍ

Kód: 544\_3

**Stavba:** Autobusový terminál Heřmanův Městec

Místo:

Datum:

27. 2. 2023

Zadavatel:

Projektant:

Zhotovitel:

Zpracovatel:

Kód	Popis	Cena bez DPH [CZK]	Cena s DPH [CZK]
<b>Náklady z rozpočtů</b>		<b>-70,00</b>	<b>-84,70</b>
ZL 31	Informační cedulky	-70,00	-84,70

# REKAPITULACE ČLENĚNÍ SOUPISU PRACÍ

Stavba:

Autobusový terminál Heřmanův Městec

Objekt:

**ZL 31 - Informační cedulky**

Místo:

Datum: 27. 2. 2023

Zadavatel:

Projektant:

Zhotovitel:

Zpracovatel:

Kód dílu - Popis	Cena celkem [CZK]
------------------	-------------------

<b>Náklady ze soupisu prací</b>	<b>-70,00</b>
---------------------------------	---------------

HSV - Práce a dodávky HSV	-70,00
---------------------------	--------

9 - Ostatní konstrukce a práce, bourání	-70,00
---	--------

**ZMĚNOVÝ LIST**

ZL č. 32

**Název akce: Autobusový terminál Heřmanův Městec****Předmět změny:** Výsadba

Zhotovitel: Gardenline s.r.o.

Objednatel: Město Heřmanův Městec

Datum:

**Odkazy:****Výkresy:**

-

Projektové řešení:

V rámci projektu bylo navrženo ošetření 27 kusů stromu.

Navrhované řešení:

K ošetření došlo na 10 kusech stromů.

Zdůvodnění změny:

Narovnání výkazu výměr.

Vícepráce: + 0,00 Kč bez DPH

Méněpráce: - 64 913,00 Kč bez DPH

**Stanovisko zhotovitele**

Souhlasíme s výše uvedeným změnovým listem

  
Ing. Miloš Náprstek  
Gardenline s.r.o.



**Stanovisko autorského dozoru projektanta:**

Souhlasím s výše uvedeným popisem. S navrhovaným řešením souhlasím

.....  
Ing. Petr Burda  
PRODIN s.r.o.

**Stanovisko TDS:**

S navrženým řešením a přiloženým soupisem prací včetně výkazu výměr souhlasím.

.....  
Ing. Jiří Pilský  
INGENIRING KRKONOŠE a.s.

**Stanovisko objednatele stavby:**

Souhlasím s navrženým řešením. Zhotovitel ocení zpracovaný soupis stavebních prací včetně výkazu výměr v souladu se SOD č. MěÚHM/11407/2021 čl. 5.15 a násl.

.....  
Miloš Jožák vedoucí správy majetku

Poznámky:

# KRYCÍ LIST SOUPISU PRACÍ

Stavba:

Autobusový terminál Heřmanův Městec

Objekt:

**ZL 32 - Výsabda**

KSO:

Místo:

Zadavatel:

Zhotovitel:

Projektant:

Zpracovatel:

Poznámka:

CC-CZ:

Datum: 27. 2. 2023

IČ:

DIČ:

IČ:

0

DIČ:

0

IČ:

DIČ:

IČ:

DIČ:

**Cena bez DPH**

**-64 913,00**

	Základ daně	Sazba daně	Výše daně
DPH základní	-64 913,00	21,00%	-13 631,73
DPH snížená	0,00	15,00%	0,00

**Cena s DPH**

**v CZK**

**-78 544,73**

Projektant



Zpracovatel

Datum a podpis:


Razítko

Datum a podpis:

Razítko

Objednavatel

Zhotovitel

 

# REKAPITULACE ČLENĚNÍ SOUPISU PRACÍ

Stavba:

Autobusový terminál Heřmanův Městec

Objekt:

**ZL 32 - Výsabda**

Místo:

Datum: 27. 2. 2023

Zadavatel:

Projektant:

Zhotovitel:

Zpracovatel:

Kód dílu - Popis

Cena celkem [CZK]

## Náklady ze soupisu prací

**-64 913,00**

D3 - Ošetření stávajících dřevin

**-64 913,00**

# ZMĚNOVÝ LIST

ZL č. 33

**Název akce: Autobusový terminál Heřmanův Městec**

**Předmět změny: Dopravní značení**

Zhotovitel: Gardenline s.r.o.

Objednatel: Město Heřmanův Městec

**Odkazy:**

**Výkresy/přílohy:**

- výkres dopravního značení

Projektové řešení:

V rámci projektu bylo navrženo svislé a vodorovné dopravní značení (SO 100).

Nové řešení:

Na základě dodatečného požadavku dotčených orgánů (v rámci řízení o určení místní úpravy provozu na pozemních komunikacích – svislé a vodorovné dopravní značení) byly zpracovány úpravy původního projekčního návrhu dopravního značení. Změnový list navazuje na změnový list 21.

Důvod změny:

Stanoviska dotčených orgánů k místní úpravě provozu na pozemních komunikacích.

Méněpráce: - 0 Kč bez DPH

Vícepráce: + 5 761 Kč bez DPH

**Stanovisko zhotovitele**

Souhlasíme s výše uvedeným změnovým listem

.....  
Ing. Miloš Náprstek  
Gardenline s.r.o.

**Stanovisko autorského dozoru projektanta:**

Souhlasím s výše uvedeným popisem. S navrhovaným řešením souhlasím

.....  
Ing. Petr Burda  
PRODIN s.r.o.

**Stanovisko TDS:**

S navrženým řešením a přiloženým soupisem prací včetně výkazu výměr souhlasím.

.....  
Ing. Jiří Pílský  
INGENIRING KRKONOŠE a.s.

**Stanovisko objednatele stavby:**

Souhlasím s navrženým řešením. Zhotovitel ocení zpracovaný soupis stavebních prací včetně výkazu výměr v souladu se SOD č. MěÚHM/11407/2021 čl. 5.15 a násl.

.....  
Miloš Jožák vedoucí správy majetku

# REKAPITULACE STAVBY

Kód: ZL\_34

Stavba: Autobusový terminál Heřmanův Městec

KSO:

Místo:

CC-CZ:

Datum: 13. 3. 2023

Zadavatel:

IČ:

DIČ:

Zhotovitel:

IČ:

DIČ:

Projektant:

IČ:

DIČ:

Zpracovatel:

IČ:

DIČ:

Poznámka:

**Cena bez DPH**

**5 761,00**

Sazba daně  
DPH základní 21,00%  
snížená 15,00%

Základ daně  
**5 761,00**  
0,00

Výše daně  
**1 209,81**  
0,00

**Cena s DPH**

**V**

**CZK**

**6 970,81**

**Projektant**

**Zpracovatel**

Datum a podpis:

Razitko

Datum a podpis:

Razitko

**Objednavatel**

**Zhotovitel**

Datum a podpis:

Razitko

Datum a podpis:

Razitko



# REKAPITULACE OBJEKTŮ STAVBY A SOUPISŮ PRACÍ

Kód: ZL\_34

Stavba: Autobusový terminál Heřmanův Městec

Místo: Datum: 13. 3. 2023

Zadavatel: Projektant:

Zhotovitel: Zpracovatel:

Kód	Popis	Cena bez DPH [CZK]	Cena s DPH [CZK]
-----	-------	--------------------	------------------

## Náklady z rozpočtů

NV S0100      Komunikace a zpevněné plochy      5 761,00      6 970,81

# KRYCÍ LIST SOUPISU PRACÍ

Stavba:

Autobusový terminál Heřmanův Městec

Objekt:

NV S0100 - Komunikace a zpevněné plochy

KSO:

Místo:

Zadavatel:

Zhotovitel:

Projektant:

Zpracovatel:

Poznámka:

CC-CZ:

Datum: 13. 3. 2023

IČ:

DIČ:

IČ:

DIČ:

IČ:

DIČ:

IČ:

DIČ:

**Cena bez DPH**

**5 761,00**

DPH základní  
snižená

Základ daně

5 761,00

0,00

Sazba daně

21,00%

15,00%

Výše daně

1 209,81

0,00

**Cena s DPH**

**v CZK**

**6 970,81**

**Projektant**

**Zpracovatel**

Datum a podpis:

Razítko

Datum a podpis:

Razítko

**Objednavatel**

**Zhotovitel**

Datum a podpis:

Razítko

Datum a podpis:

Razítko

# REKAPITULACE ČLENĚNÍ SOUPISU PRACÍ

Stavba:

Autobusový terminál Heřmanův Městec

Objekt:

**NV S0100 - Komunikace a zpevněné plochy**

Místo:

Datum: 13. 3. 2023

Zadavatel:

Projektant:

Zhotovitel:

Zpracovatel:

Kód dílu - Popis

Cena celkem [CZK]

## Náklady ze soupisu prací


HSV - Práce a dodávky HSV

**5 761,00**

9 - Ostatní konstrukce a práce, bourání

5 761,00

- LEGENDA**
- VARNOSTNÁ REŽIMNÍ ČIARNA
  - OCHRANNÝ PÁSNIK REŽIMNÍ ČIARNE
  - VYKONÁVANÉ OPATRENIA
  - VYKONÁVANÉ OPATRENIA ZHODNÉ S ÚP
  - VYKONÁVANÉ OPATRENIA ZHODNÉ S ÚP
  - SÚMERNOSŤ

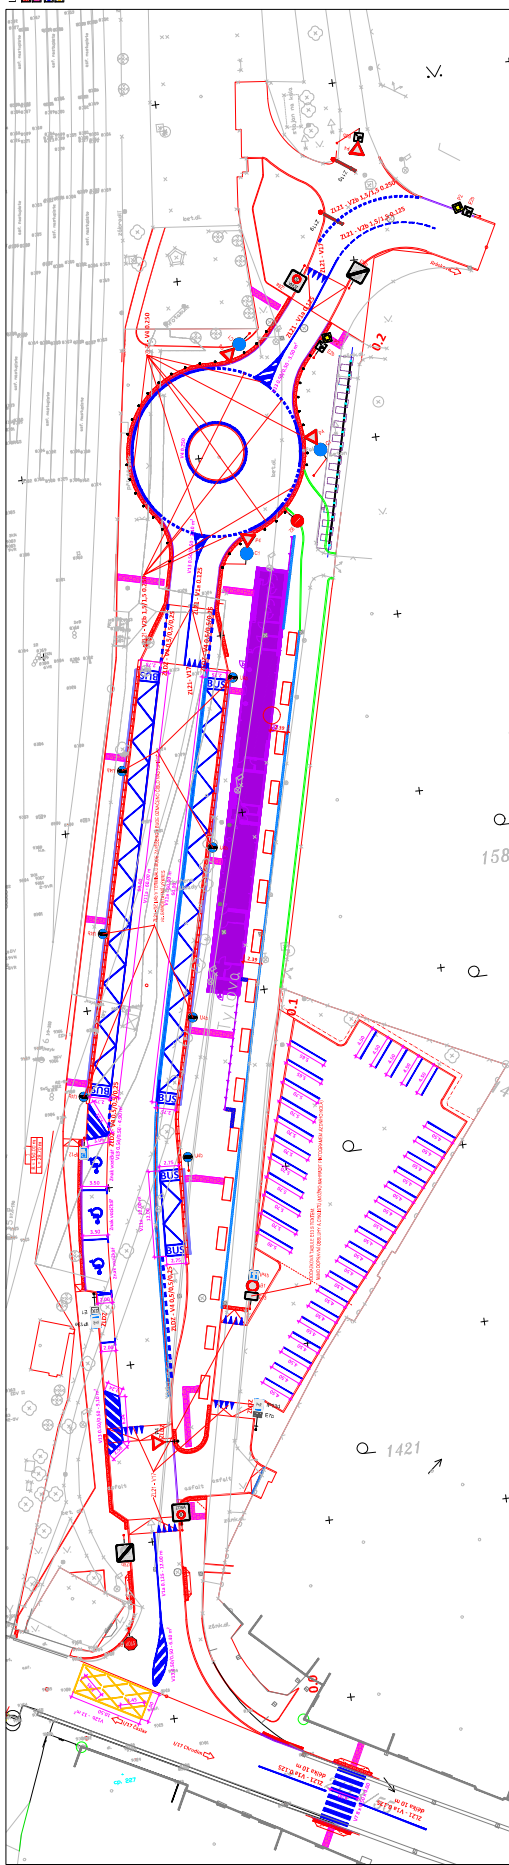

**PROJIN**  
 Ing. Jozef PROJIN, s.r.o.  
 Bratislava 1, Štefánikova 10  
 IČO: 471232222  
 DIČ: SK2022222222

**Autobusový terminál Hejmanův Městec**  
 Účel: Projektovanie a zriaďovanie  
 Miesto: Hejmanův Městec, okres Hejmanův Městec, okres Hejmanův Městec

**Objektívny stav**  
 Dátum: 2022  
 Číslo: 013

**Legenda**  
 1. VARNOSTNÁ REŽIMNÍ ČIARNA  
 2. OCHRANNÝ PÁSNIK REŽIMNÍ ČIARNE  
 3. VYKONÁVANÉ OPATRENIA  
 4. VYKONÁVANÉ OPATRENIA ZHODNÉ S ÚP  
 5. VYKONÁVANÉ OPATRENIA ZHODNÉ S ÚP  
 6. SÚMERNOSŤ

# ZMĚNOVÝ LIST

ZL č. 34

**Název akce: Autobusový terminál Heřmanův Městec**

**Předmět změny: Madlo**

Zhotovitel: Gardenline s.r.o.

Objednatel: Město Heřmanův Městec

**Odkazy:**

**Výkresy/přílohy:**

Projektové řešení:

Projektové řešení uvažovalo na objektu SO 700 s osazením vodícího nerezového madla v soklové části 20 cm nad podlahou u prosklených stěn.

Nové řešení:

Zasklení prosklených fasád je provedeno v kombinaci VSG a ESG skel. Provedení zasklení z hlediska možného poškození (např. „oťukáním“ slepeckou holí) nevyžaduje osazení madla.

**Důvod změny:**

Na základě vyjádření TDS a AD osazení madla není nutné z důvodu bezbariérovosti.

Méněpráce: - 236 797 Kč bez DPH

Vícepráce: + 0 Kč bez DPH

**Stanovisko zhotovitele**

Souhlasíme s výše uvedeným změnovým listem

.....  
Ing. Miloš Náprstek  
Gardenline s.r.o.

**Stanovisko autorského dozoru projektanta:**

Souhlasím s výše uvedeným popisem. S navrhovaným řešením souhlasím

.....  
Ing. Petr Burda  
PRODIN s.r.o.

**Stanovisko TDS:**

S navrženým řešením a přiloženým soupisem prací včetně výkazu výměr souhlasím.

.....  
Ing. Jiří Pilský  
INGENIRING KRKONOŠE a.s.

**Stanovisko objednatele stavby:**

Souhlasím s navrženým řešením. Zhotovitel ocení zpracovaný soupis stavebních prací včetně výkazu výměr v souladu se SOD č. MěÚHM/11407/2021 čl. 5.15 a násl.

.....  
Miloš Jožák vedoucí správy majetku



# REKAPITULACE STAVBY

Kód: 544\_3  
Stavba: ZL 34 Madlo

KSO:		CC-CZ:	
Místo:		Datum:	27. 2. 2023
Zadavatel:		IČ:	
		DIČ:	
Zhotovitel:		IČ:	
		DIČ:	
Projektant:		IČ:	
		DIČ:	
Zpracovatel:		IČ:	
		DIČ:	
Poznámka:			

---

<b>Cena bez DPH</b>				<b>-236 797,00</b>
---------------------	--	--	--	--------------------

DPH základní	Sazba daně	Základ daně	Výše daně
snížená	21,00%	-236 797,00	-49 727,37
	15,00%	0,00	0,00

<b>Cena s DPH</b>	<b>v</b>	<b>CZK</b>	<b>-286 524,37</b>
-------------------	----------	------------	--------------------

---

<b>Projektant</b>	<b>Zpracovatel</b>
-------------------	--------------------

Datum a podpis:	Razítko	Datum a podpis:	Razítko
-----------------	---------	-----------------	---------

---

<b>Objednavatel</b>	<b>Zhotovitel</b>
---------------------	-------------------

Datum a podpis:	Razítko	Datum a podpis:	Razítko
-----------------	---------	-----------------	---------

# REKAPITULACE OBJEKTŮ STAVBY A SOUPISŮ PRACÍ

Kód: 544\_3

**Stavba:** ZL 34 Madlo

Místo: Datum: 27. 2. 2023

Zadavatel: Projektant:

Zhotovitel: Žpracovatel:

Kód	Popis	Cena bez DPH [CZK]	Cena s DPH [CZK]
<b>Náklady z rozpočtů</b>		<b>-236 797,00</b>	<b>-286 524,37</b>
ZL 33	Madlo	-236 797,00	-286 524,37

# KRYCÍ LIST SOUPISU PRACÍ

Stavba:

ZL 34 Madlo

Objekt:

**ZL 34 - Madlo**

KSO:

Místo:

Zadavatel:

Zhotovitel:

Projektant:

Zpracovatel:

Poznámka:

CC-CZ:

Datum: 27. 2. 2023

IČ:

DIČ:

IČ:

DIČ:

IČ:

DIČ:

IČ:

DIČ:

**Cena bez DPH**

**-236 797,00**

	Základ daně	Sazba daně	Výše daně
DPH základní	-236 797,00	21,00%	-49 727,37
DPH snížená	0,00	15,00%	0,00

**Cena s DPH**

**v CZK**

**-286 524,37**

Projektant

Zpracovatel

Datum a podpis:

Razítko

Datum a podpis:

Razítko

Objednavatel

Zhotovitel

Datum a podpis:

Razítko

Datum a podpis:

Razítko

# REKAPITULACE ČLENĚNÍ SOUPISU PRACÍ

Stavba:

ZL 34 Madlo

Objekt:

**ZL 34 - Madlo**

Místo:

Datum: 27. 2. 2023

Zadavatel:

Projektant:

Zhotovitel:

Zpracovatel:

Kód dílu - Popis

Cena celkem [CZK]

## Náklady ze soupisu prací

**-236 797,00**

PSV - Práce a dodávky PSV

-236 797,00

---

767 - Konstrukce zámečnické

-236 797,00

---