


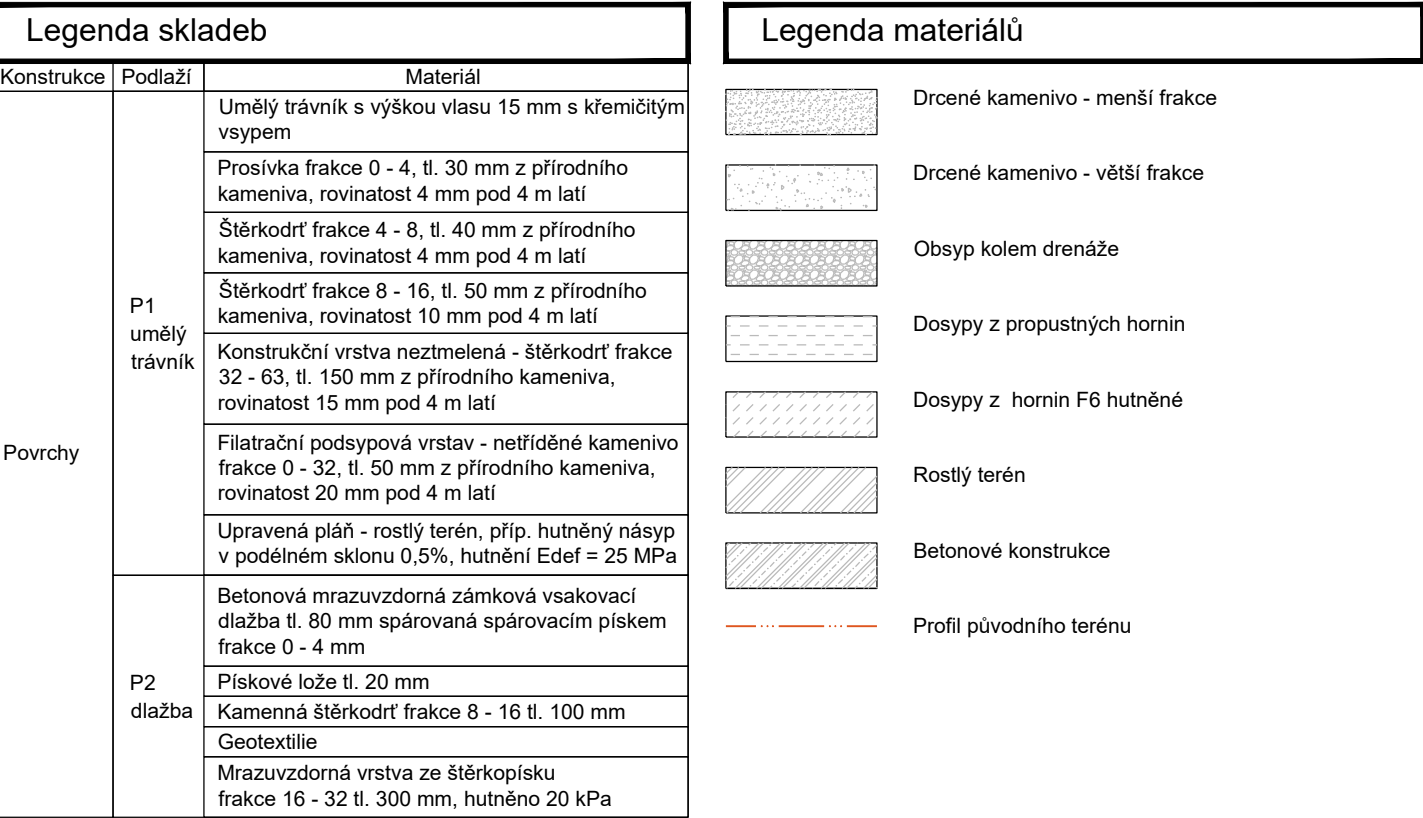

1. Stavba bude geodeticky výtčena
2. V pípádě rozporů v projektové dokumentaci prováděcí firma kontaktuje projektanta před zahájením prací.
3. Při provádění svislých a vodorovných nosných konstrukcí je nutno dodržovat technické předpisy a normy pro provádění betonových monolitických konstrukcí.
4. Při provádění pohledového betonu je nutno dodržovat technologický postup .
5. Tribuna bude integrována do betonové opěrné stěny. Na betonovou stěnu budou montovány plastové sedáky s opěrkou v barvě žluté. Betonová stěna pro tribunu bude spádovaná do hrště ve sklonu 0,5%. Tribuna bude splňovat veškeré normové požadavky a rozměrové požadavky v souladu s touto dokumentací. Barevné řešení sedadel je navrženo v barvě žluté a montované konstrukce s antikorozní úpravou v RAL 7022, nebo podobné.
6. Ocelová konstrukce a prvky budou dodány na základě dílenské dokumentace vyhotovené dodavatelem ocelové konstrukce. Dílenská dokumentace bude před výrobou odsouhlasena projektantem.
7. Veškeré ocelové konstrukce budou opatřeny antikorozí úpravou žárovým zinkem.
8. Nášlapné vrstvy podlah budou se součinitelem smykového tření min 0,5.
9. Budou dodrženy požadavky vyhlášky 398/2009 Sb. o obecných technických požadavcích zabezpečující bezpečnější užívání staveb
10. V zádech a desce podlahy při betonáži provedeny otvory pro prostory pípíjek a instalací. Rozměry budou přizpůsobeny požadavkům dodavatele instalací. Prostory v instalacích v základové konstrukci budou před betonáží zabezpečeny chráničkou adekvátního průřezu a budou řádně utěsněny proti pronikání vlhkosti z podlaží.
11. Akustická stěna bude provedena z lať se severského smru nebo borovice 120/28 mm horizontálně na pero a pažku. Povrchová úprava bezbarvou impregnací na olejové bázi, nátěrem na bázi přirodních olejů a vosků a ochrannou olejovou lazurou pro konstrukce namáhané vnějším prostředím.

Výškový systém B.p.v. $\pm 0,000 = 292,40 \text{ m}$

Zakázka č.: 20230902				diblíkdesign s.r.o.	
Projektant:	Ing. Daniela Diblíková	Vypracoval:	Ing. Daniela Diblíková	Schválil:	Ing. Daniela Diblíková
Investor:	Tělovýchovná jednota Sokol Soběchleby, z.s., č. p. 84, 75354 Soběchleby				Wellnessova 134/7, Olomouc, 77900 projekce@wellnessdesign.cz tel. 602 78 44 77 IČ: 19210493
Zakázka:	REVITALIZACE SPORTOVNÍHO HRISTE SOBECHLEBY p.č. 468, st. 168/1, 874 k.ú. Soběchleby				Datum: 9/2023
Dokumentace:	Architektonicko-stavební řešení				Stupeň: DUS/DPS Razikto:
Výkres:	SO 01 víceúčelové hřiště - Řez A-A'				Index zm. _
					Číslo: D.1.1.2.2
					Měřítko: 1:50 Ing. Daniela Diblíková Vlačková