


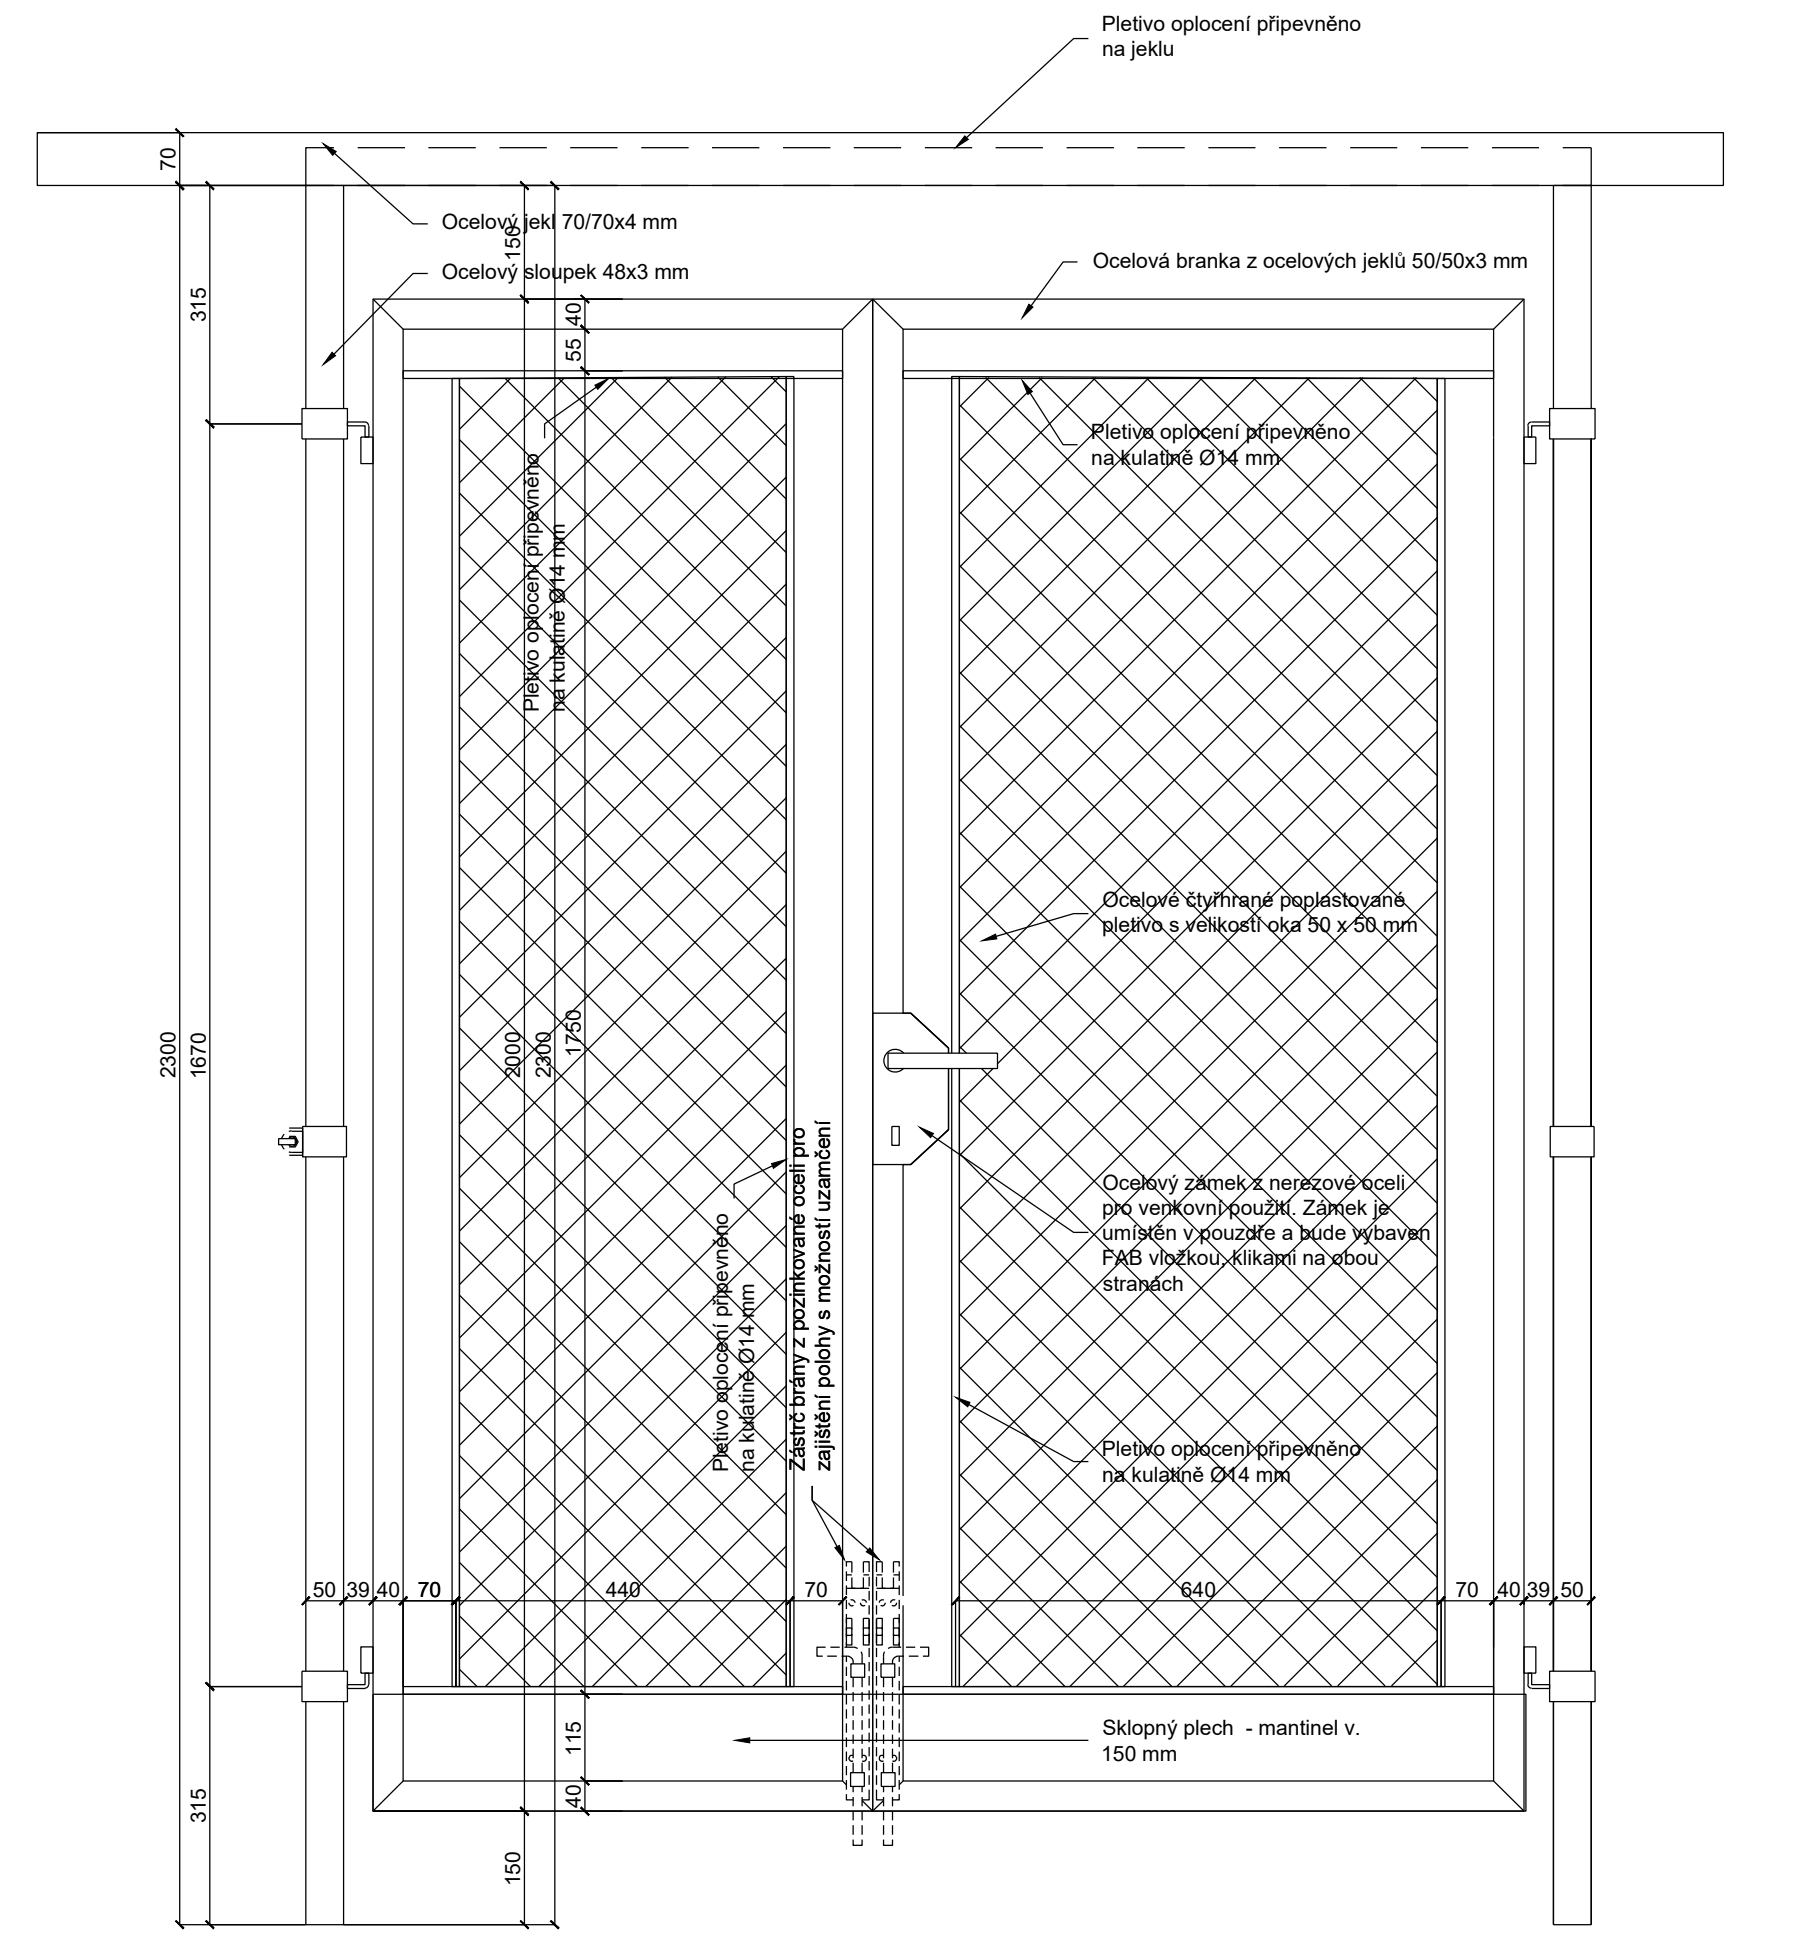

1 DETAIL VSTUPNÍ BRANKY
MĚŘÍTKO: 1:10

Výškový systém B.p.v. ±0,000 = 292,40 m

Zakázka č.: 20230902			diblíkdesign s.r.o. Wellnerova 134/7, Olomouc, 77900 projekce@wellnetdesign.cz tel. 608 78 44 77 IČ: 19210493		
Projektant:	Ing. Daniela Diblíková	Vypracoval:			Ing. Daniela Diblíková
Investor:	Tělovýchovná jednota Sokol Soběchleby, z.s., č. p. 84, 75354 Soběchleby				
Zakázka:	REVITALIZACE SPORTOVNÍHO HŘIŠTĚ SOBĚCHLEBY p.č. 468, st. 168/1, 874 k.ú. Soběchleby				
Dokumentace:	Architektonicko-stavební řešení				
Výkres:	SO 01 víceúčelové hřiště - Detaily záměčnických výrobků				
Datum: 9/2023					
Stupeň: DUS/DPS					
Razítko:					
Index zm.: 1					
Číslo: D.1.1.4.3					
Měřítko: 1:10					
Ing. Daniela Diblíková Vláčilová					